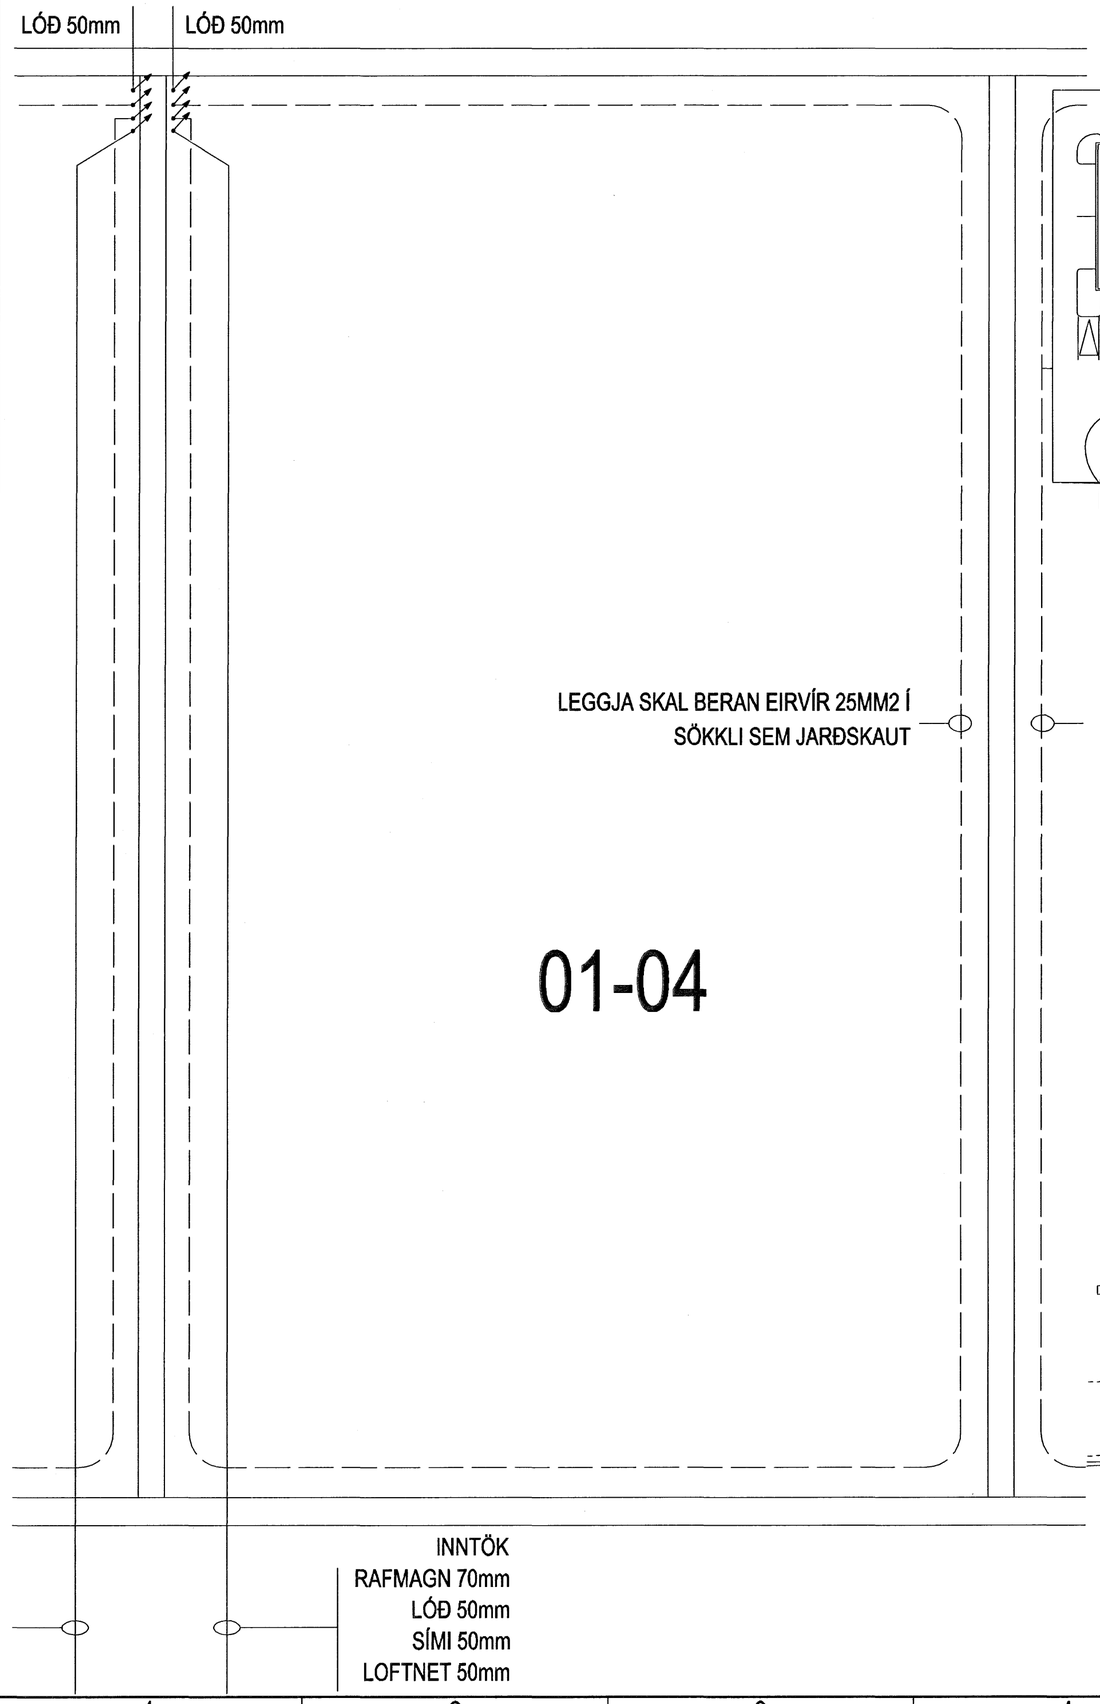

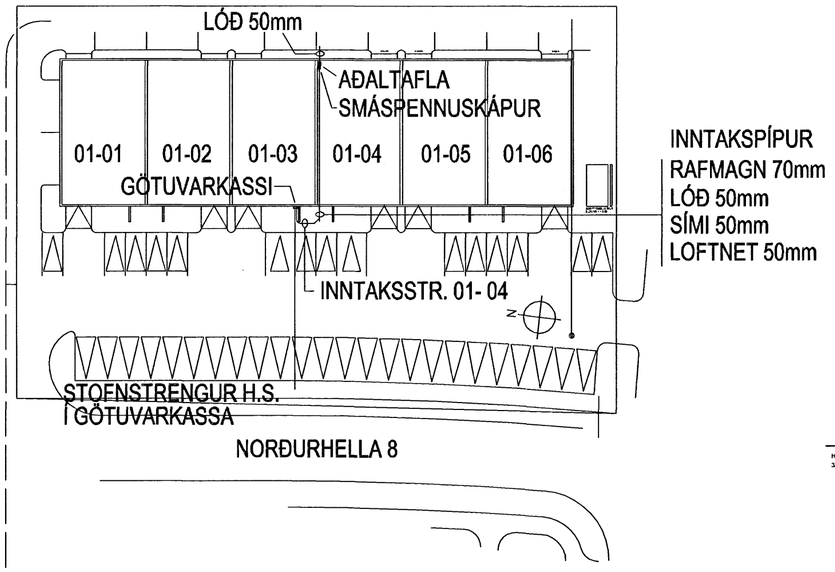

AFSTÖÐUMYND M 1:500

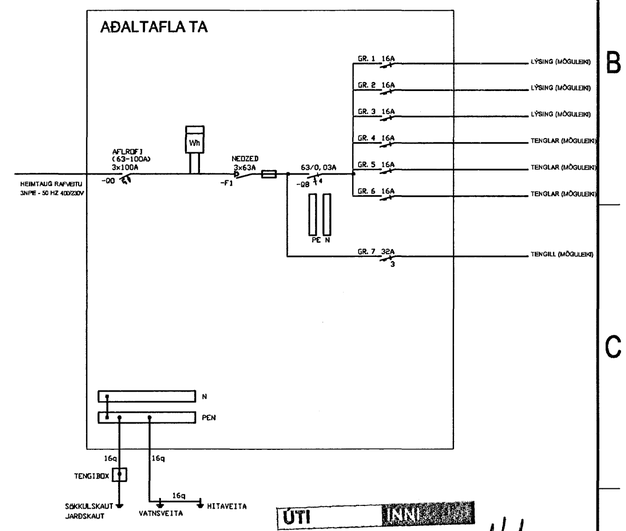

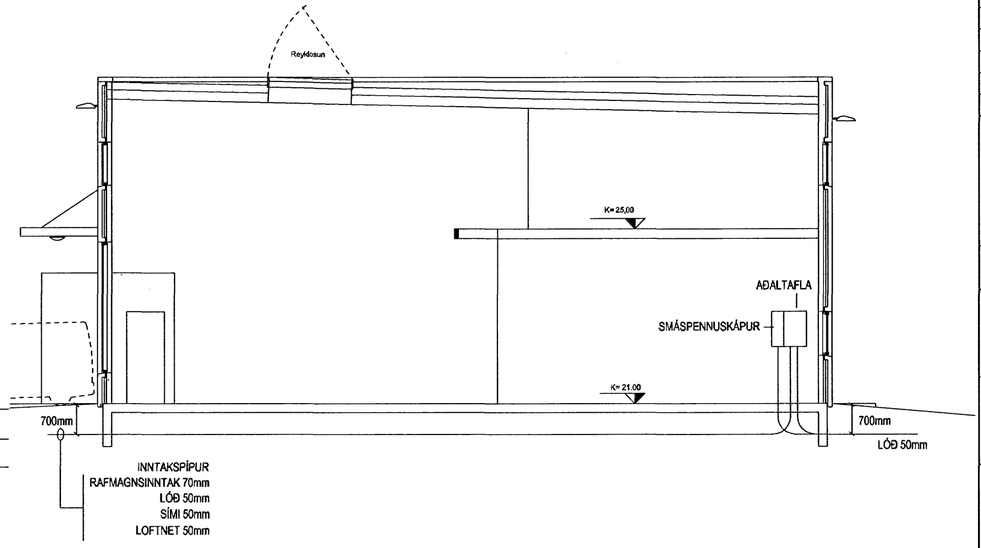

SINÐ A - A M 1:100

ÚTI INNI
ARKITEKTAR
Jón Þór Þorvaldsson Af, FSSA
Kt. 021256 7579

Breytingar

Nr.	Dags.	Breyting	Sþ.

Hönnuður
GUNNAR JÓNSSON
RAFIÐNFRÆÐINGUR
ÁLFASKEIÐI 33A
220 HAFNARFJÖRÐUR
KT: 040158-6509
SÍMI: 565-1169
GSM: 891-6858

Samþykkt
Gunnar Jónsson 0401586509

Verkheiti
NORÐURHELLA 8, BIL 01-04
HAFNARFIRÐI

Verkhluti
SÖKKULSKAUT, INNTAKSPÍPUR
AFSTÖÐUMYND, SNIÐ OG EINL.M.

Kvarði
1:50, 1:500, 1:100

Dags.
APRÍL 2007

Teiknað af
G.J.

Teikning nr.
1 5