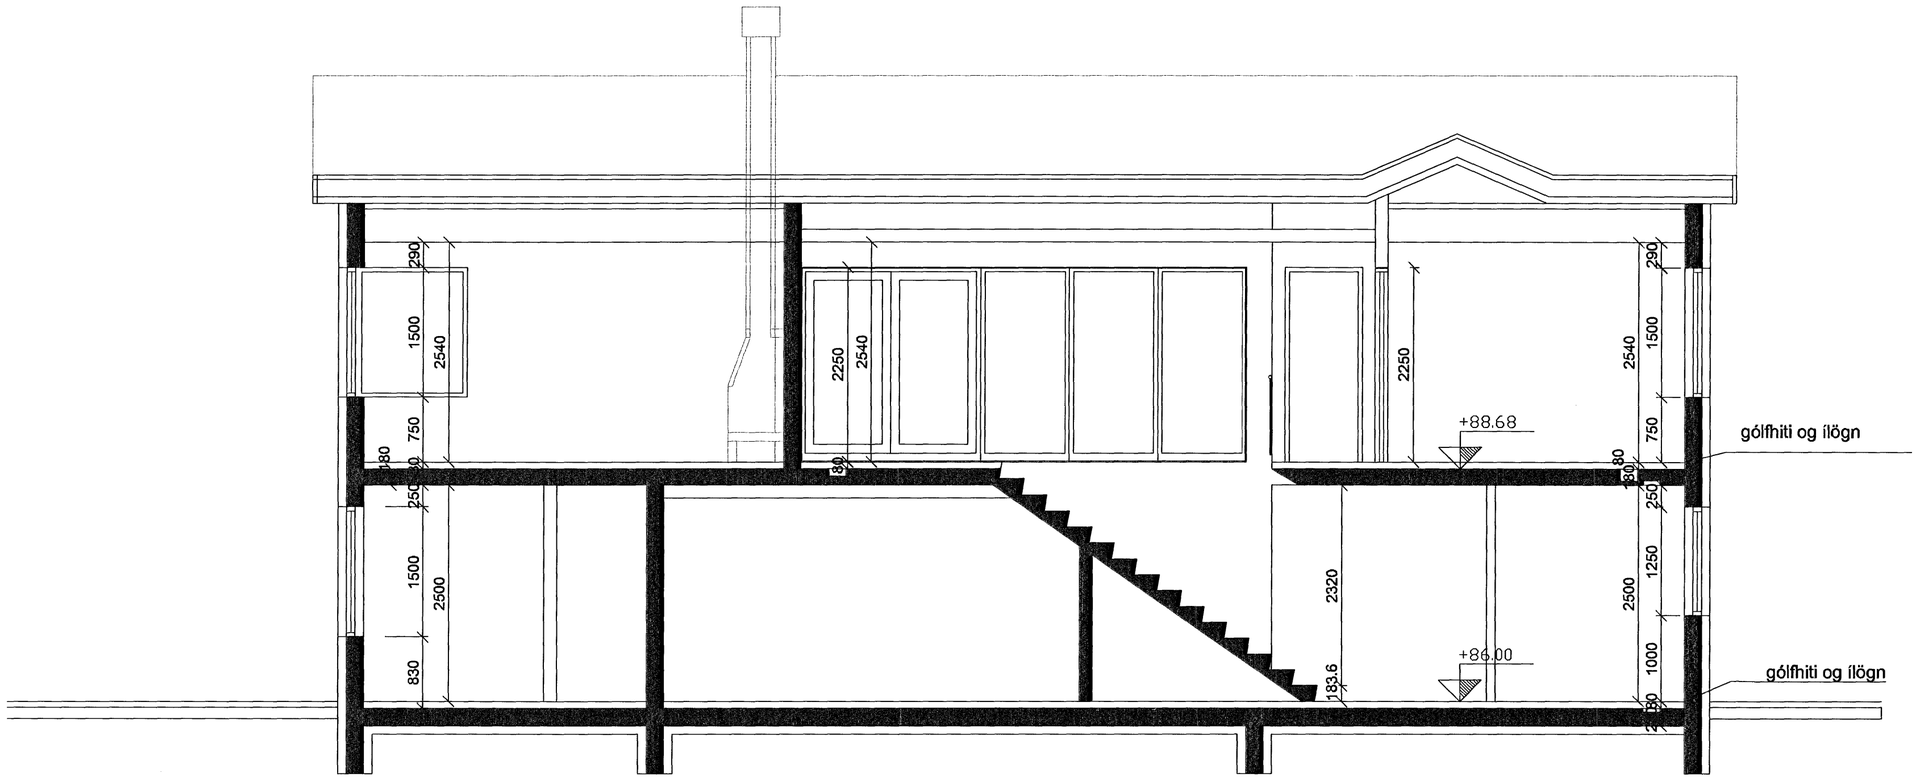

Snið X-X

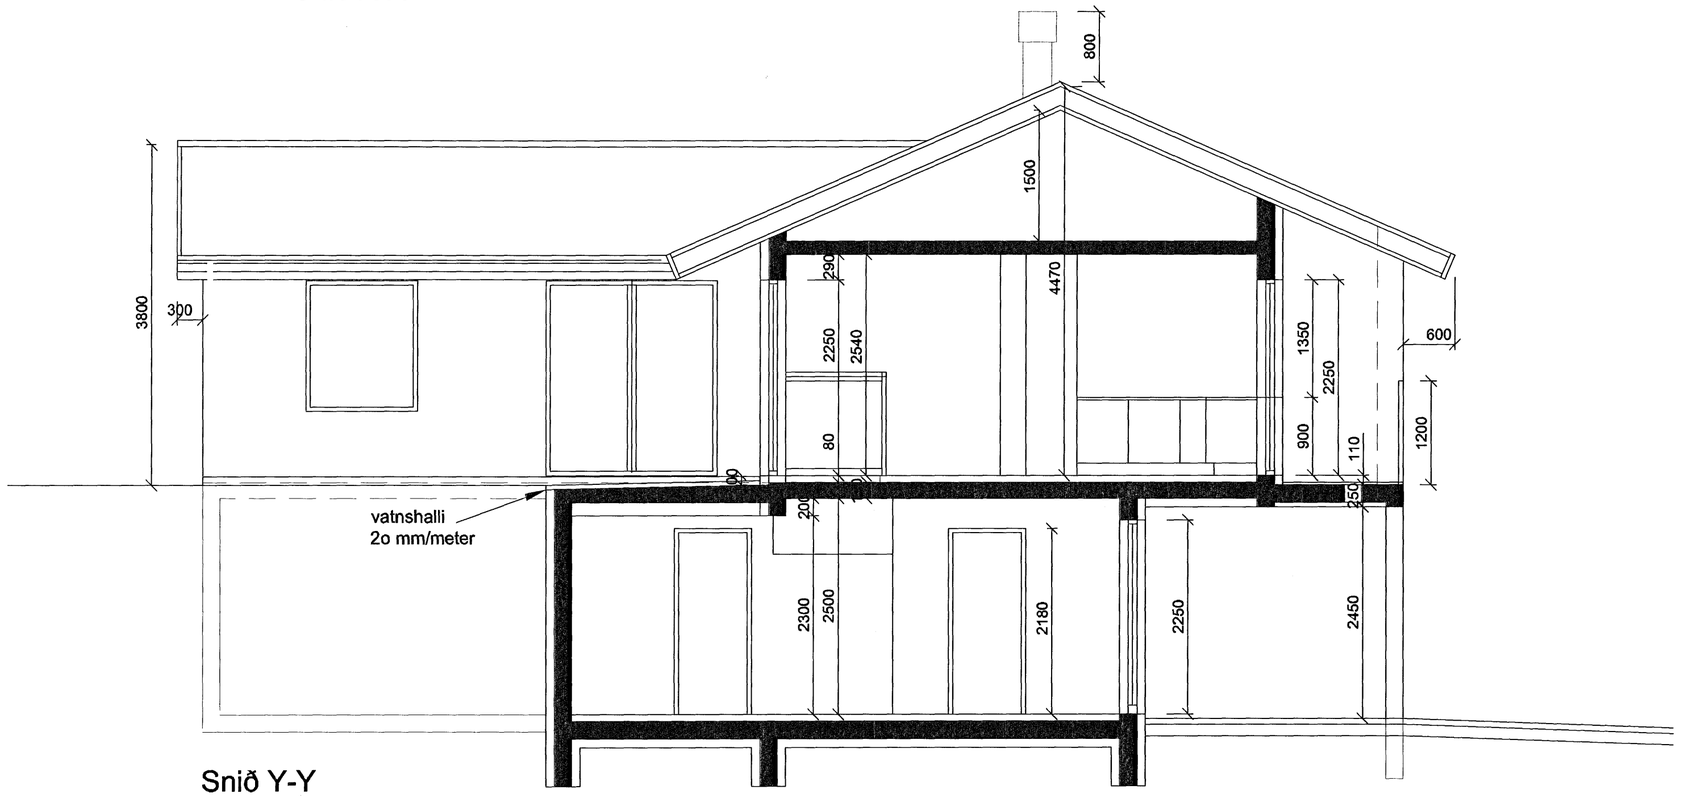

Snið Y-Y

Samþykkt þann
31 JULI 2007
Byggingfulltrúinn í Hafnarfirði
F.h.Sigurbjartur Halldórsson

A	DAGS.22.06 2007	breyting á gluggum nr. G7 og G11

Hlíðarás 27
Hafnarfirði

Snið
Kvarði 1:50

luigi bartolozzi
arkitekt
kt. 130659-2099
túngötu 11
225 Álftanesi
sími og fax 5552477

Dags. 12.04 2007 | Teikn. nr. 14a

hlidar00.dwg