




HG8- 1 stk

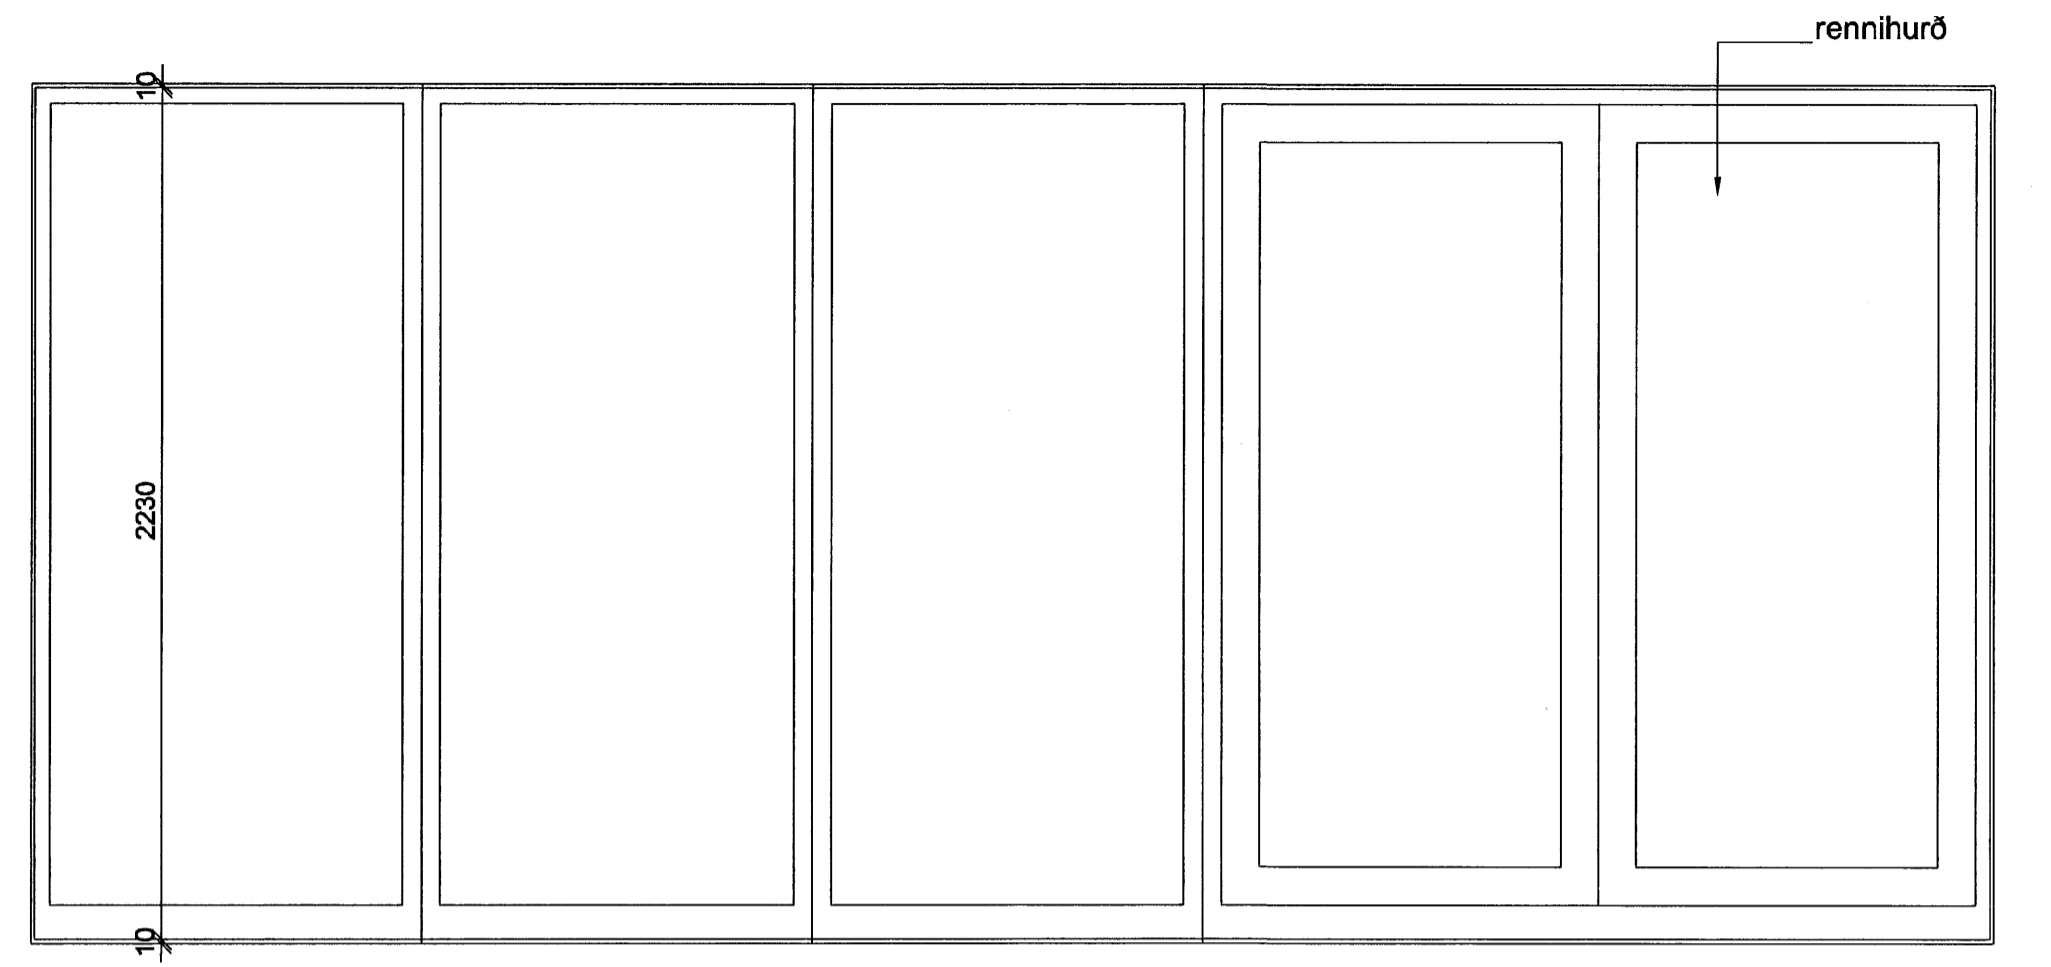


HG13- 1 stk

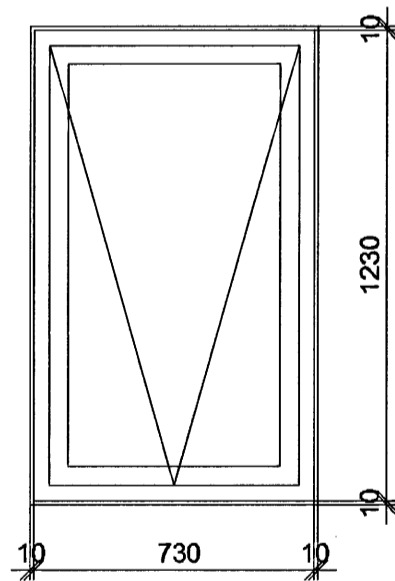

G2- 1 stk

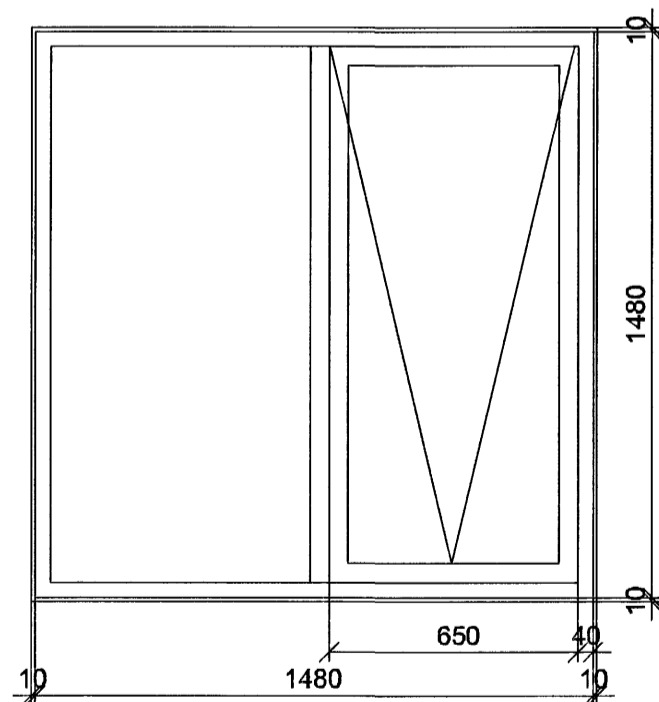

G9- 1 stk

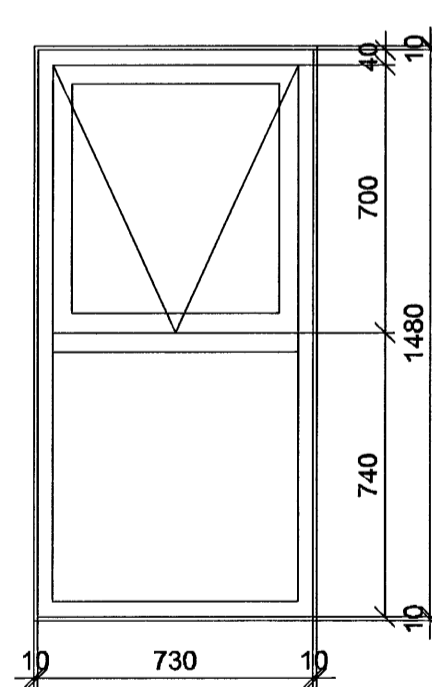

G10- 1 stk

Samþykkt þann  
31 JULI 2007  
Byggingulltrúinn í Hafnarfirði  
F.h. Sigurbjartur Halldórsson

Gluggar með tvöföldu K-gleri

A	DAGS.22.06.2007	breyting á gluggum nr. G7 og G11
<b>Hlíðarás 27</b> Hafnarfirði		luigi bartolozzi arkitekt kt. 130659-2099 túngötu 11 225 Álftanesi sími og fax 5552477
Gluggateikning Grunnmynd og útlit Kvarði 1:20		
Dags. 12.04.2007	Teikn. nr. 9a	