






G3 - 2 stk

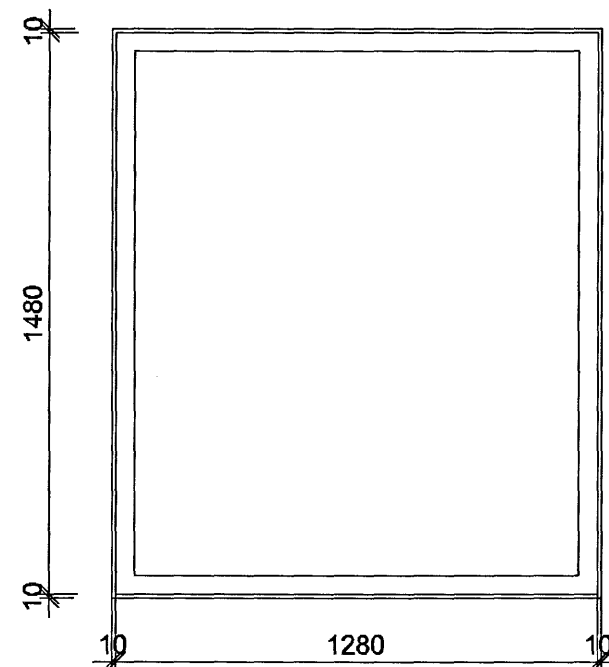


G11- 2 stk

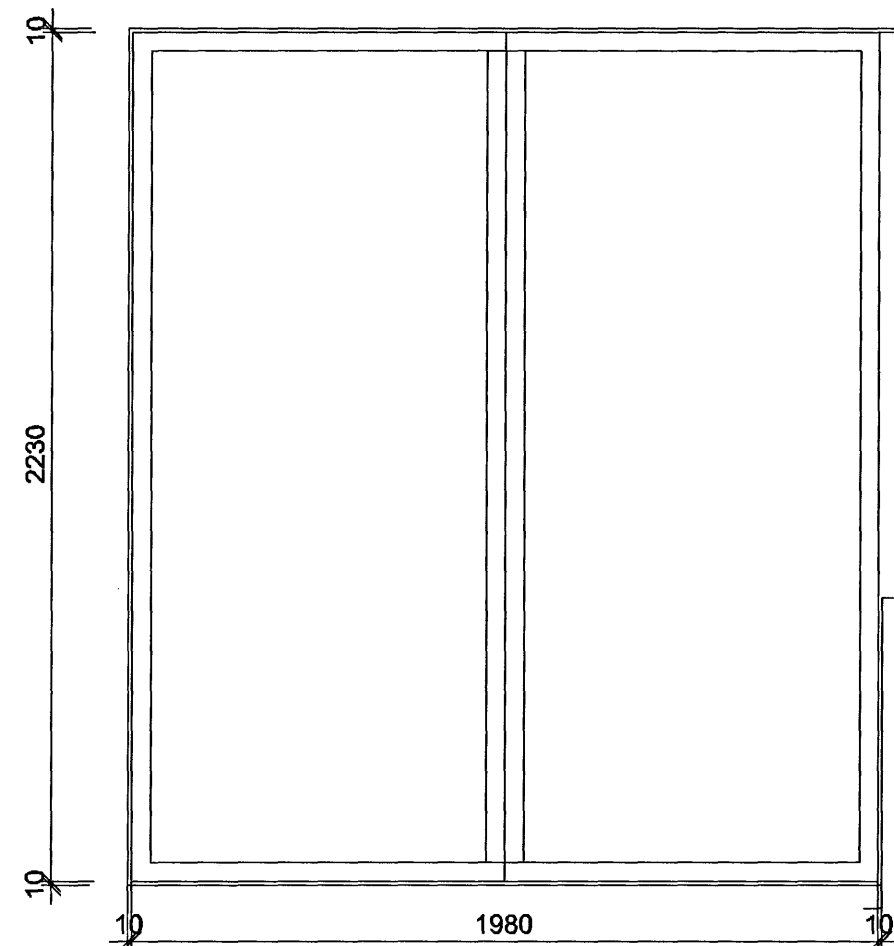


HG11- 1 stk

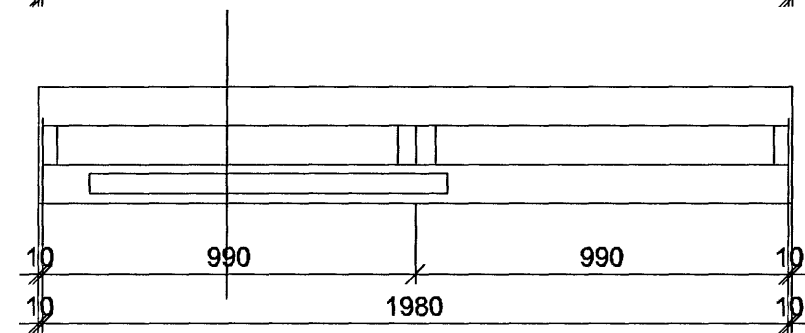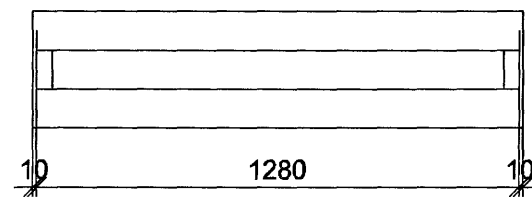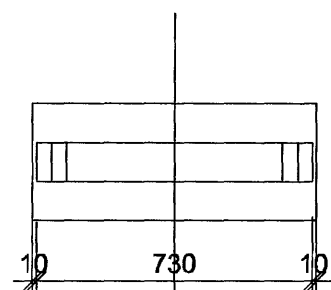


G4- 1 stk

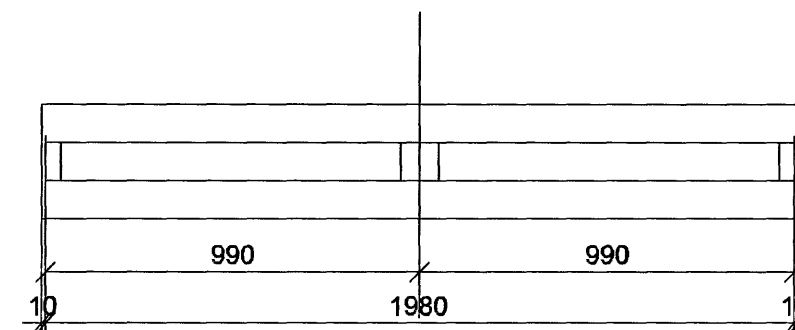

HG4- 1 stk

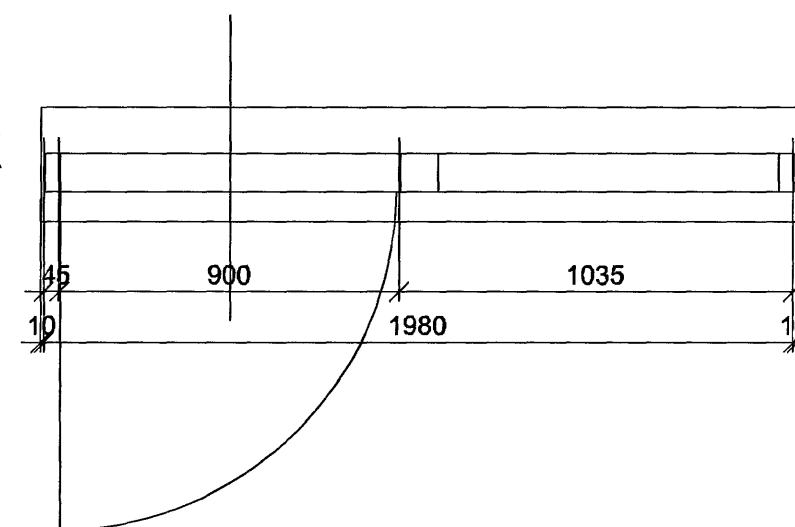

G4- 1 stk

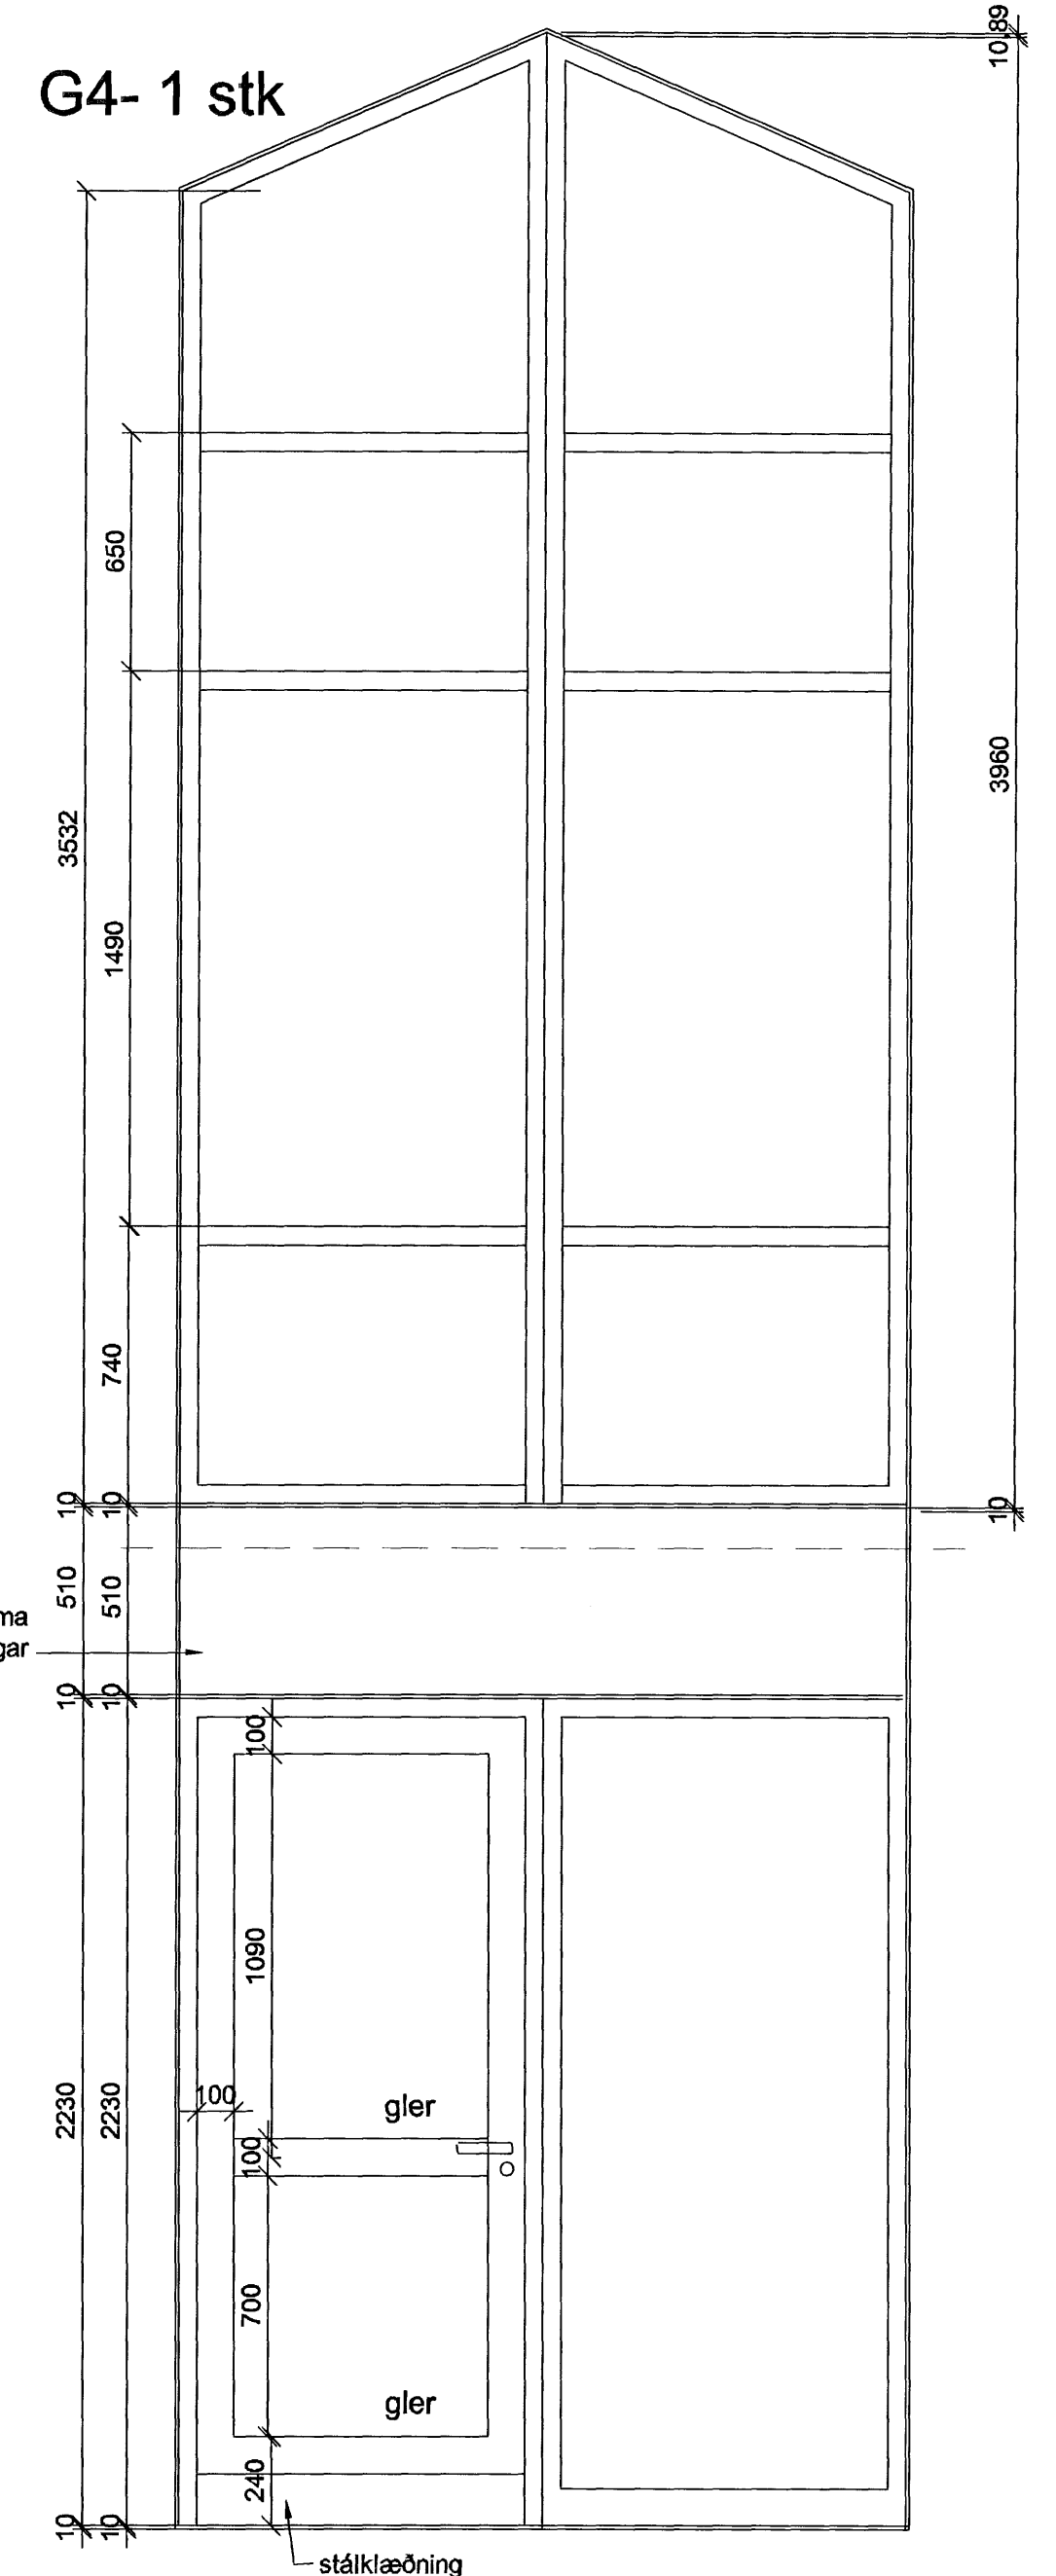

HG4- 1 stk

Gluggar með tvöföldu K-gleri

A | DAGS.22.06.2007 | breyting á gluggum nr. G7 og G11

Hlíðarás 27
Hafnarfirði

Gluggateikning
Grunnmynd og útlit

Kvarði 1:20

luigi bartolozzi
arkitekt
kt. 130659-2099
túngötu 11
225 Álftanesi
sími og fax 5552477

Luigi Bartolozzi

Dags. 12.04.2007

Teikn. nr. 8a

hlidar00.dwg

Samþykkt þann
31 JULI 2007
Byggingfulltrúinn í Hafnarfirði
F.h. Sigurbjartur Halldórsson