




Samþykkt þann
 26 JULÍ 2007
 Byggingfulltrúinn í Hafnarfirði
 F.h. Sigurbjartur Halldórsson

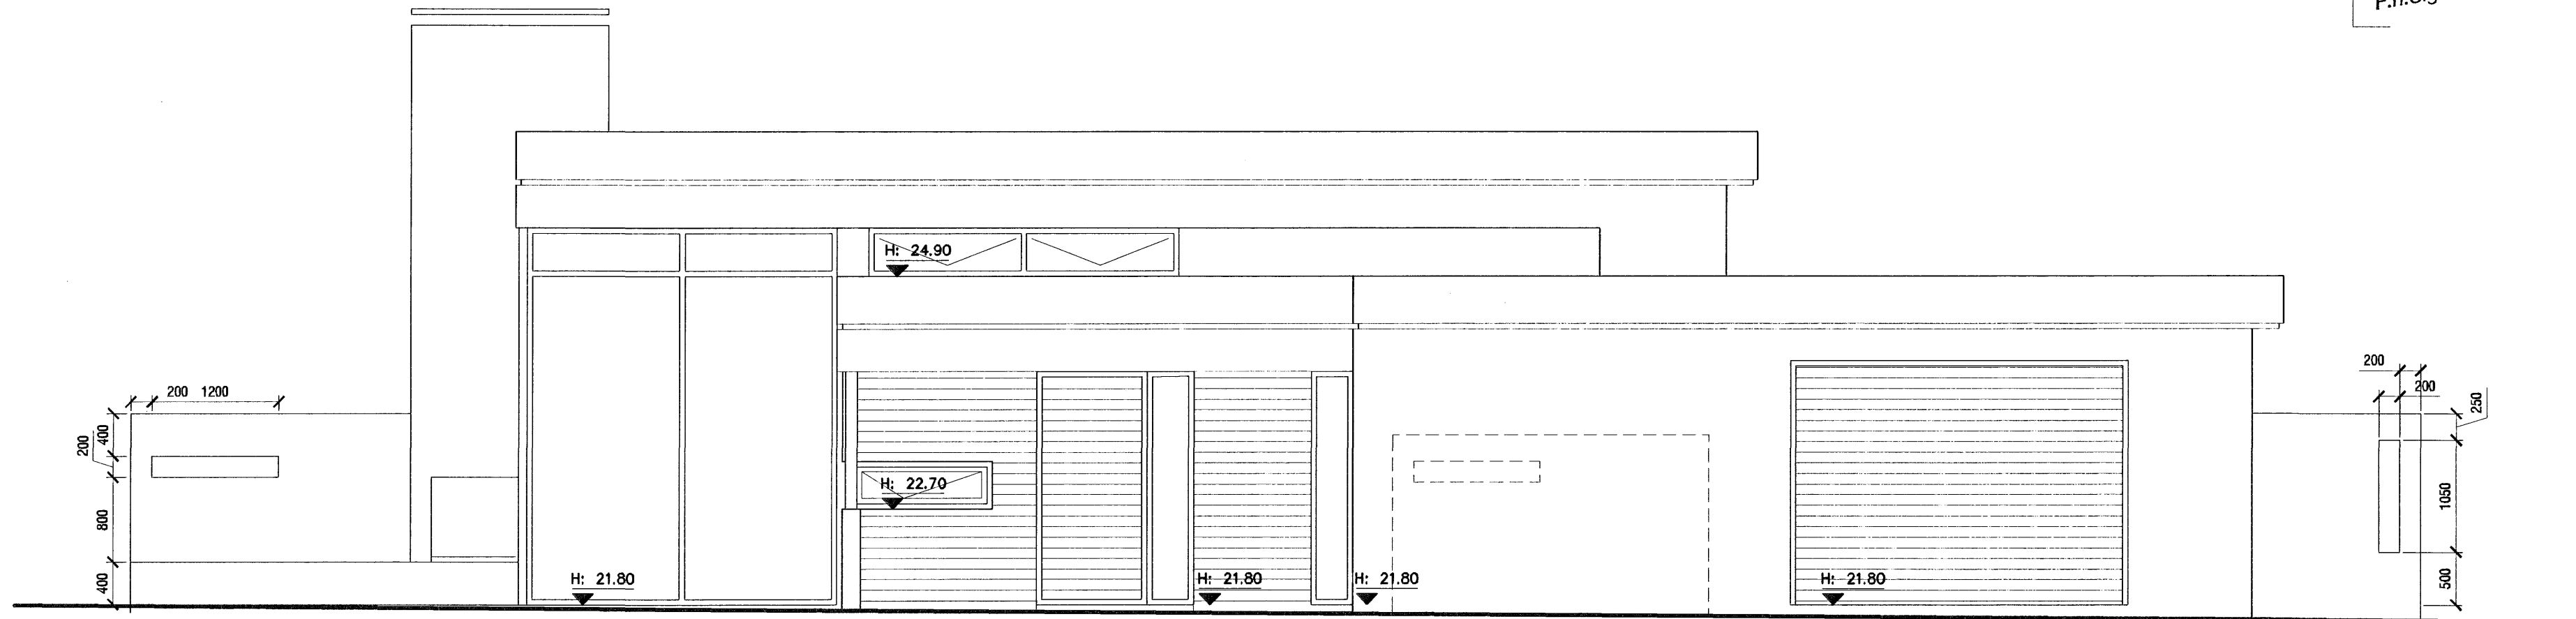

Ásýnd Suður
 mkv. 1:50

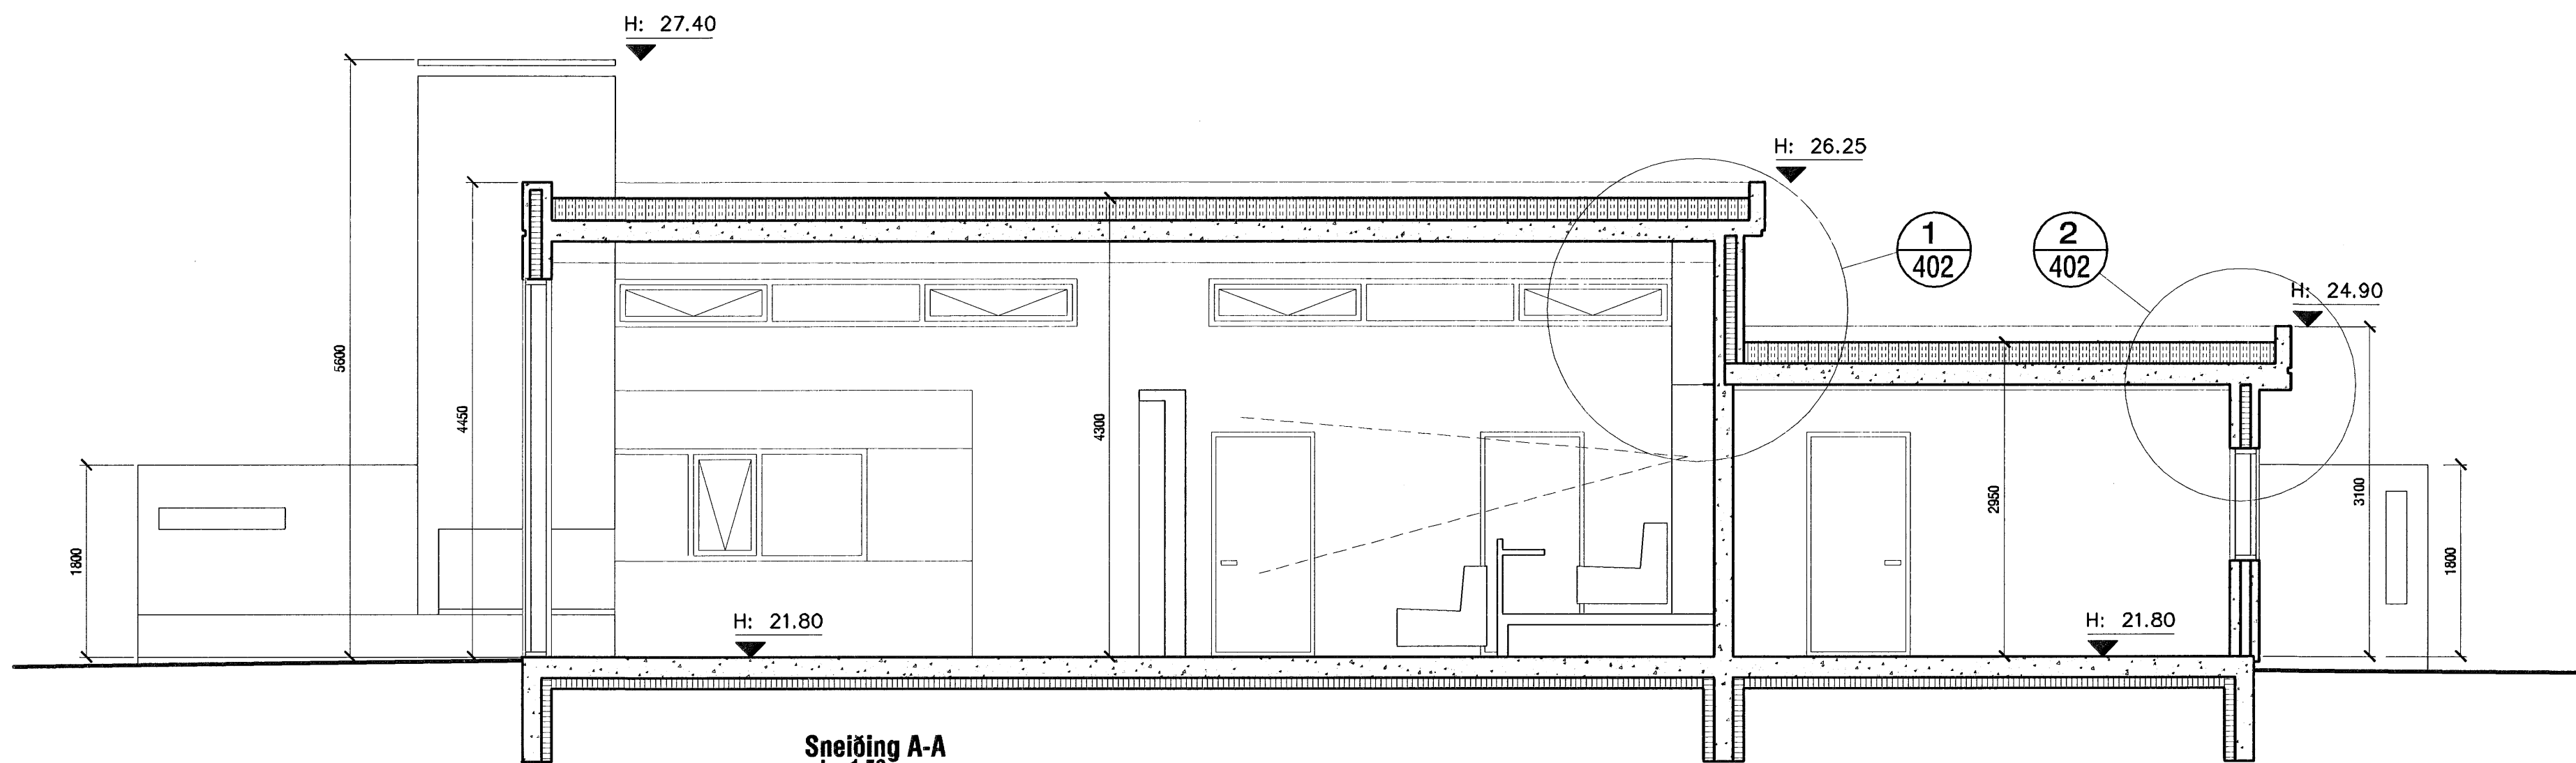

Sneiðing A-A
 mkv. 1:50

 VERKSTÆÐI ARKITEKTA ehf - Gunnarssundi 5 - 220 Hfj. - sími: 565 9779 KÁRI EIRIKSSON arkitekt FAI - kt: 070365-4059 - email: kari@aoki.is - www.aoki.is	verk Fléttuvellir 7 - hafnarfjörður - einbýli			0521 302
	teikning Sneiðing A-A og Ásýnd Suður			
blaðstærð A2	mkv. 1:50	hannað KE	teiknað KE	dags. 20. júlí. 2007 prentað 20. júlí. 2007
Öll mál eru í millimetrum. Öll vafaatriði skal bera undir höndum. Meilið ekki af teikningum, öll mál athugið á staðnum. Öll afnot og alifrun teikningar, að hluta eða í heild, er háð skriflegu leyfi höfundar.				