



Samþykkt þann  
 26 JULÍ 2007  
 Byggingufulltrúinn í Hafnarfirði  
 F.n. Sigurbjartur Halldórsson

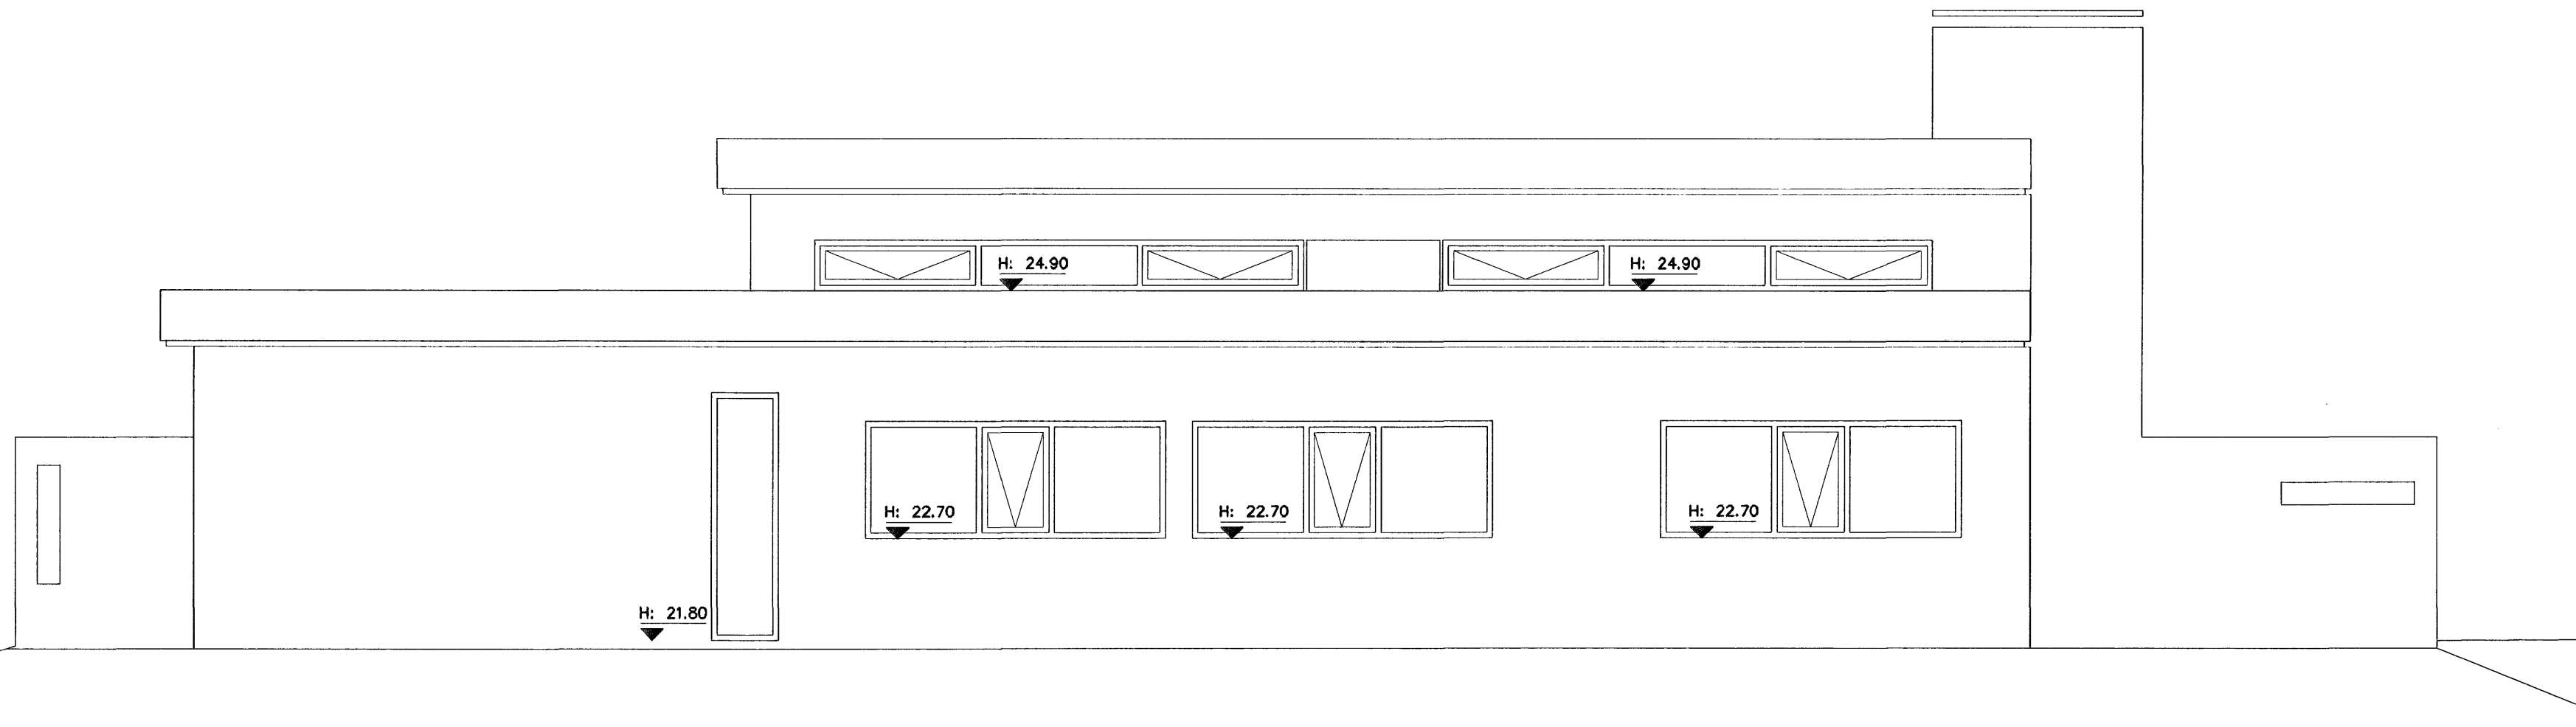

Ásýnd Norður  
 mkv. 1:50

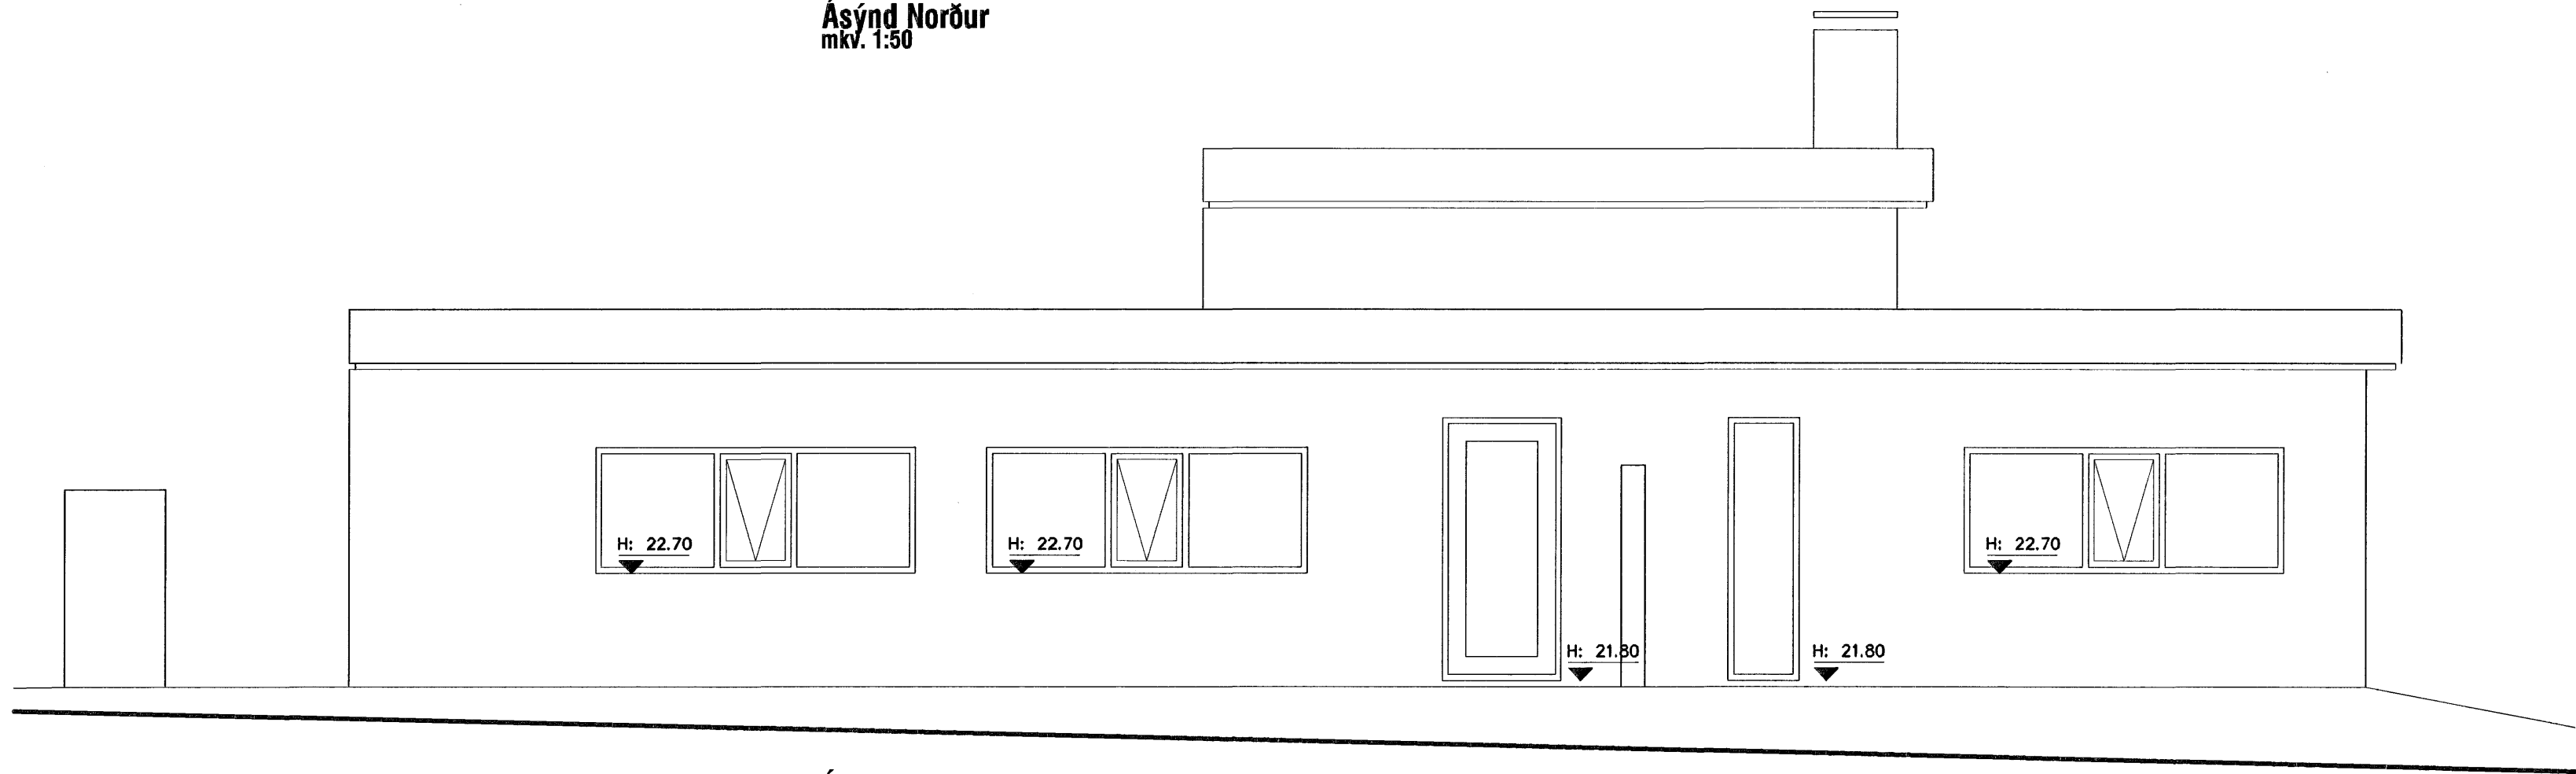

Ásýnd Austur  
 mkv. 1:50



Ásýnd Vestur  
 mkv. 1:50



VERKSTÆÐI ARKITEKTA ehf - Gunnarssundi 3 - 220 Hlí - sími: 565 9779  
 KÁRI EIRÍKSSON arkitekt FAÍ - kt: 070365-4059 - email: kari@aoki.is - www.aoki.is

*[Handwritten signature]*

verk	Fléttuvellir 7 - hafnarfjörður - einbýli			0521 303
teikning	Ásýndir			degs. 20. júl. 2007
blaðstærð	VERKTEIKNING	mkv. 1:50	hannað KE	telknað KE
A2	Öll mál eru í millimetrum. Öll vafaatriði skal bera undir höndum. Mælið ekkert af teikningum, öll mál athugið á staðnum. Öll afnot og afloatun teikninga, að hluta eða í heild, er háð skriflegu teyft höfundar.			prentað 20. júl. 2007