



# DREKAVELLIR 61, 63 OG 65 HAFNARFIRÐI.

Samþykkt þann  
 27 JULI 2007  
 Byggingfulltrúinn í Hafnarfirði  
 F.h. Sigurbjartur Halldórsson

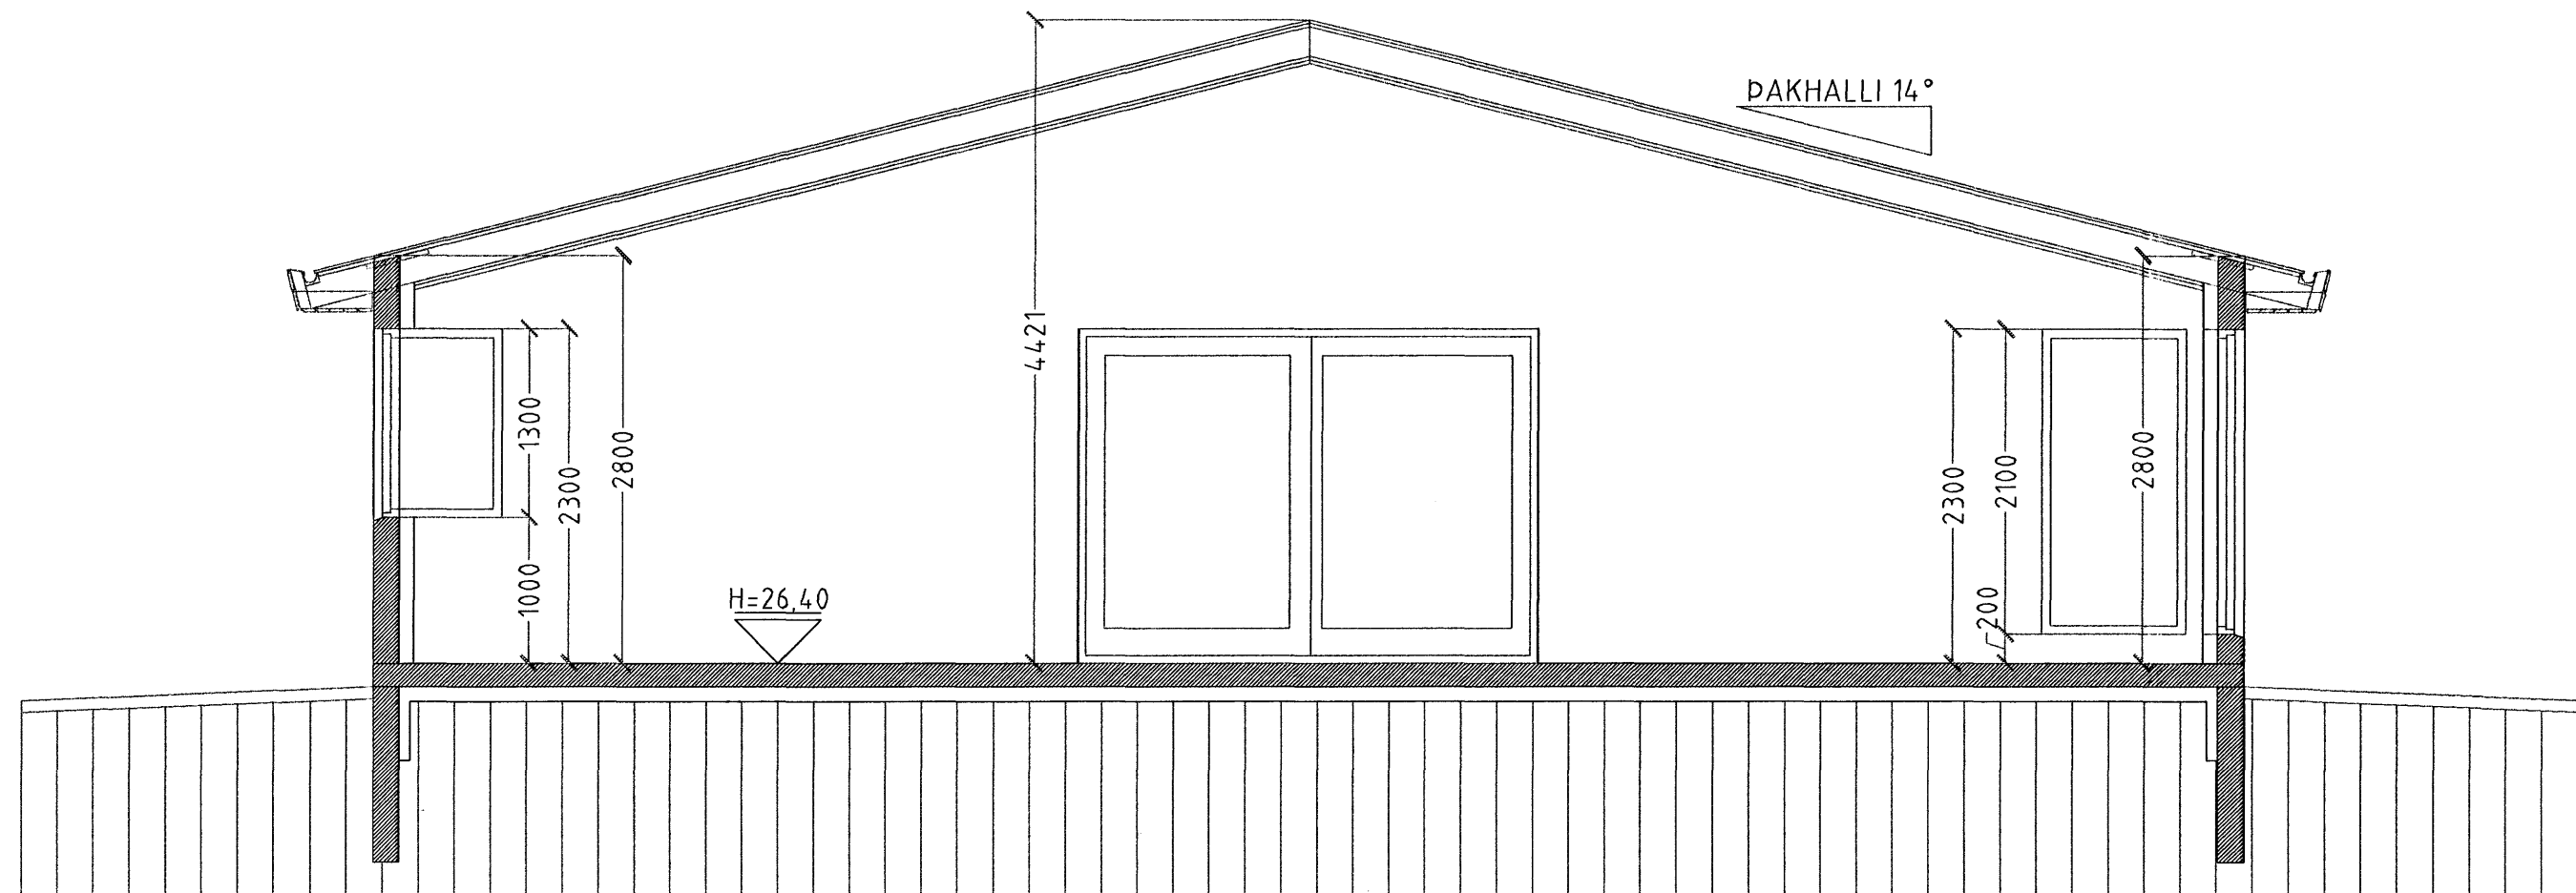

**SNID A-A MKV. 1:50.**

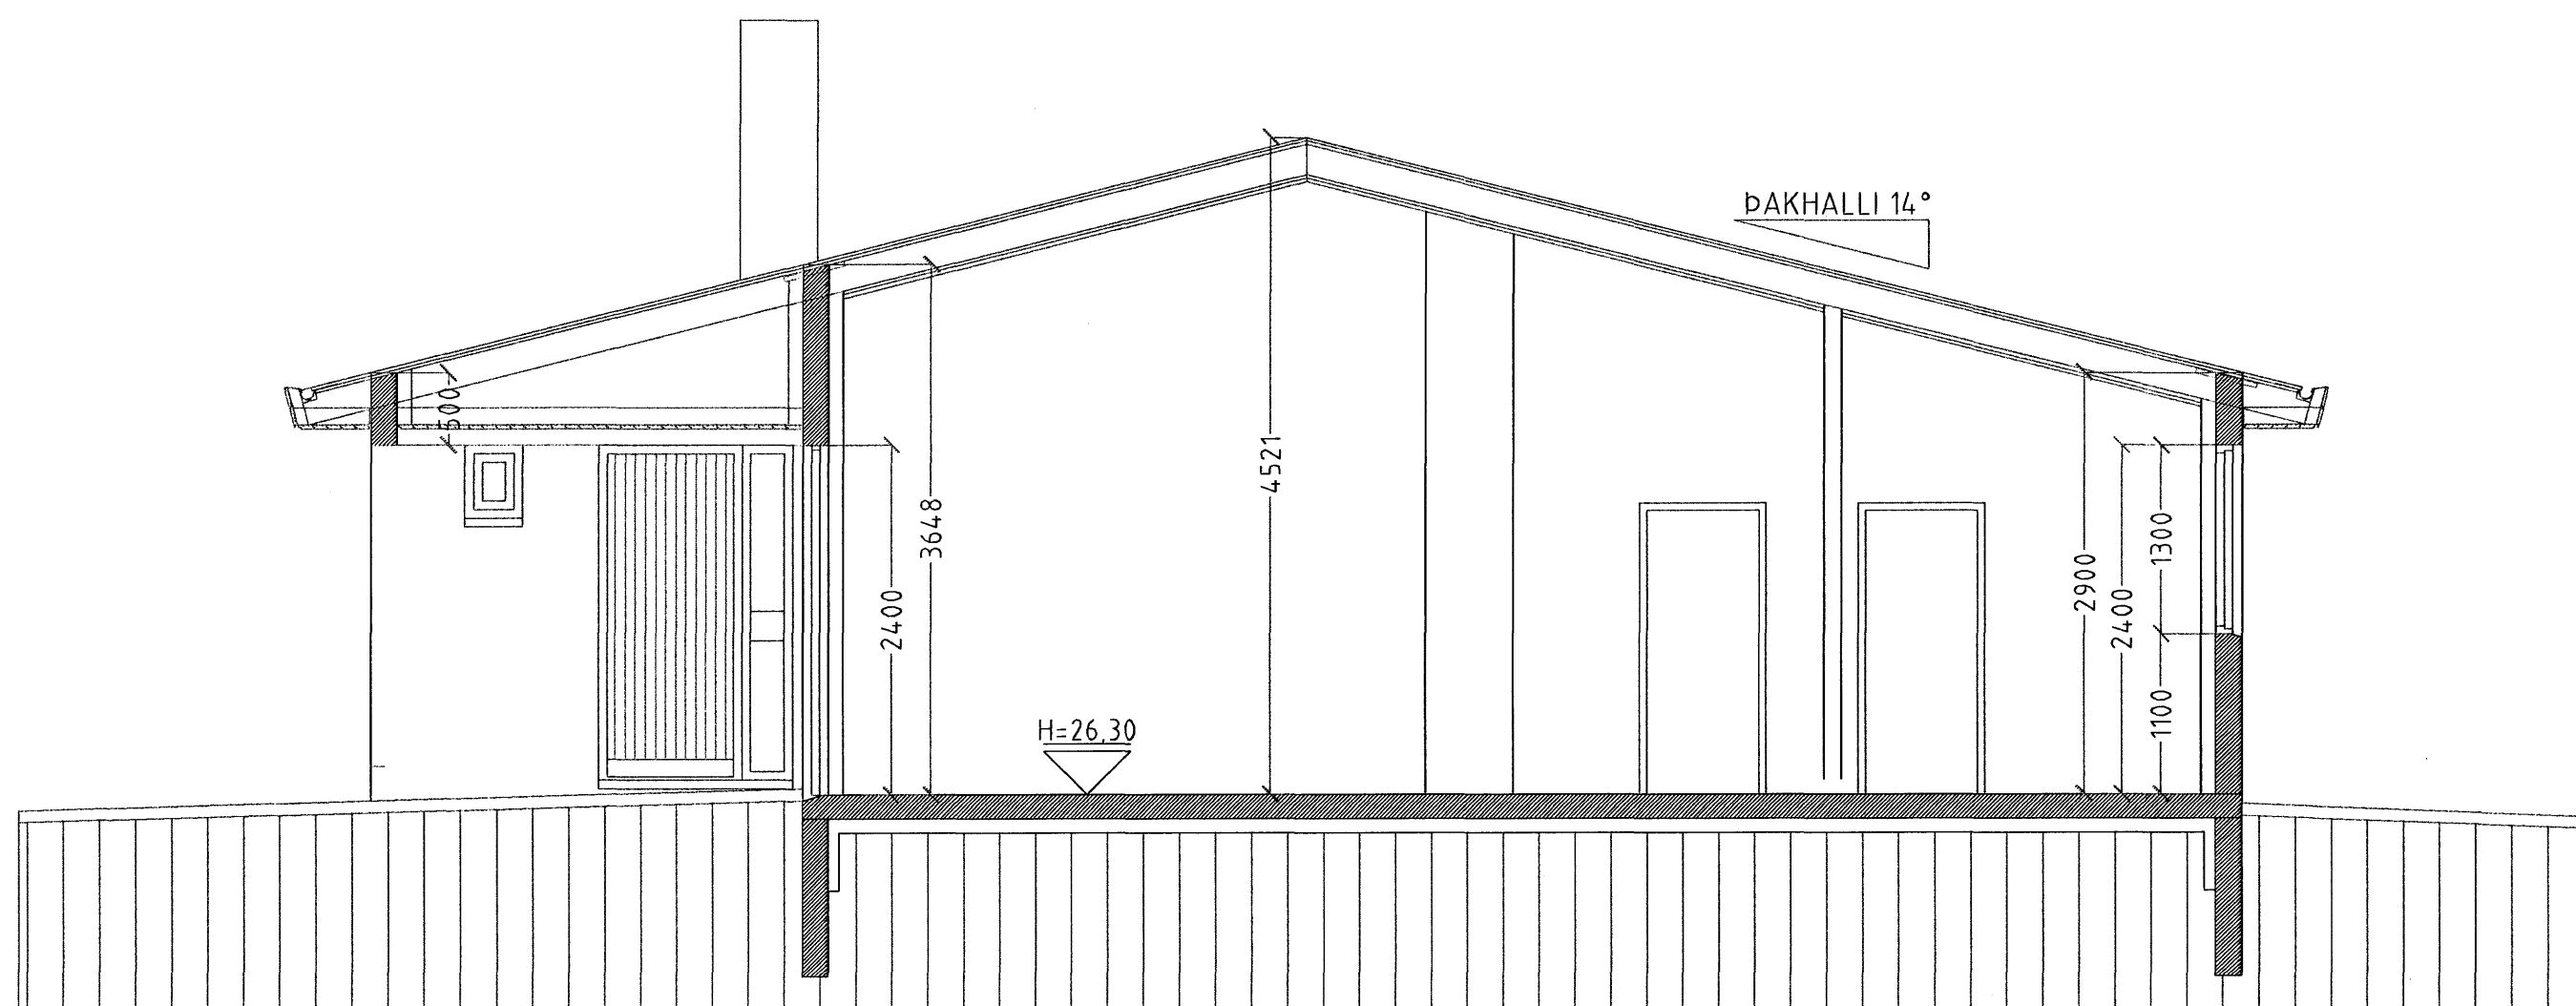

**SNID B-B MKV. 1:50.**

DREKAVELLIR 61, 63 & 65 HAFNARF.

Sigurður Þorvarðarson byggingafræðingur bfi.  
 Teiknistofan Strandgötu 11 220 Hafnarfirði.  
 STH. teiknistofan ehf. kt. 510298-2769. Kt. aðalhönnuðar: 141250-4189.  
 Sími: 5651510. Netfang: teiknistofan@simnet.is

Skýringar:	Séruppdráttur.
Teikning:	Snid A-A & B-B.
Mælikvæði:	1:50.
Undirskrift:	<i>Ylfur</i>
Blad nr: 2 af 6.	Dagsetning: 25. janúar 2007.
Breytt:	