



DREKAVELLIR 61, 63 OG 65 HAFNARFIRÐI.

Samþykkt þann
27 JULI 2007

Byggingufulltrúinn í Hafnarfirði
F.h. Sigurbjartur Halldórsson

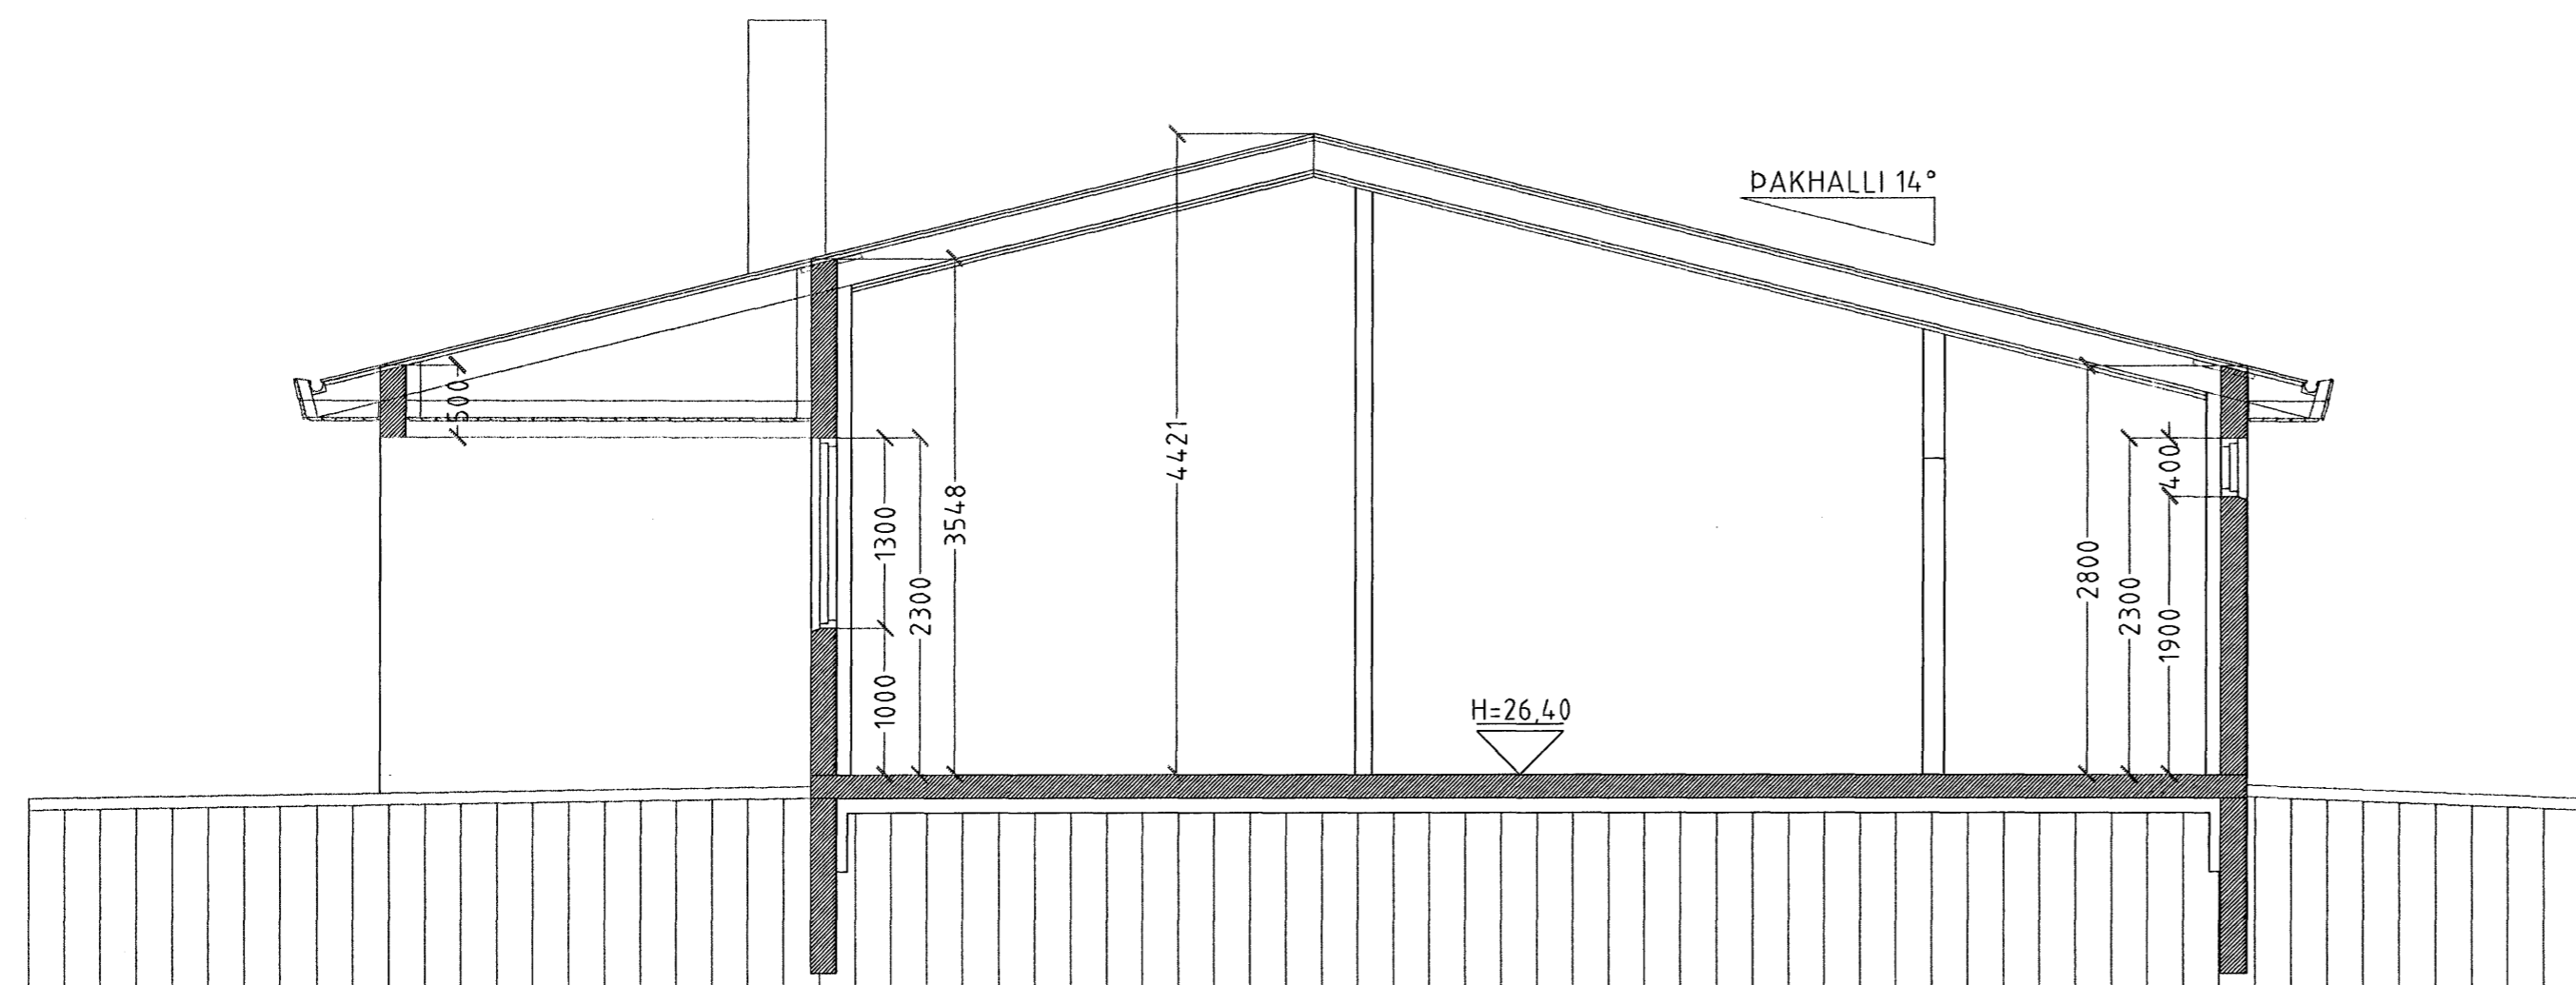

SNID C-C MKV. 1:50.

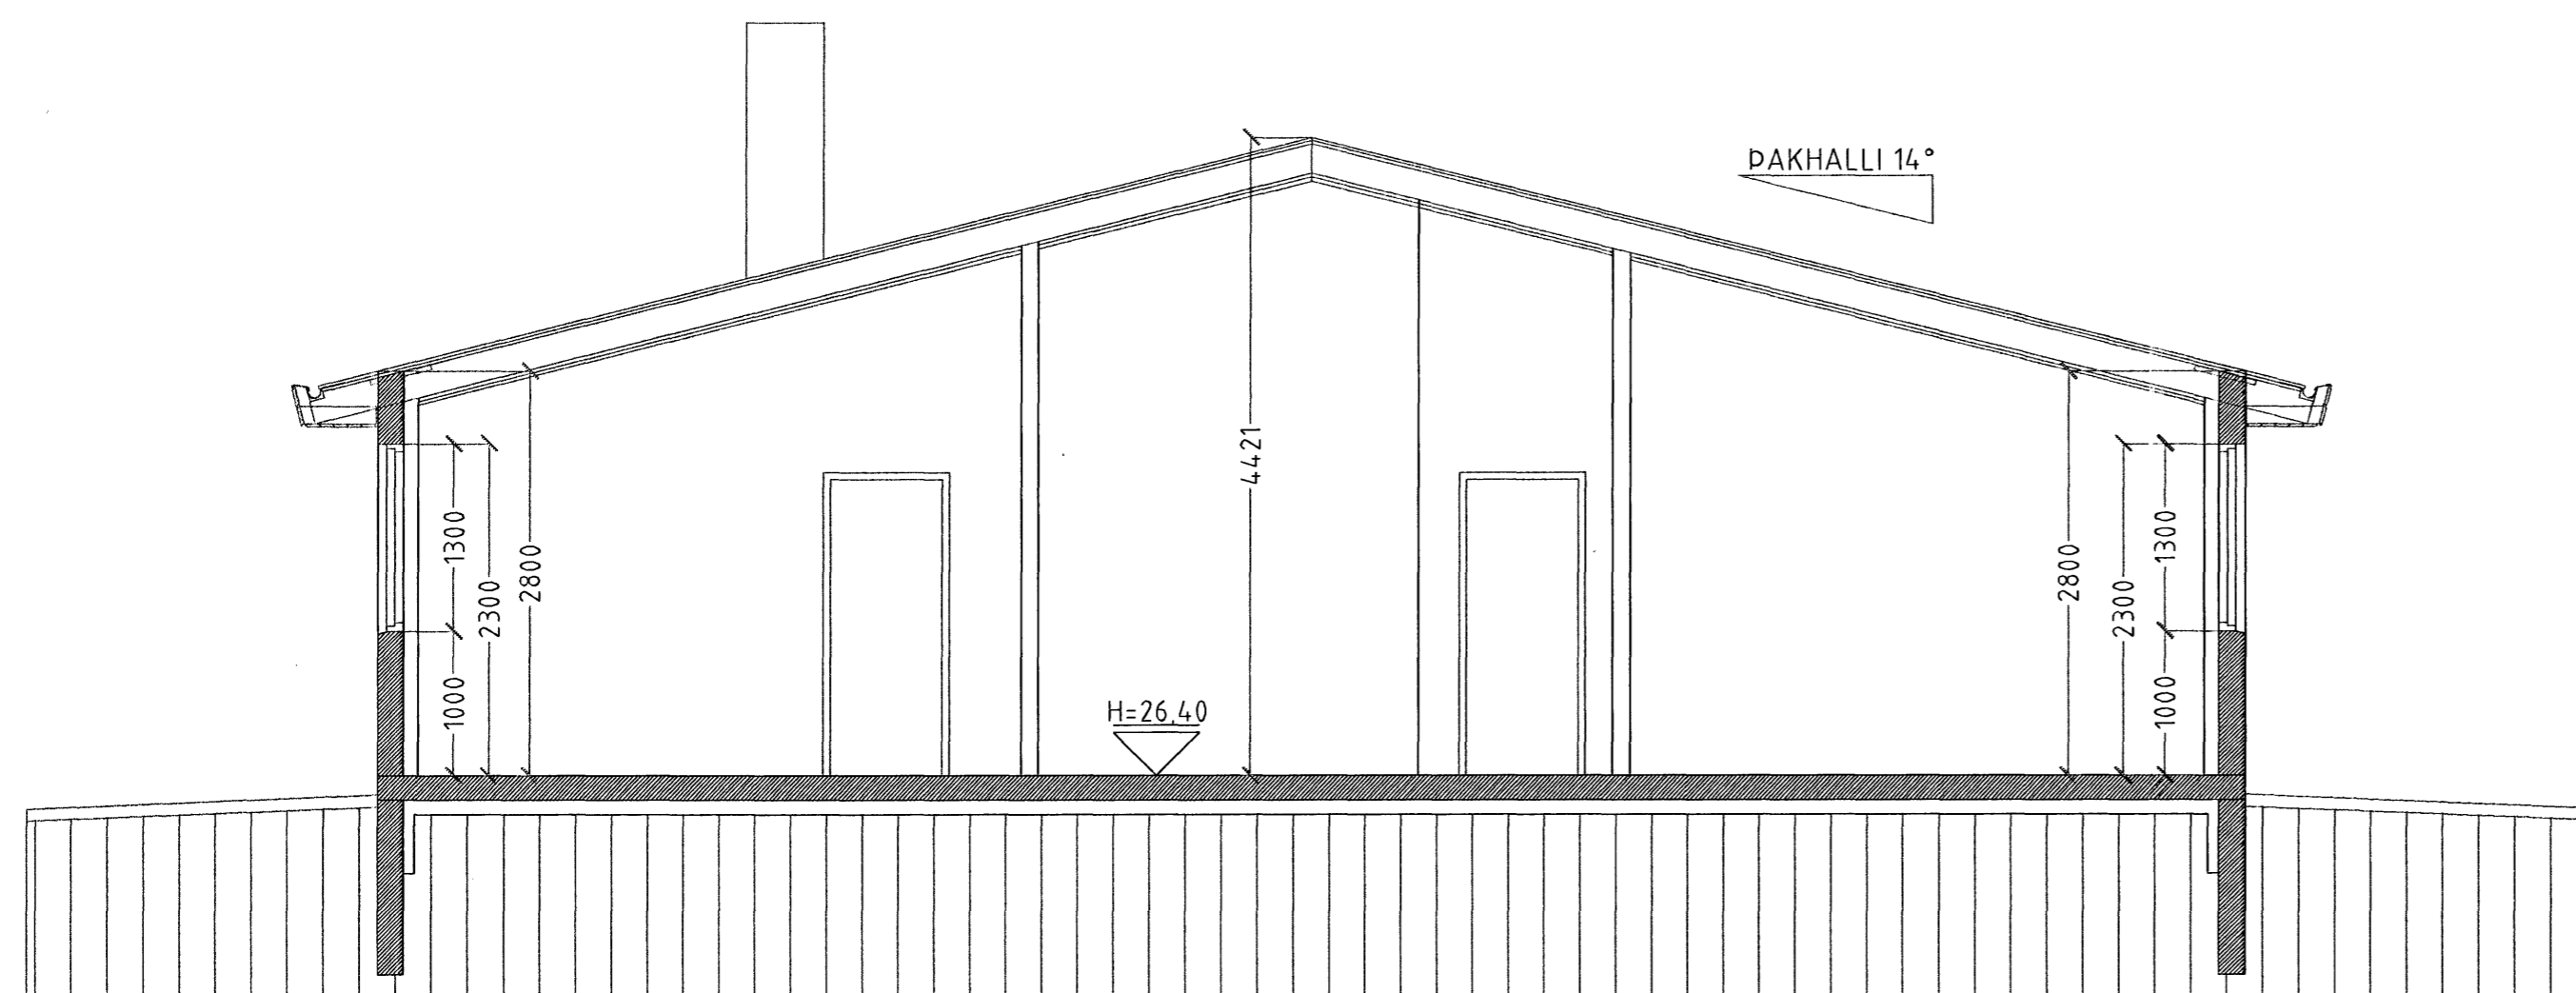

SNID D-D MKV. 1:50.

DREKAVELLIR 61, 63 & 65 HAFNARF.

Sigurður Þorvarðarson byggingafræðingur bfi.
Teiknistofan Strandgötu 11 220 Hafnarfirði.
STH. teiknistofan ehf. kt. 510298-2769. Kf. aðalhönnuðar: 14.1250-4189.
Sími: 5651510. Netfang: teiknistofan@simnet.is

Skýringar:	Séruppráttur.
Teikning:	Snid C-C & D-D.
Mælikvarði:	1:50.
Undirskrift:	<i>Y/707h</i>
Blað nr: 3 af 6.	Dagsetning: 25. janúar 2007.
Breytt:	