


DREKAVELLIR 61, 63 OG 65 HAFNARFIRÐI.

Samþykkt þann

27 JULI 2007

Byggingfulltrúinn í Hafnarfirði
F.h. Sigurbjartur Halldórsson

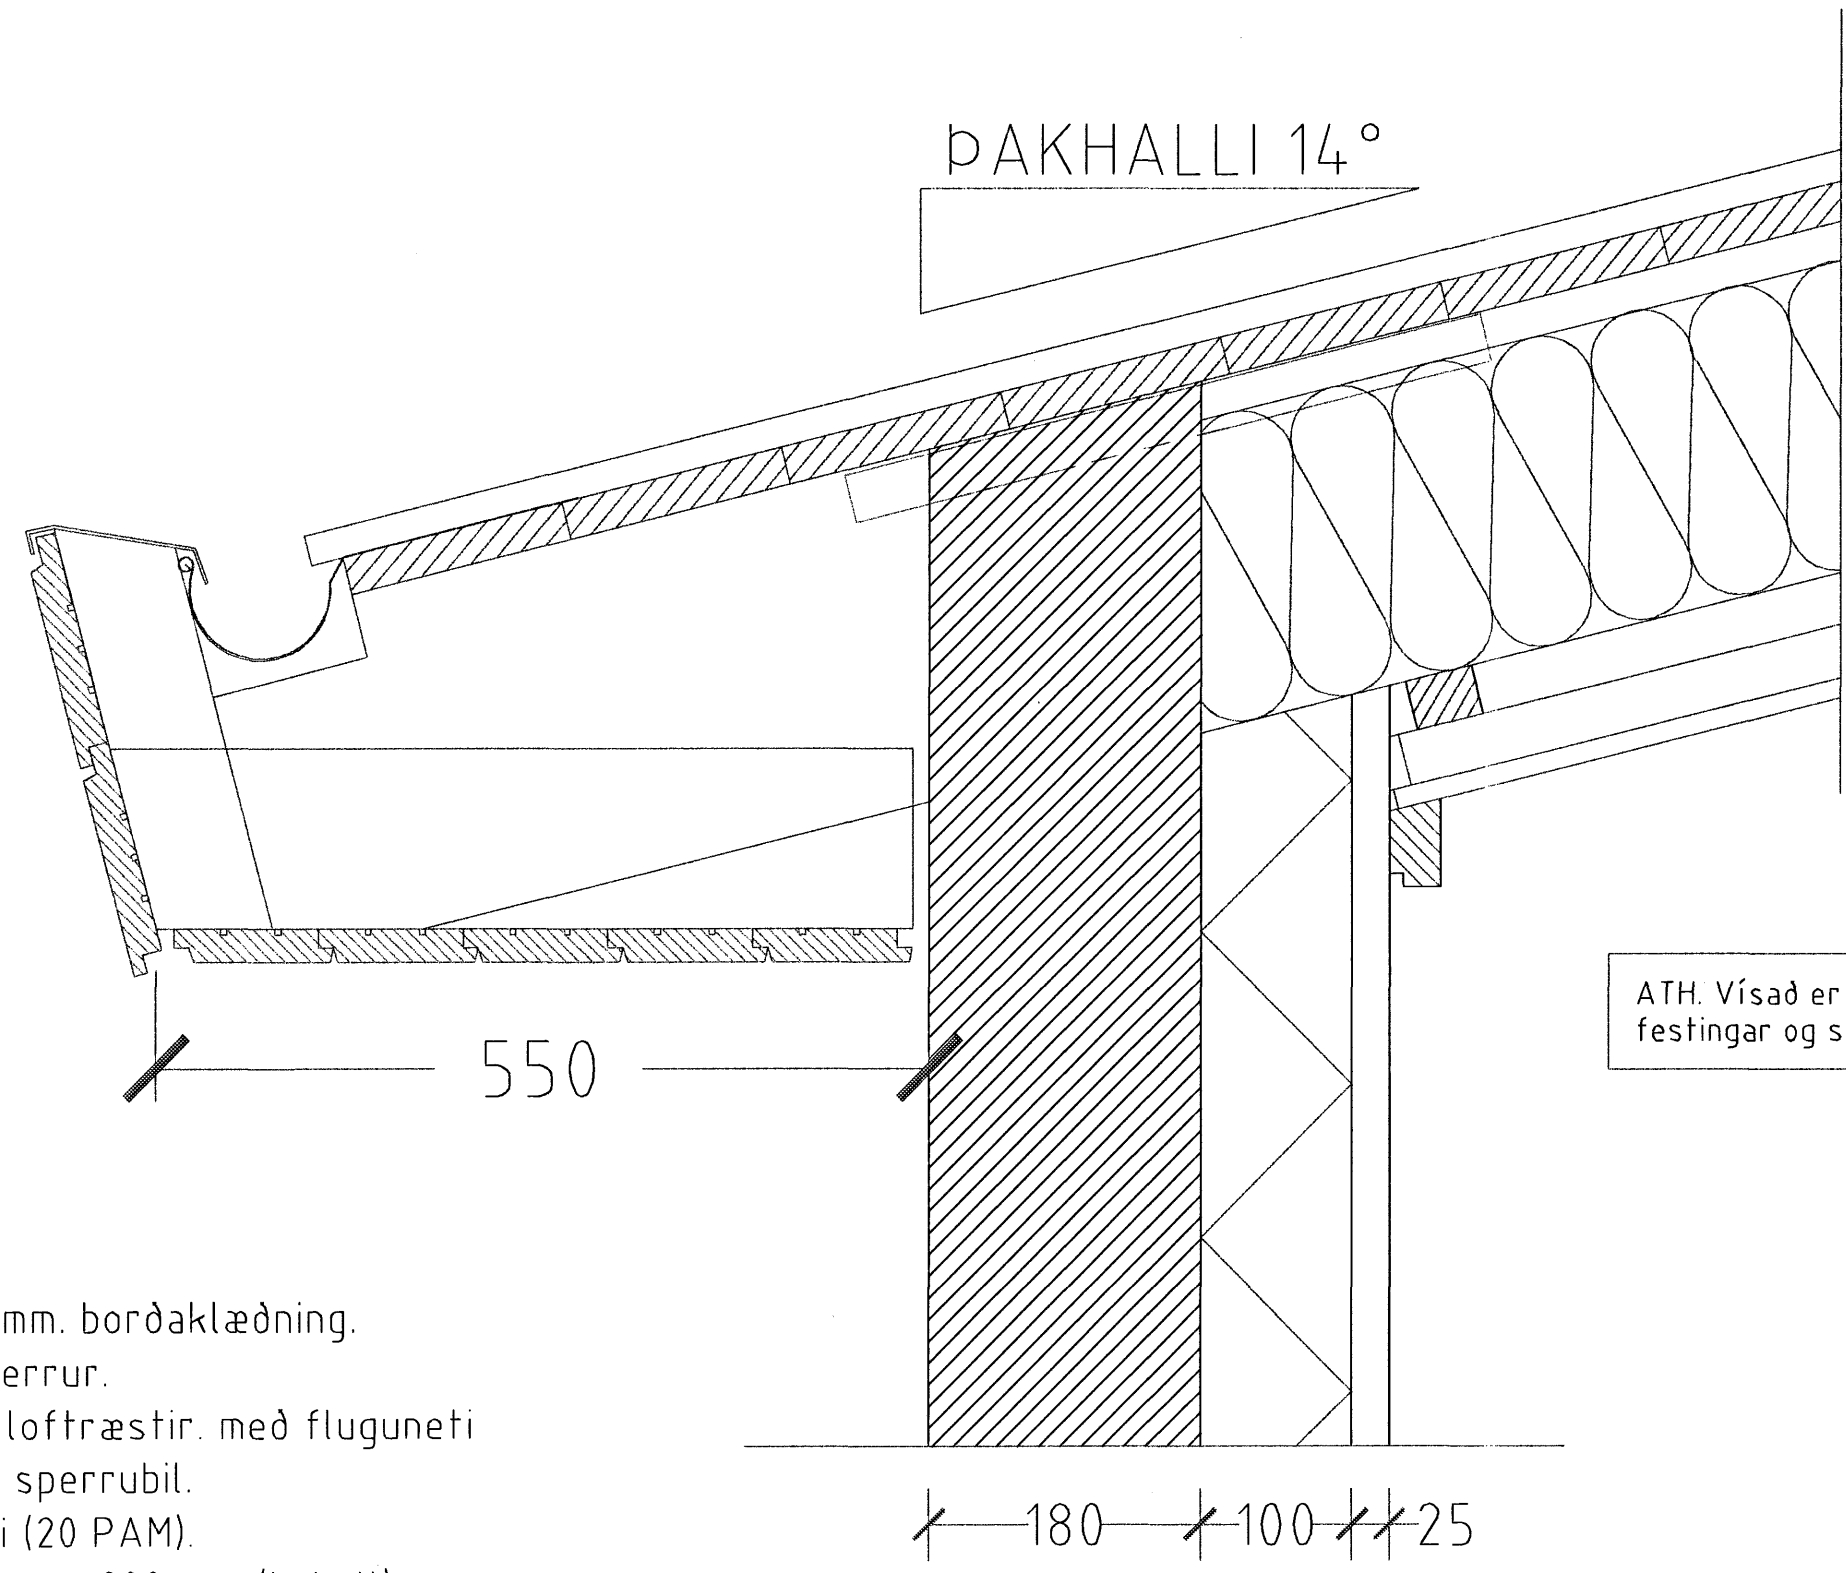

- Þakstál
- Þakpappi
- 25 X 150 mm. borðaklæðning.
- Timbursperrur.
- Ø 32 mm. loftræstir. með fluguneti
- 2 stk. pr. sperrubil.
- Vindpappi (20 PAM).
- Þakeinangrun 200 mm. (Þakull).

Þakkantur:

- Rennujárn c/c 600 mm.
- 100 mm. plastrenna.
- Flasning úr sama efni og Þakstál.
- Slétt plötuklæðning.
- Þakniðurfall. Sjá lagnateikningu.

Veggur:

- 180 mm. steypdur veggur.
- 100 mm. plasteinangrun.
- 25 mm. múrhúð.

HLUTAMYND ÞAKKANTUR MKV. 1:5.

ATH. Vísad er til teikninga verkfræðings hvað varðar festingar og stærðir burðarvirkis.

DREKAVELLIR 61, 63 & 65 HAFNARF.

Sigurður Þorvarðarson byggingafræðingur b.f.í.
Teiknistofan Strandgötu 11 220 Hafnarfirði.
STH. teiknistofan ehf. kt. 510298-2769. Kt. aðalhönnuðar: 141250-4189.
Sími: 5651510. Netfang: teiknistofan@simnet.is

Skýringar:	Séruppráttur.
Teikning:	Hlutamyndir.
Mælikvarði:	1:1 & 1:5.
Undirskrift:	<i>[Handwritten Signature]</i>
Blad nr: 4 af 6.	Dagsetning: 25. jánúar 2007.
Breytt:	