



DREKAVELLIR 61 HAFNARFIRÐI.

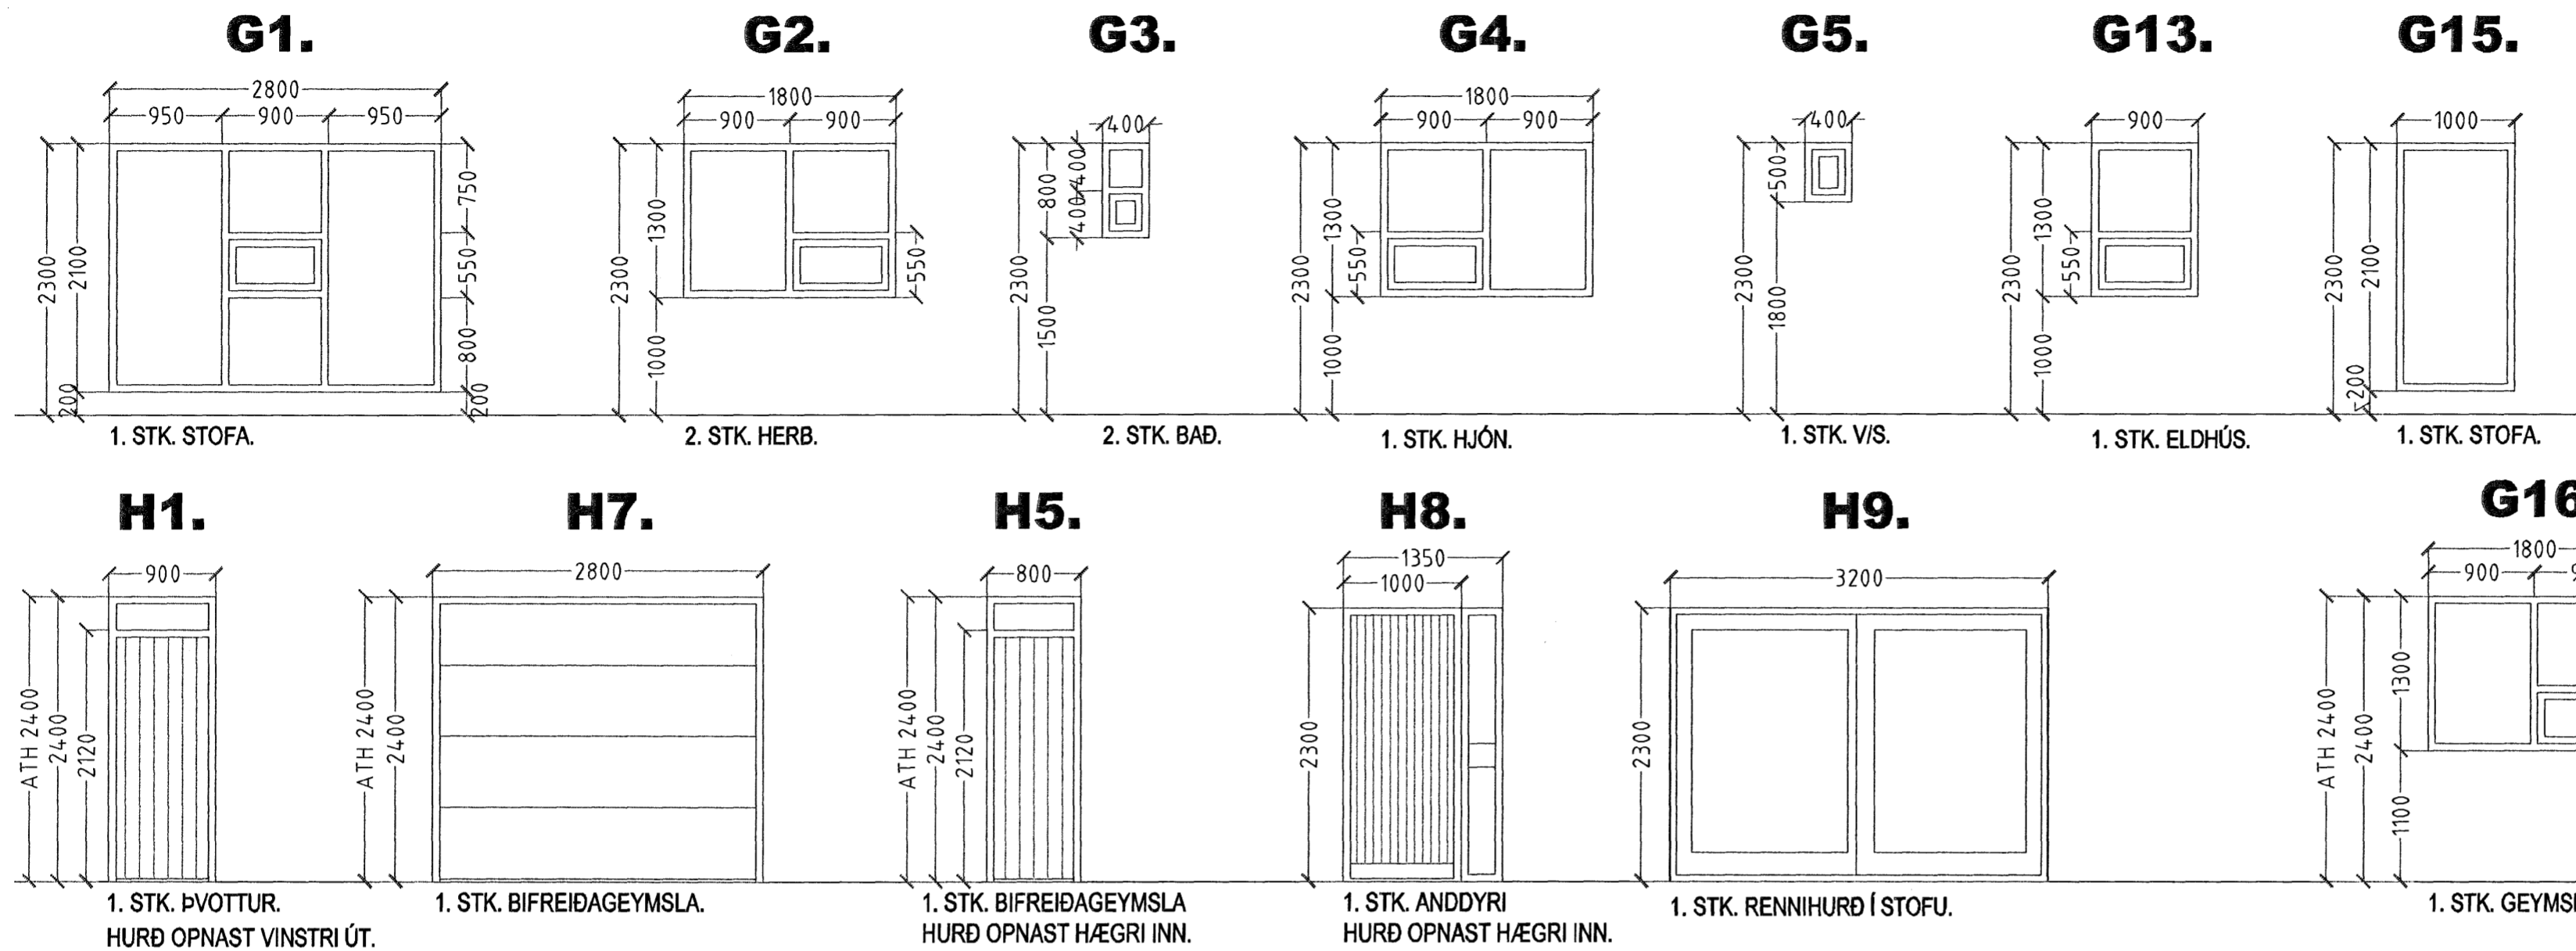


GLUGGAR OG HURÐIR NR. 61, 16 STK.

Sampykkt þann
27 JULI 2007
Byggingulltrúinn í Hafnarfirði
F.h. Sigurbjartur Halldórsson

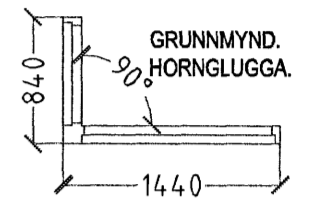


DREKAVELLIR 63 HAFNARFIRÐI.

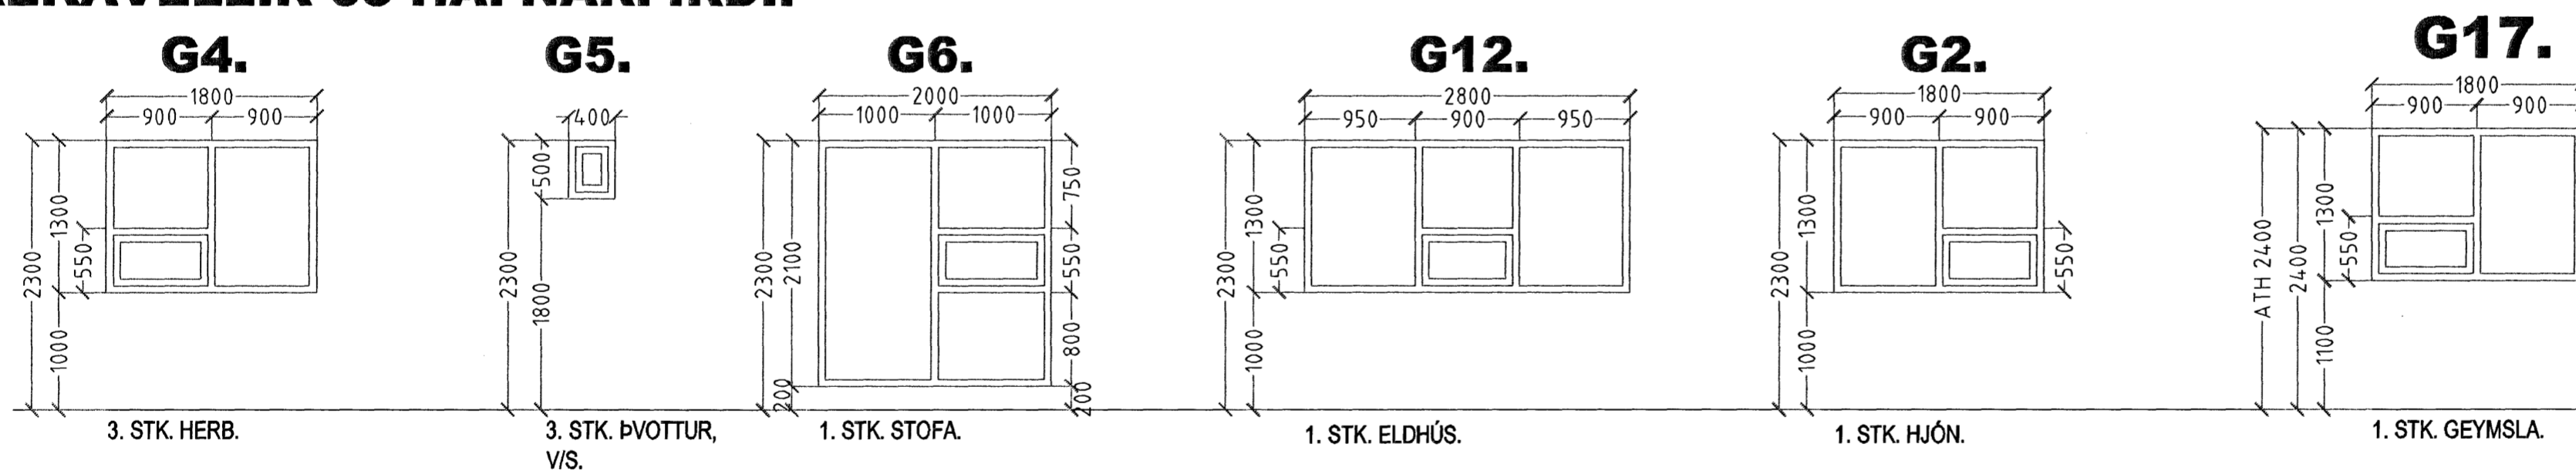

GLUGGAR OG HURÐIR NR. 63, 15 STK.

ATH!
ÖLL MÁL ATHUGIST OG MÆLIST Á STAÐNUM
ÁÐUR EN SMÍÐI HEFST.

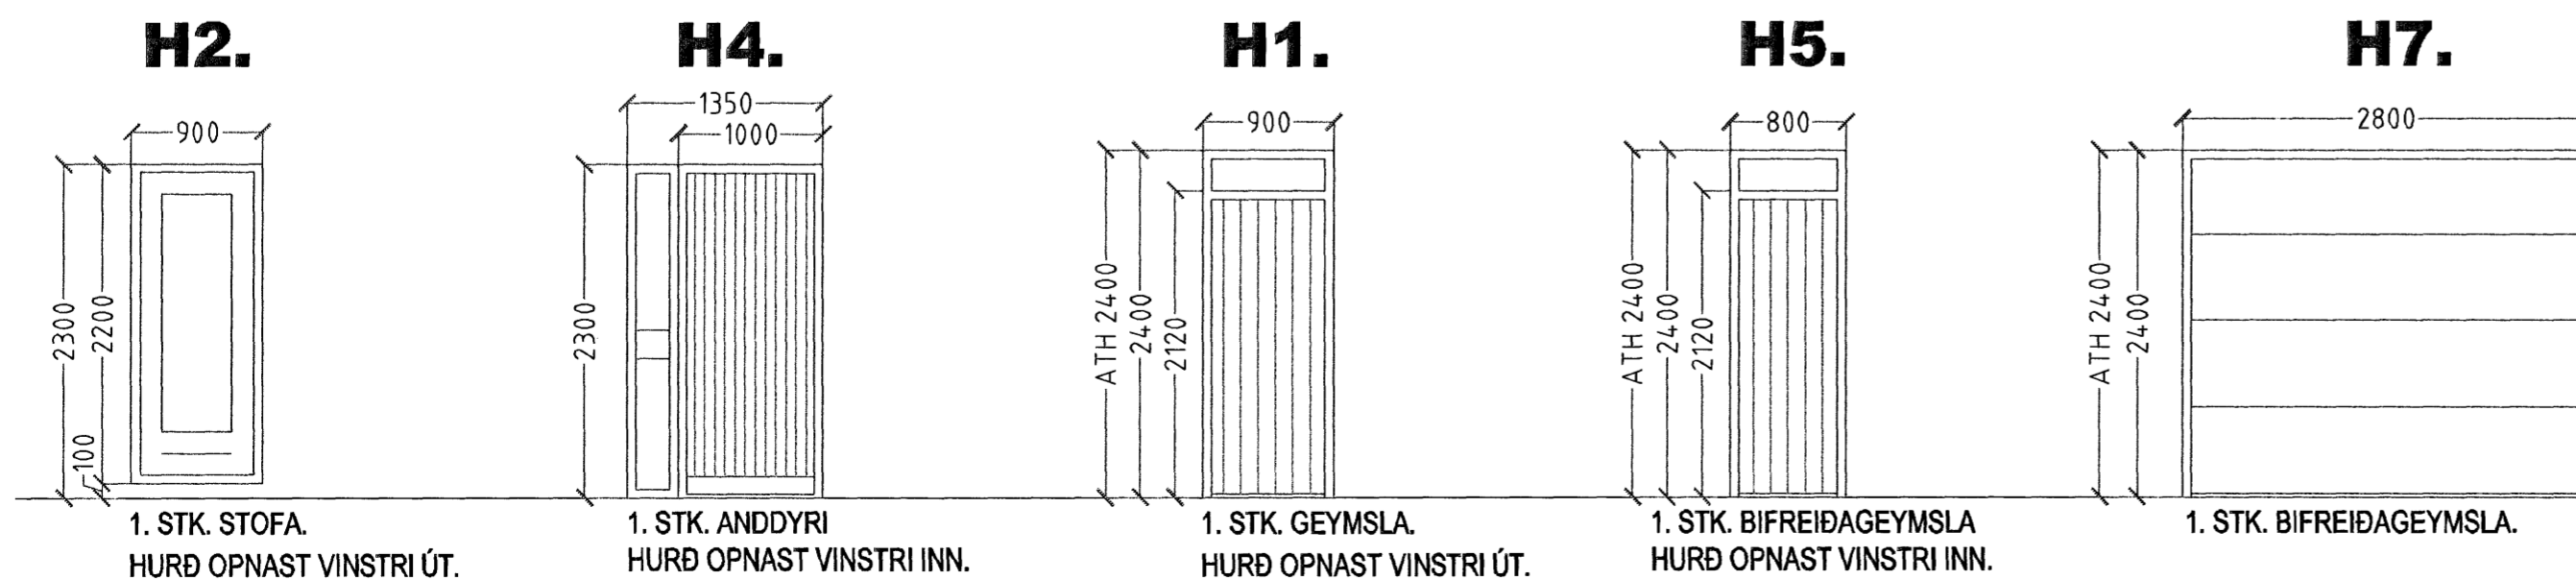

DREKAVELLIR 61 - 65 HAFNARFIRÐI.

Sigurður Þorvarðarson byggingafræðingur bfi.
Teiknistofan Strandgötu 11 220 Hafnarfirði.
Sími: 5651510. Netfang: teiknistofan@simnet.is
STH. teiknistofan ehf. kt. 510298-2769. Kf. aðalhönnuðar: 141250-4189.

Skýringar:	Séruppráttur.
Teikning:	Gluggar og hurðir.
Mælikvarði:	1:50.
Undirskrift:	<i>4/7 02 Ugh</i>
Blað nr.: 5 af 6.	Dagsetning: 21. nóvember 2006.
Breytt:	