



Sampykkt þann
27 JULI 2007

Byggingulltrúinn í Hafnarfirði
F.h. Sigurbjartur Halldórsson

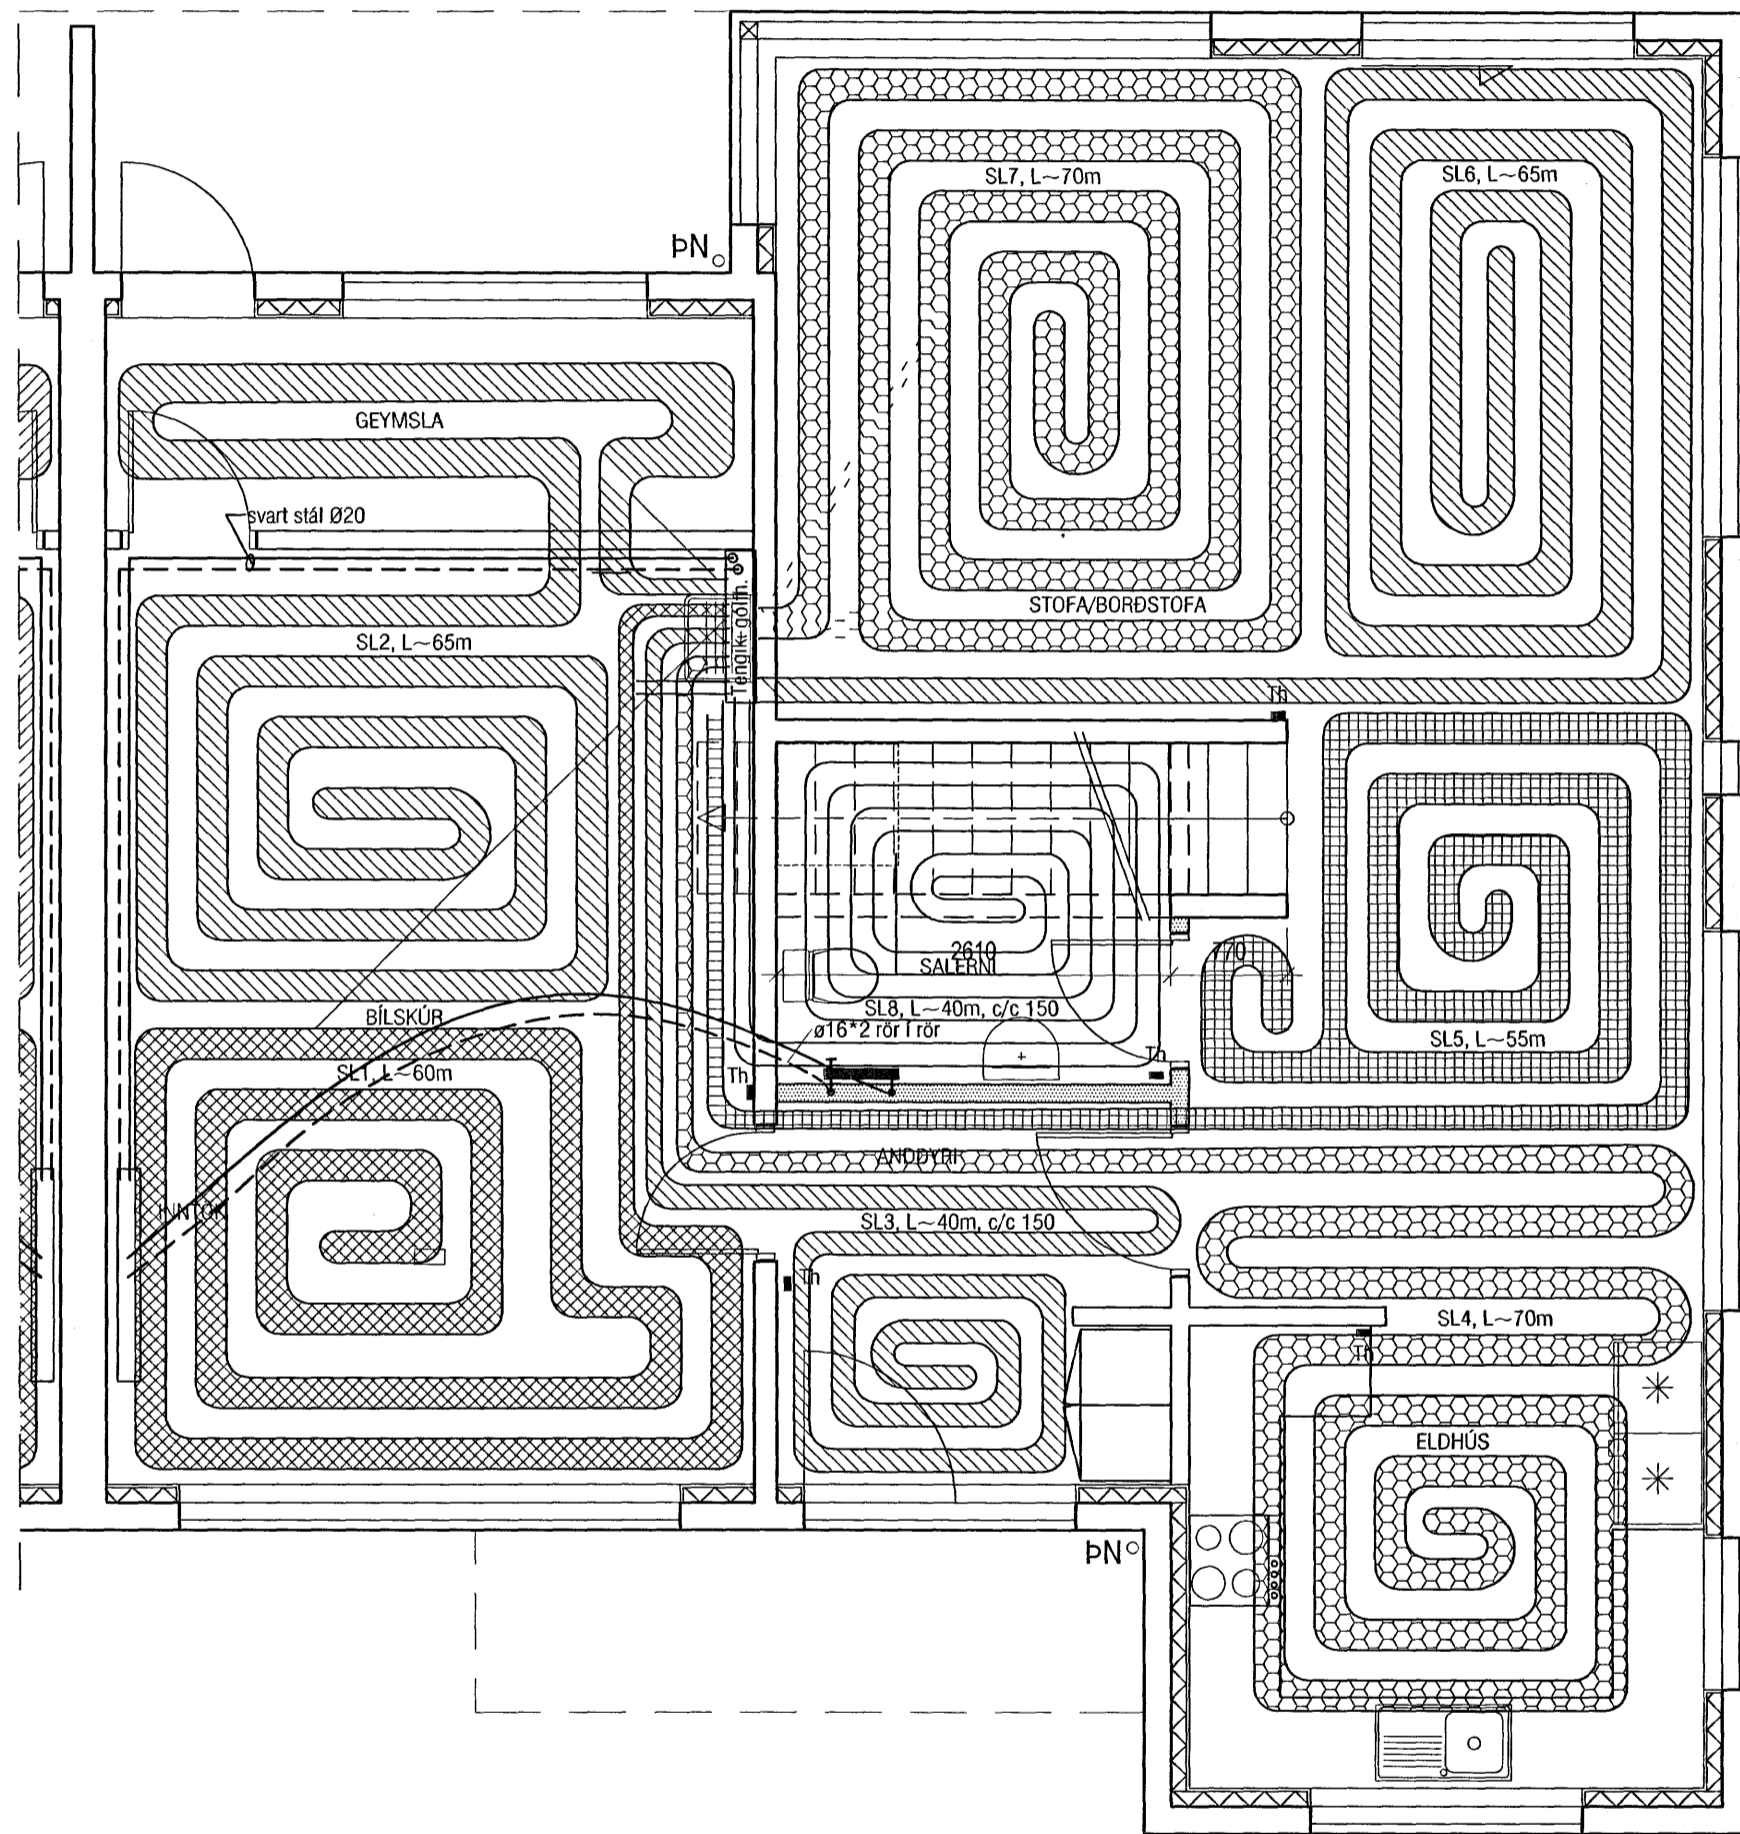

Grunnmynd 1.hæð

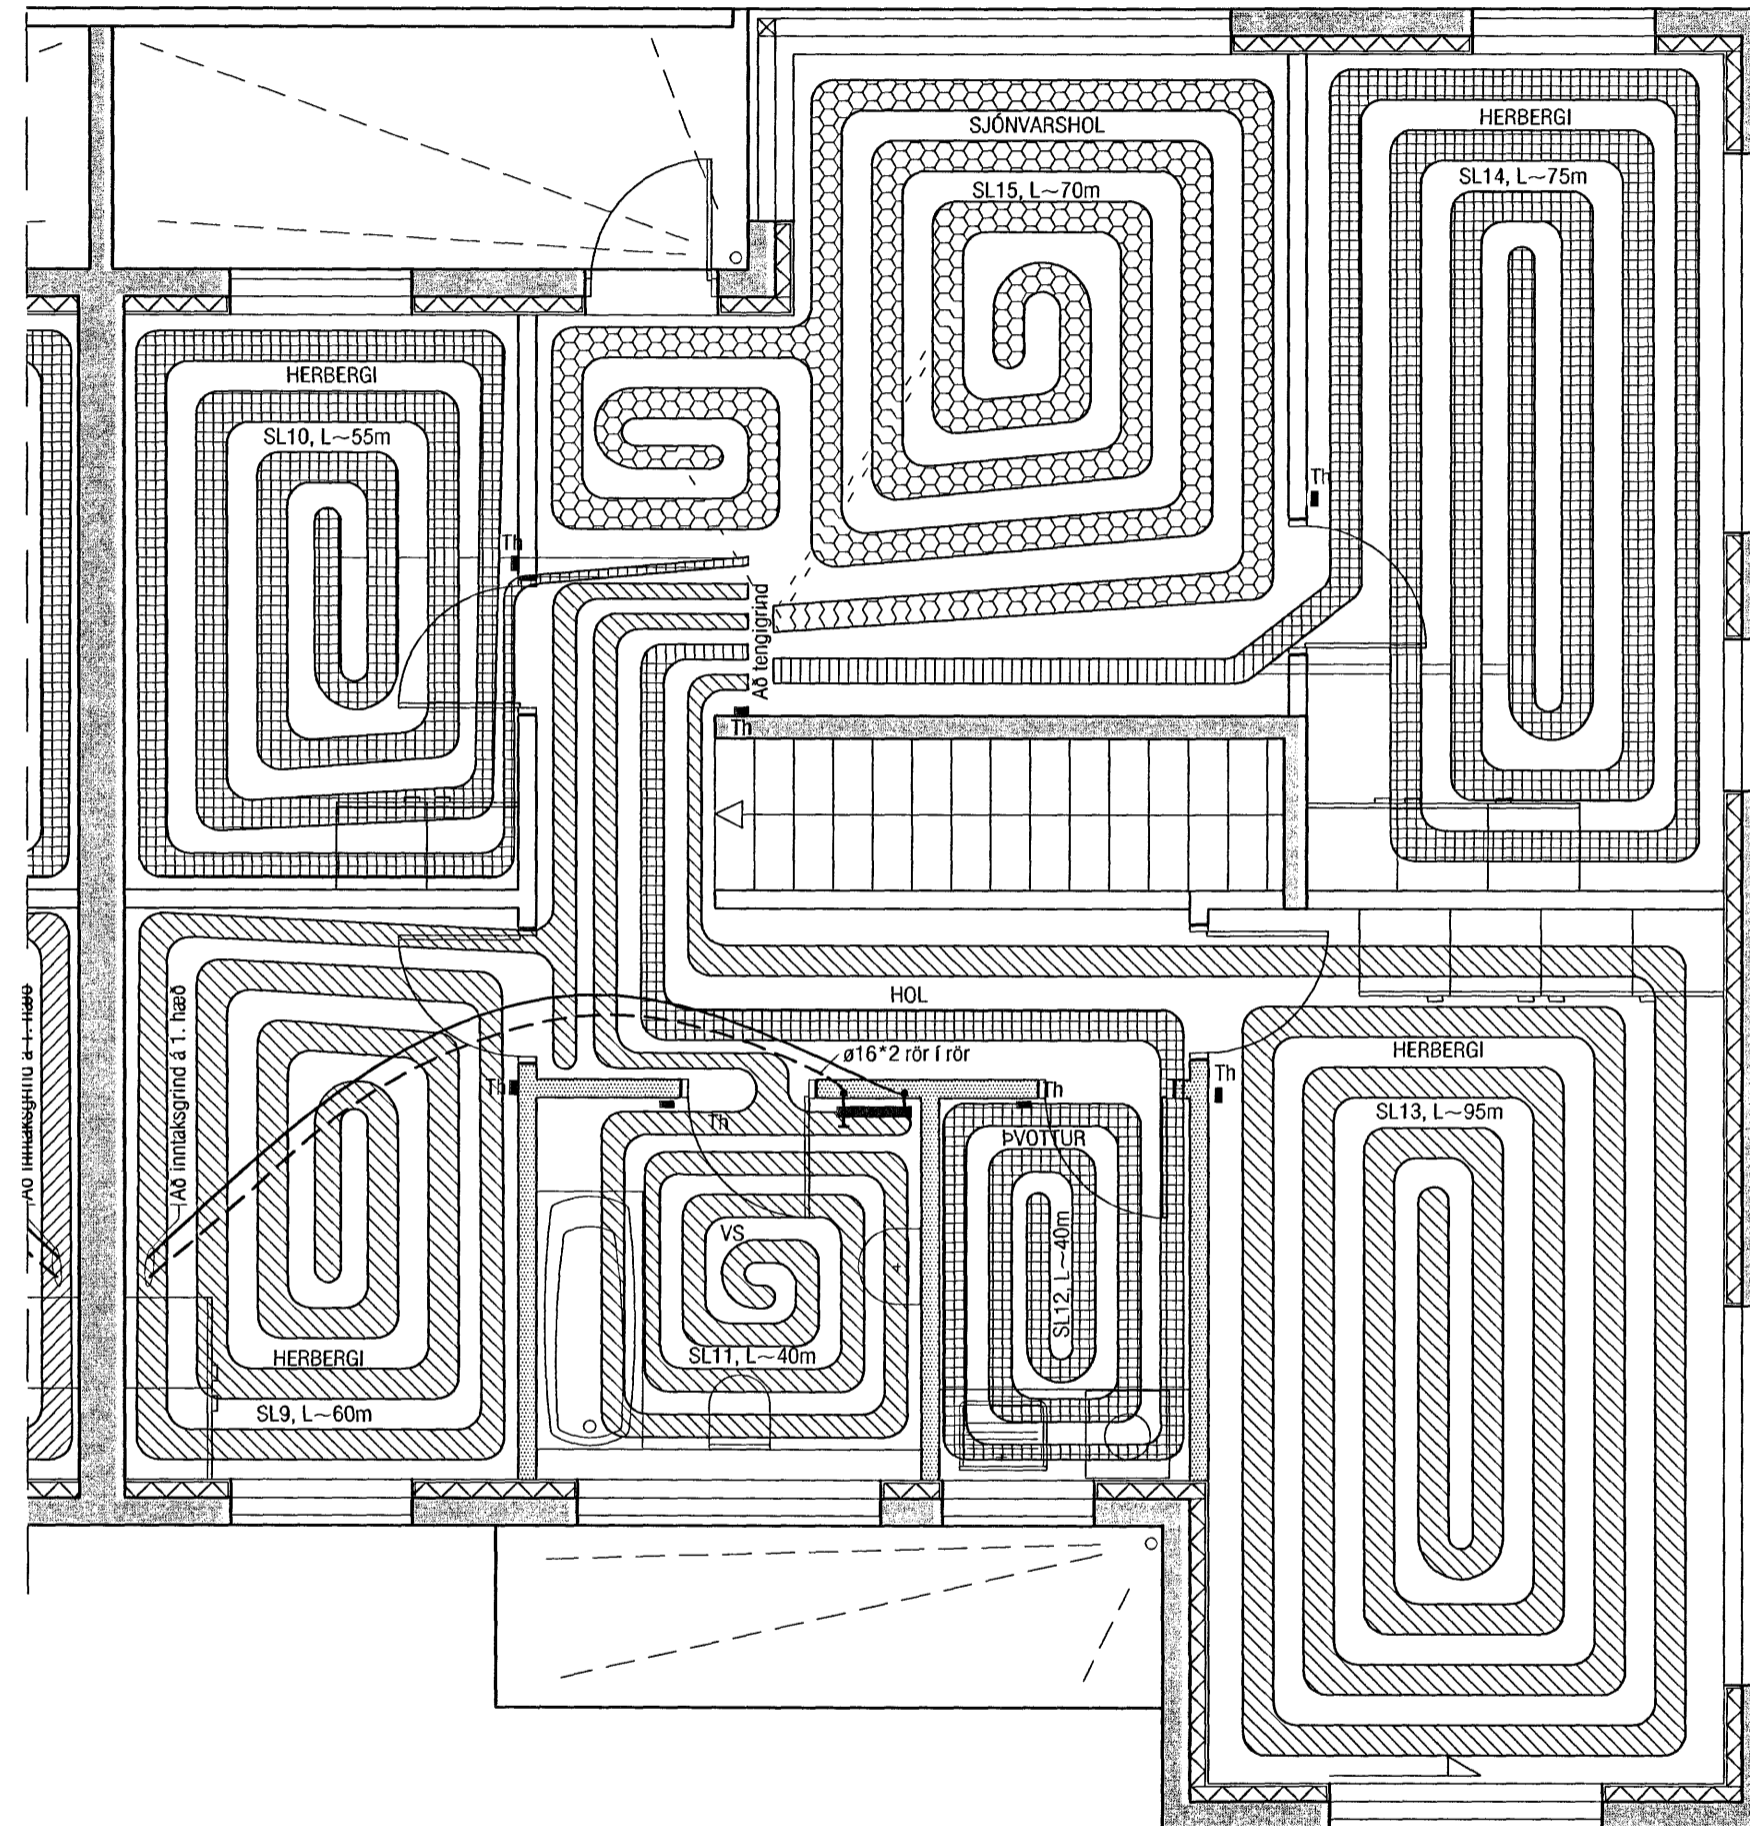

Grunnmynd 2.hæð

VEKTOR
- hönnun og ráðgjöf -
Akralind 6, 201 Kópavogi.

Sigurður Hafsteinsson
byggingateknifræðingur
Kt. 030859-7749
sími: 554-6850 fax: 554-6868.

KVISTAVELLIR 32, HAFNARFIRÐI

HITALAGNIR
GRUNNMYND

Teikn. nr. Tilvísun á teikningu
Sampykkt

Br. Dags.

Hannað SH Teiknað MA

Dagsetning 25.07.'07 Verk nr. A-07-01-03 Mælikvarði 1:50 Teikn. nr. L-307