


Afstöðumynd 1:500

Samþykkt þann
 27 JULI 2007
 Byggingfulltrúinn í Hafnarfirði
 F.h. Sigurbjartur Halldórsson

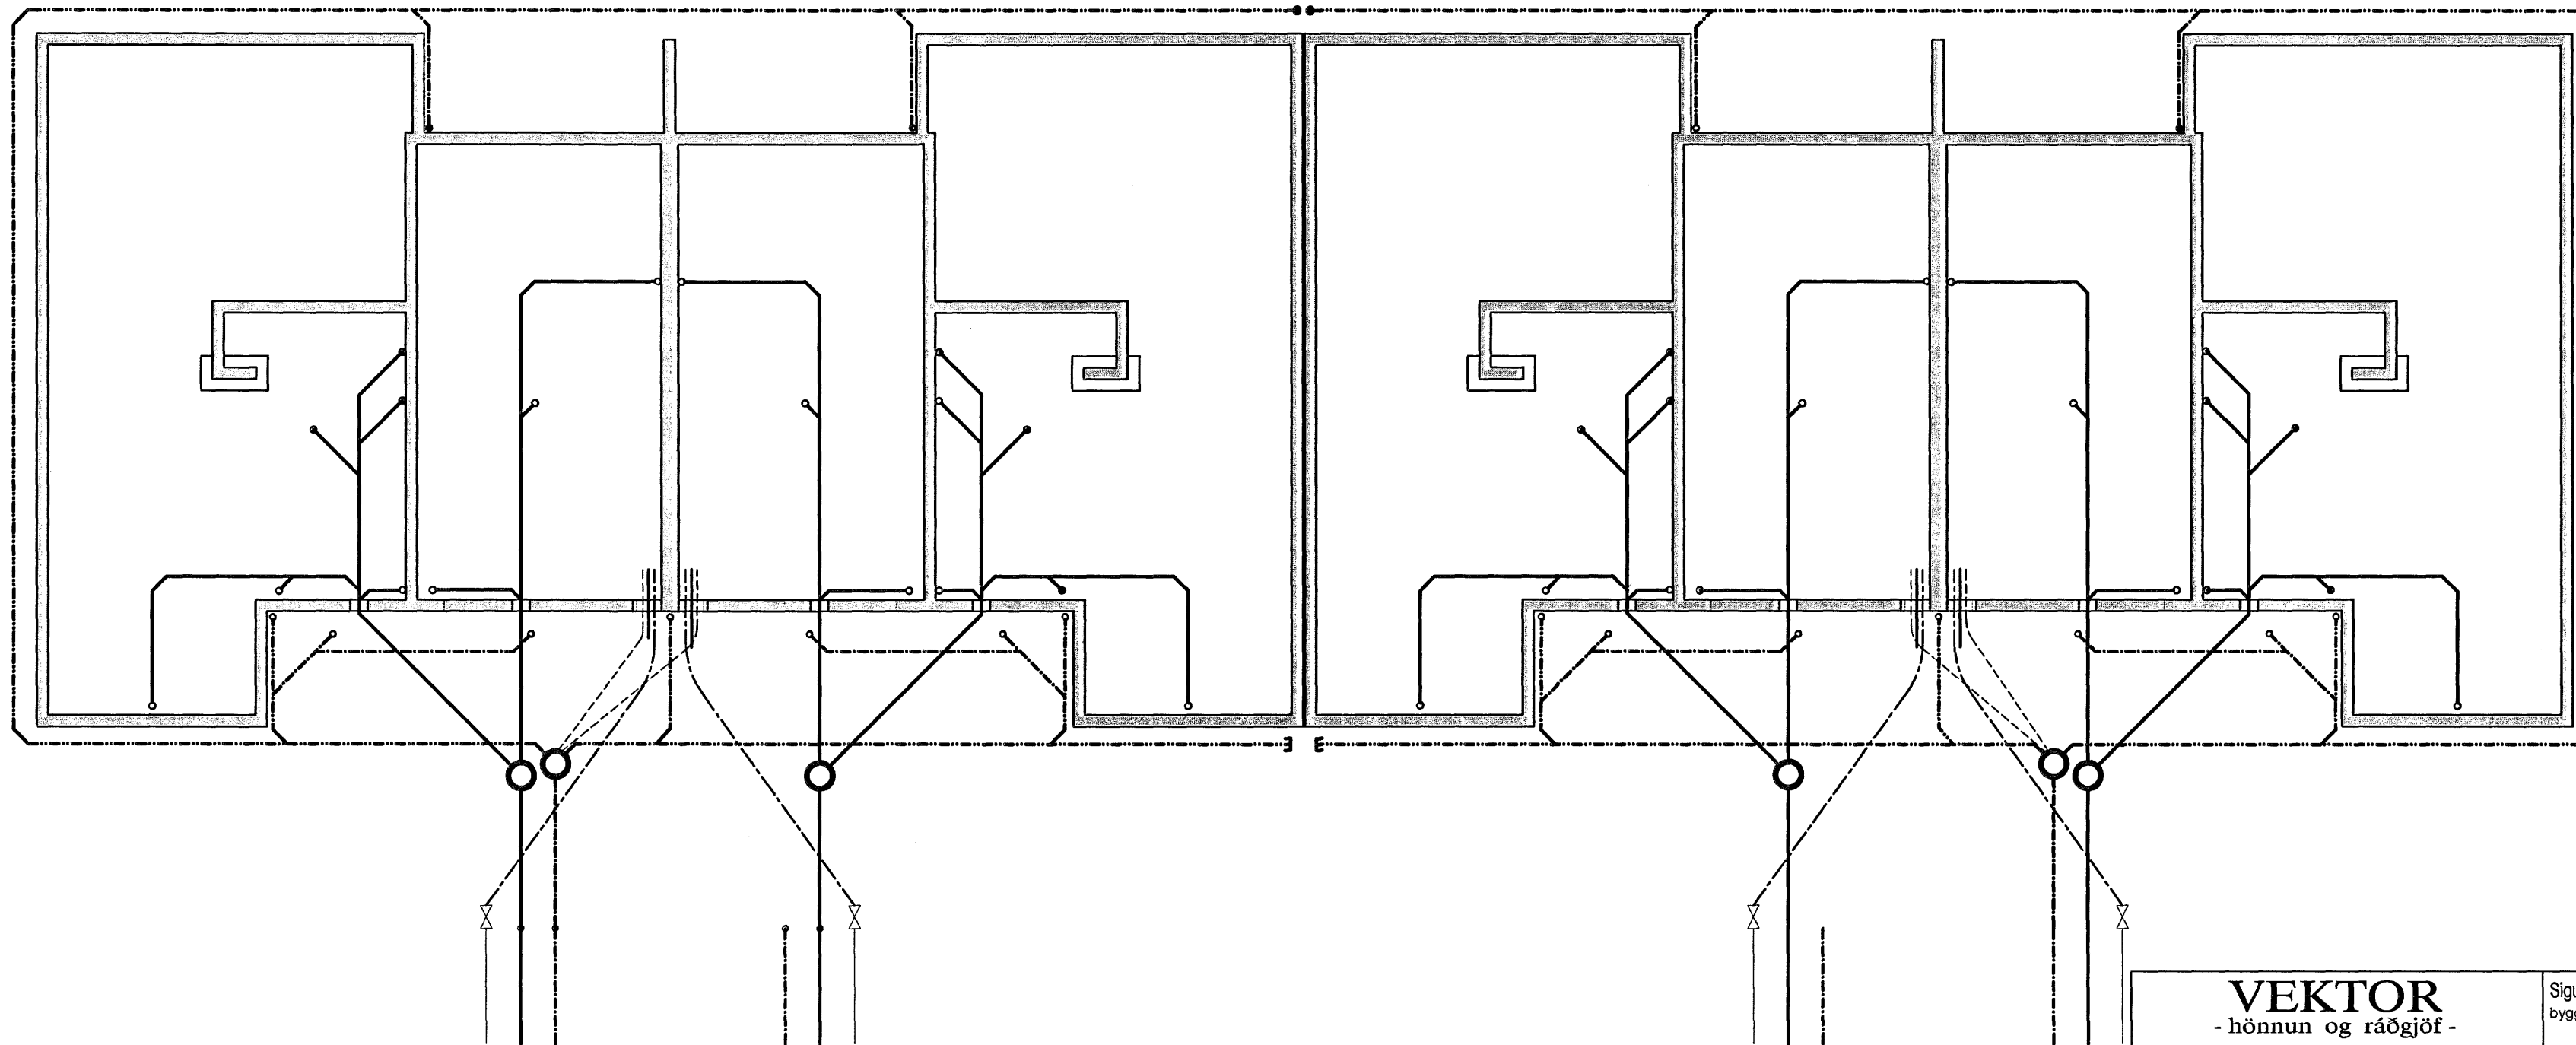

VEKTOR - hönnun og ráðgjöf - Akralind 6, 201 Kópavogi.		Sigurbur Hafsteinsson byggingatæknifræðingur Kl. 030859-7749 sími: 554-6650 fax: 554-6669.		KVISTAVELLIR 26-32, HAFNARFIRÐI Yfirlitsmynd	
Teikn. nr.	Tilvísun á teikningu	Br.	Dags.	Hannað	Teiknað
Samþykkt	<i>[Signature]</i>			SH	MA
Dagsetning	Verk nr.	Mælikvarði	Teikn. nr.		
25.07.'07	A-07-01-03	1:100	L-02		