


Grunnmynd 1.hæð

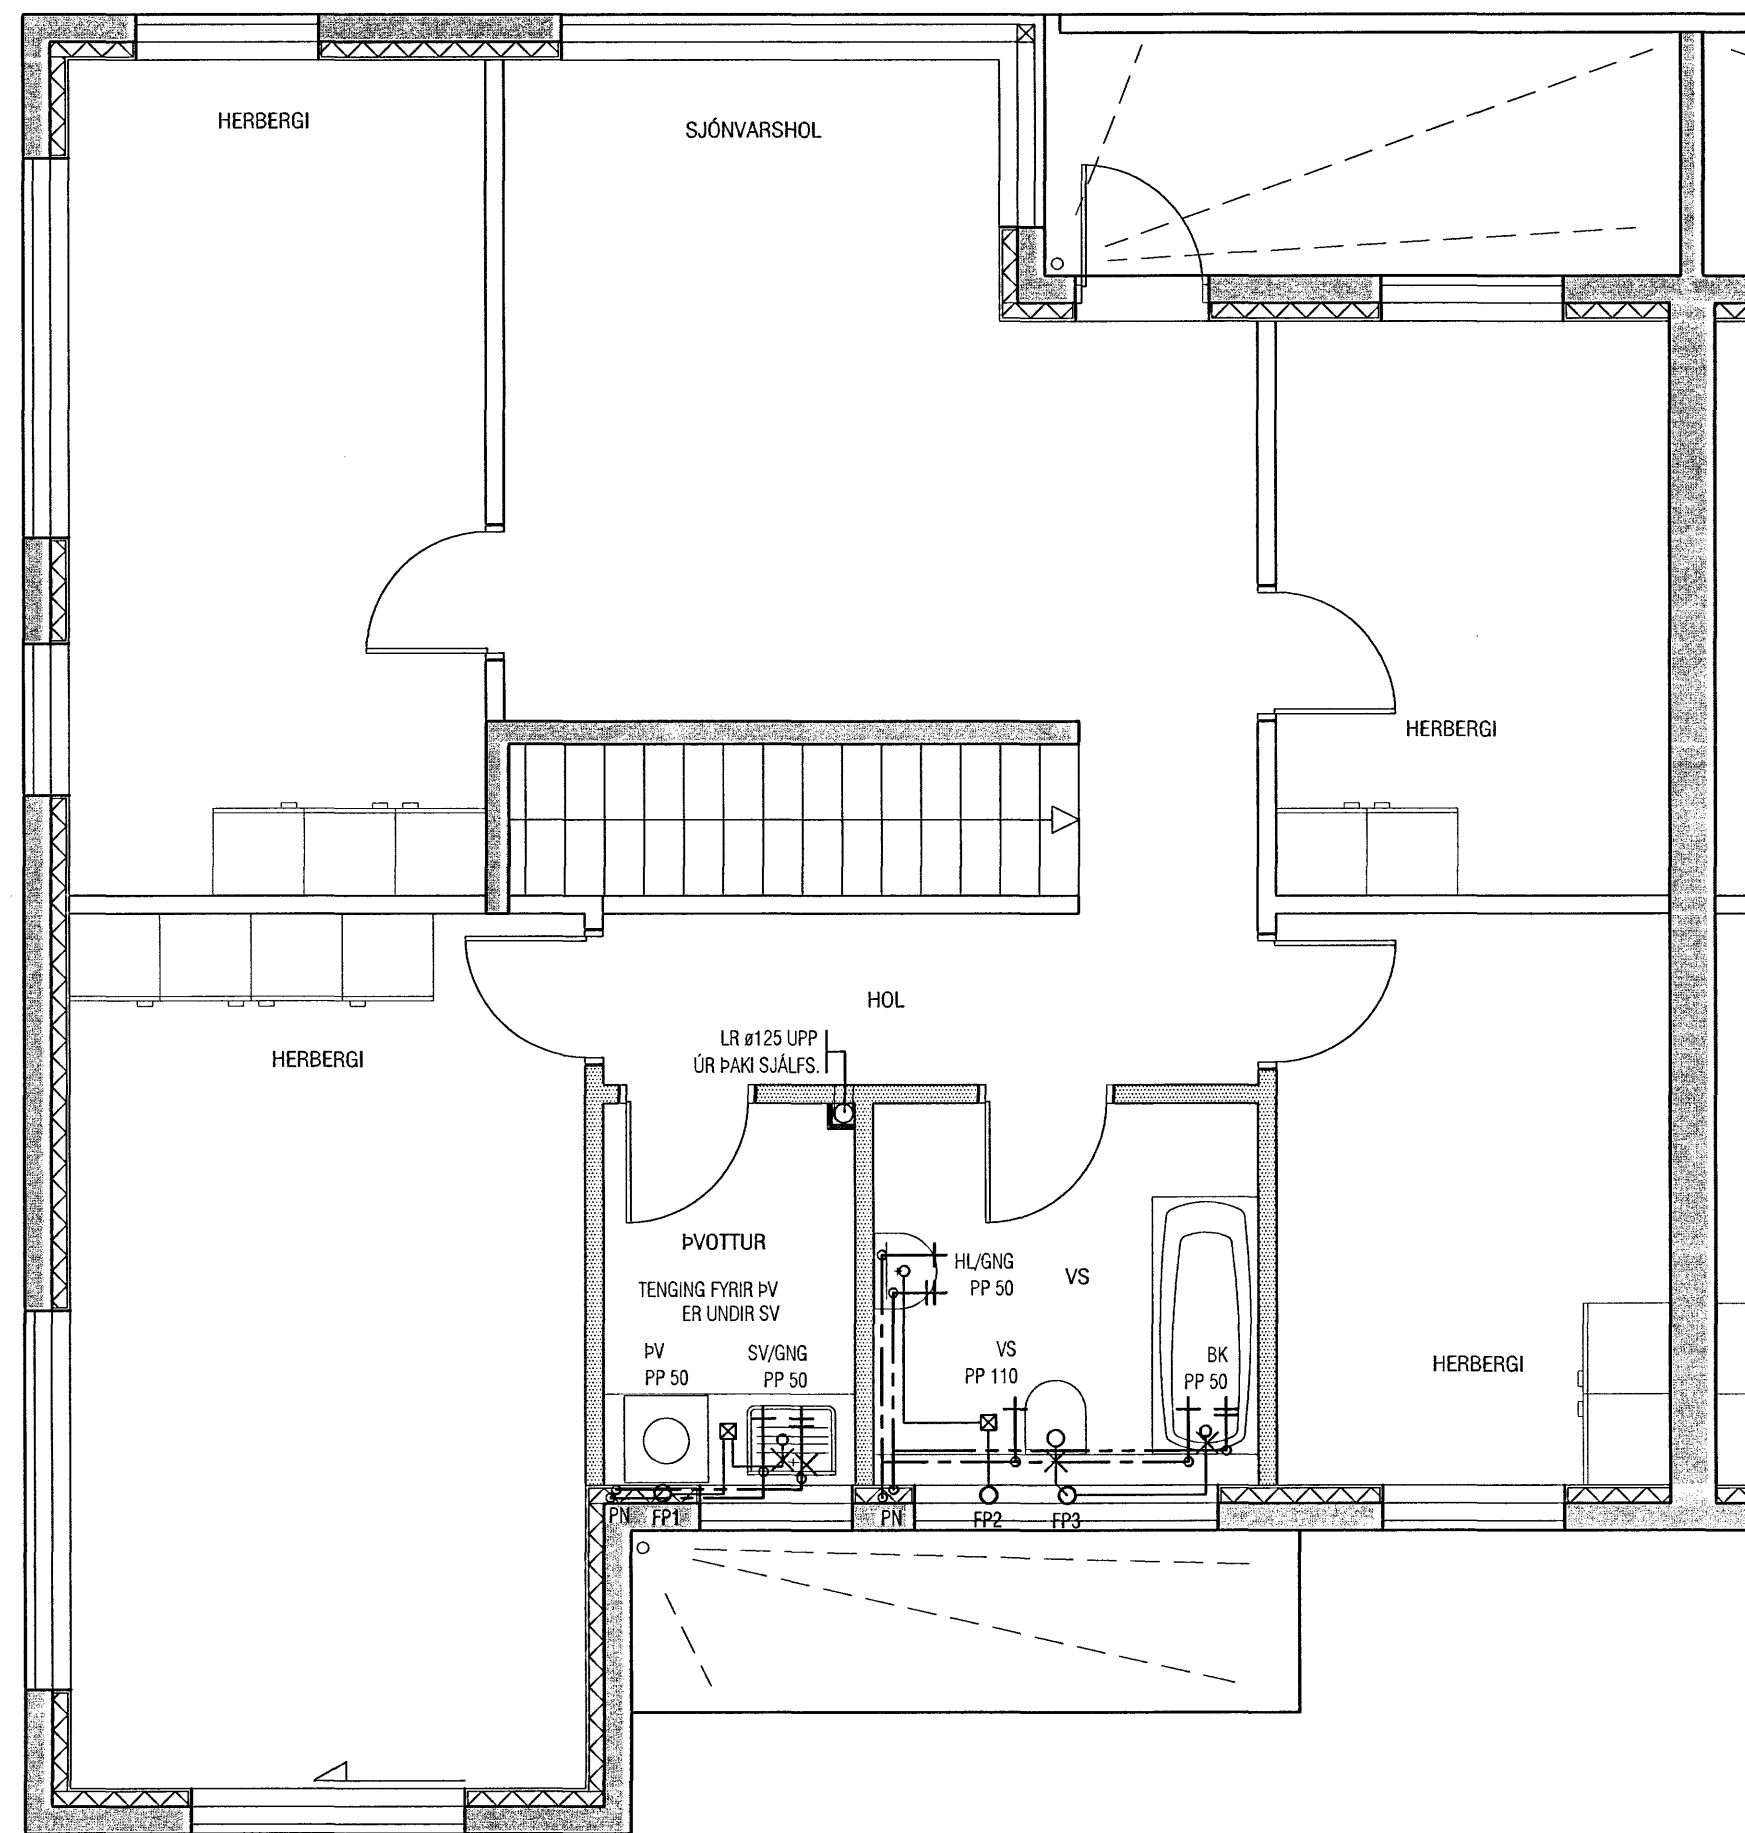

Grunnmynd 2.hæð

Samþykkt þann  
27 JULI 2007

Byggingfulltrúinn í Hafnarfirði  
F.h.Sigurbjartur Halldórsson

<b>VEKTOR</b> - hönnun og ráðgjöf - Akralind 6, 201 Kópavogi.		Sigurður Hafsteinsson byggingatæknifræðingur Kl. 030859-7749 sími: 554-6650 fax: 554-6669.		KVISTAVELLIR 26, HAFNARFIRÐI	
Teikn. nr. Samþykkt		Tívisun á teikningu		Br. Dags.	
Hannað SH		Teiknað MA		Dagselting 25.07.07	
Verk nr. A-07-01-03		Mælikvarði 1:50		Teikn. nr. L-201	