



Snið í lofttúður fyrir fallpípur
1:20

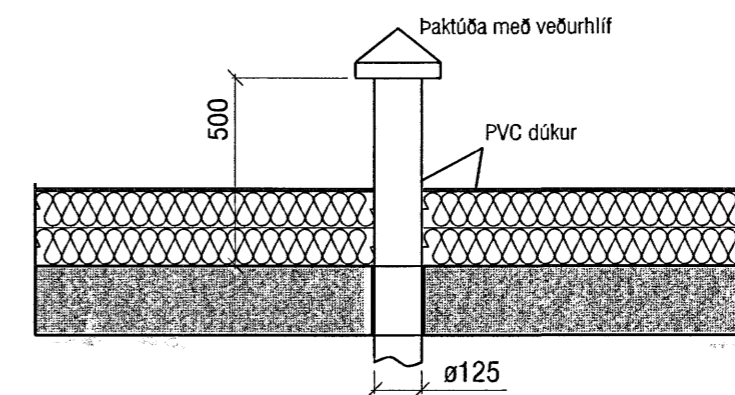


Snið í lofttúður fyrir loftþræsingu
1:20

ÞVERMÁL LAGNA			
Á teikn.	Pex	Al / pex	Rústrf
ø16	ø16*2.2	ø16.2*2.6	/
ø20	ø20*2.8	ø20*2.9	ø22*1.2
ø25	ø25*3.5	ø25*3.7	ø28*1.2
ø32	ø32*4.4	ø32*4.7	ø35*1.5
ø40	ø40*5.5	ø40*6.0	ø42*1.5
ø50	ø50*6.9	/	ø54*1.5

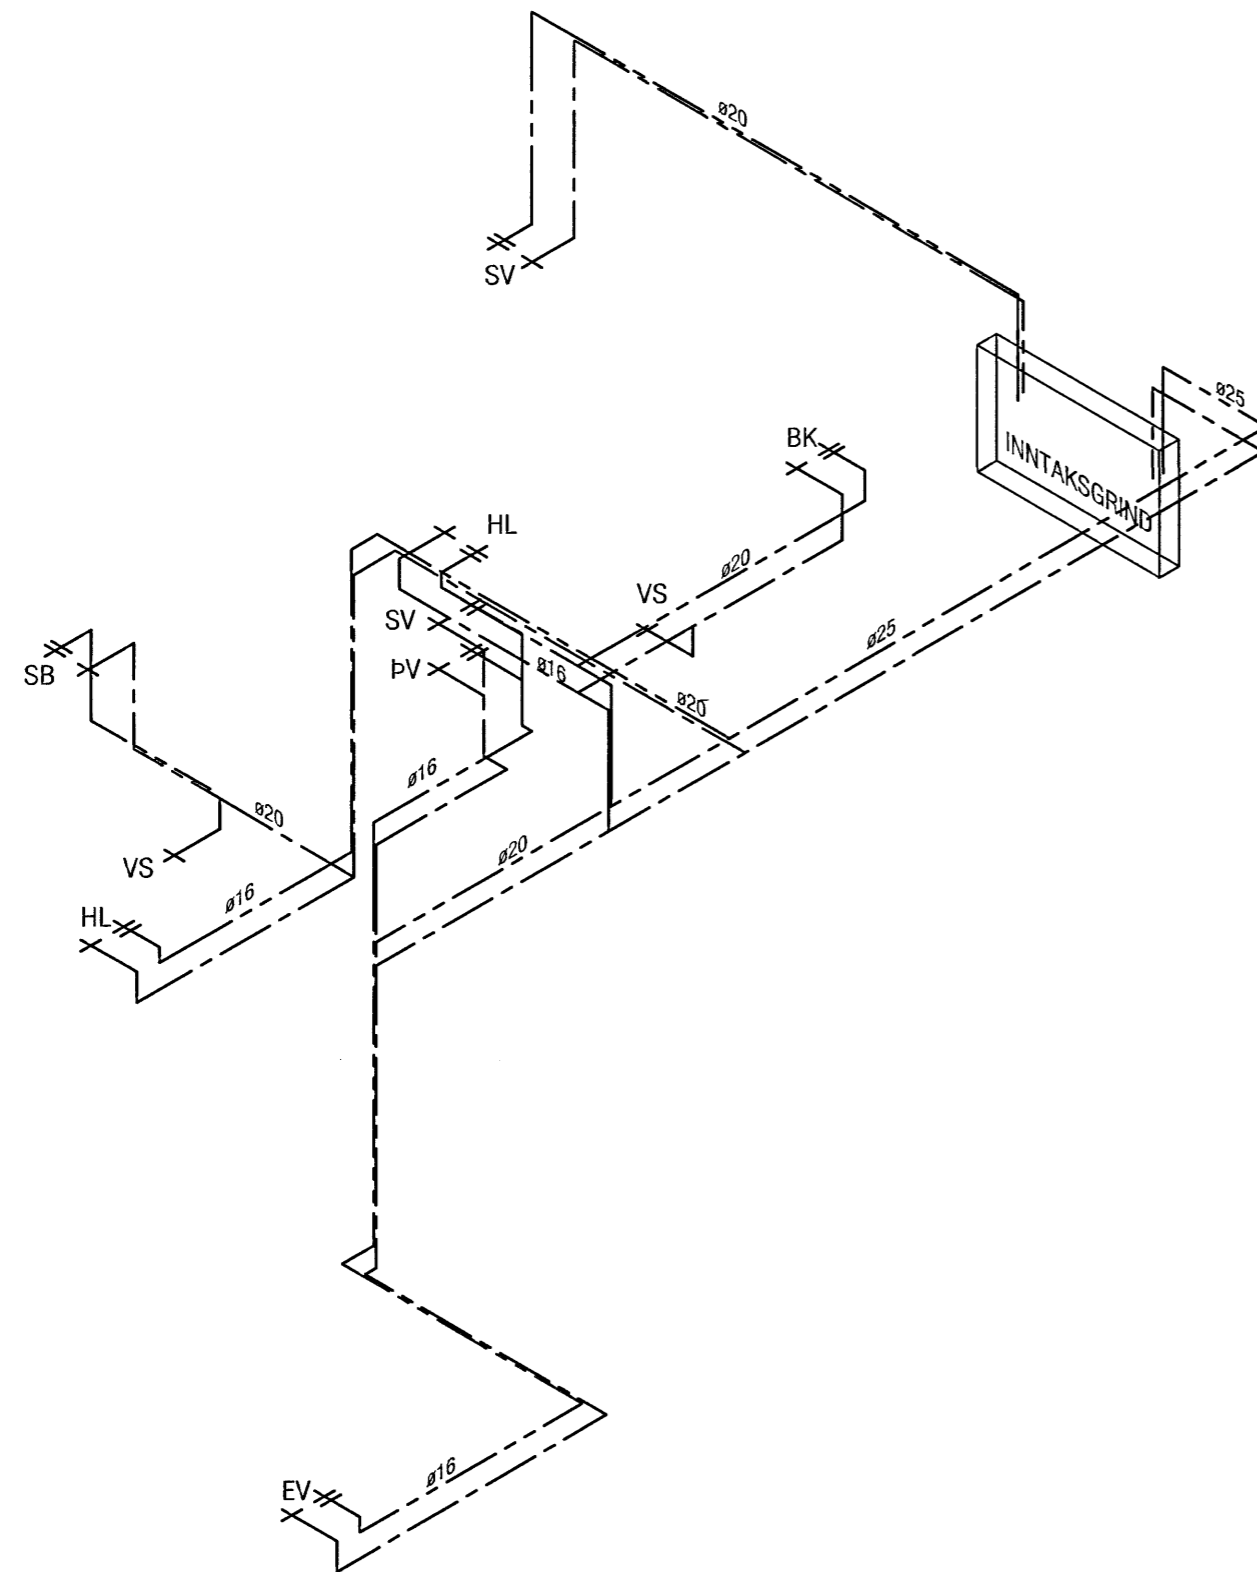

RÚMMYND NEYSLUVATNSLAGNA 1:50

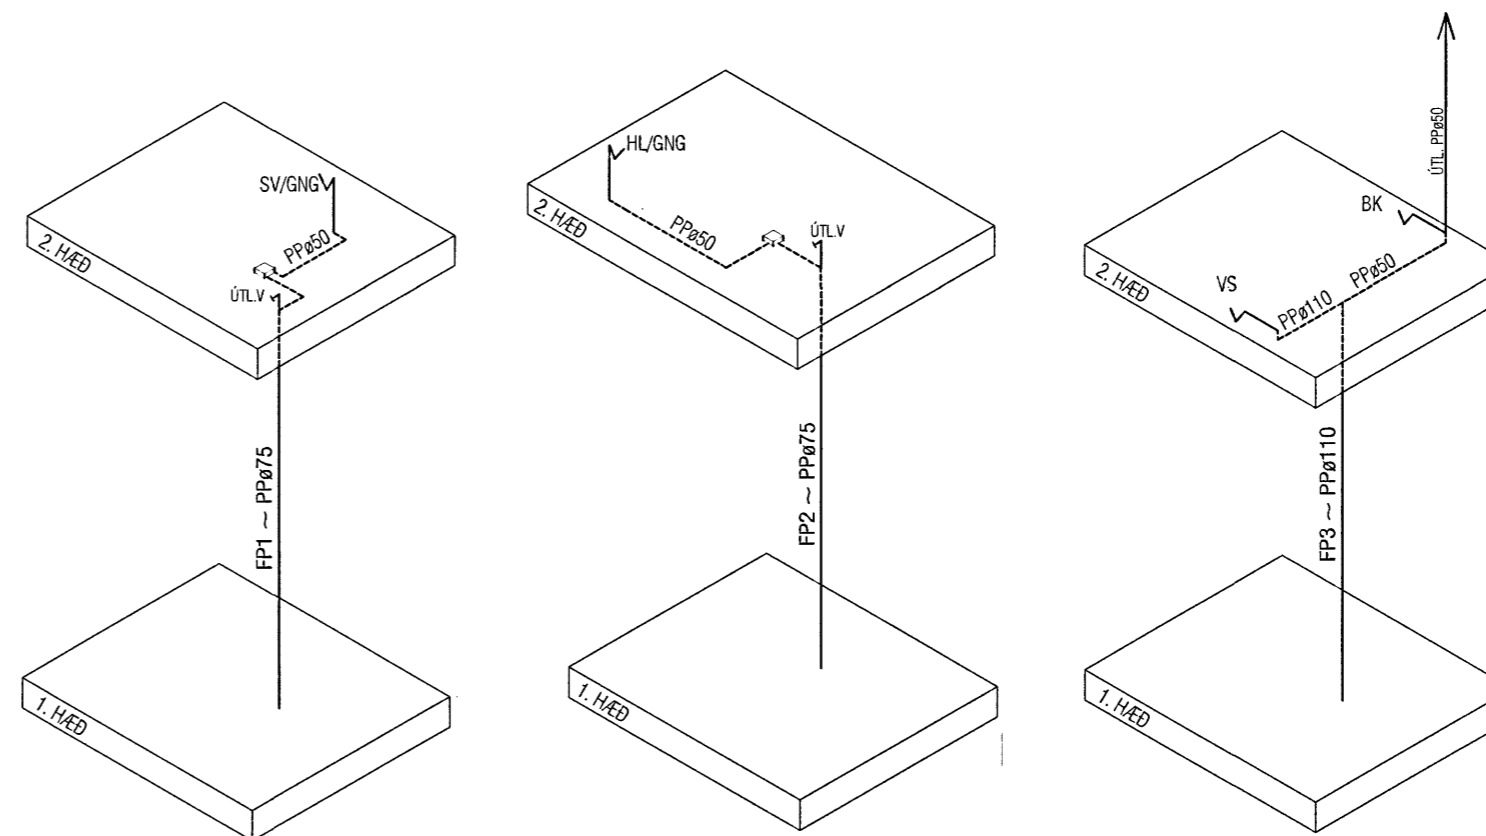

RÚMMYND FALLSTAMMA 1:50

Samþykkt þann
27 JULI 2007

Byggingulltrúinn í Hafnarfirði
F.h. Sigurbjartur Halldórsson

VEKTOR - hönnun og ráðgjöf - Akralind 6, 201 Kópavogi.		Sigurður Hafsteinsson byggingatæknifræðingur Kl. 030859-7749 sími: 554-6650 fax: 554-6669.		KVISTAVELLIR 26, HAFNARFIRÐI	
Teikn. nr. _____ Samþykkt _____		Br. _____ Dags. _____		PRIFALAGNIR RÚMMYND	
Hannað SH		Teiknað MA		Dagsetning 25.07.07	
Verik nr. A-07-01-03		Mælikvarði 1:50		Teikn. nr. L-202	