


Grunnmynd 1.hæð

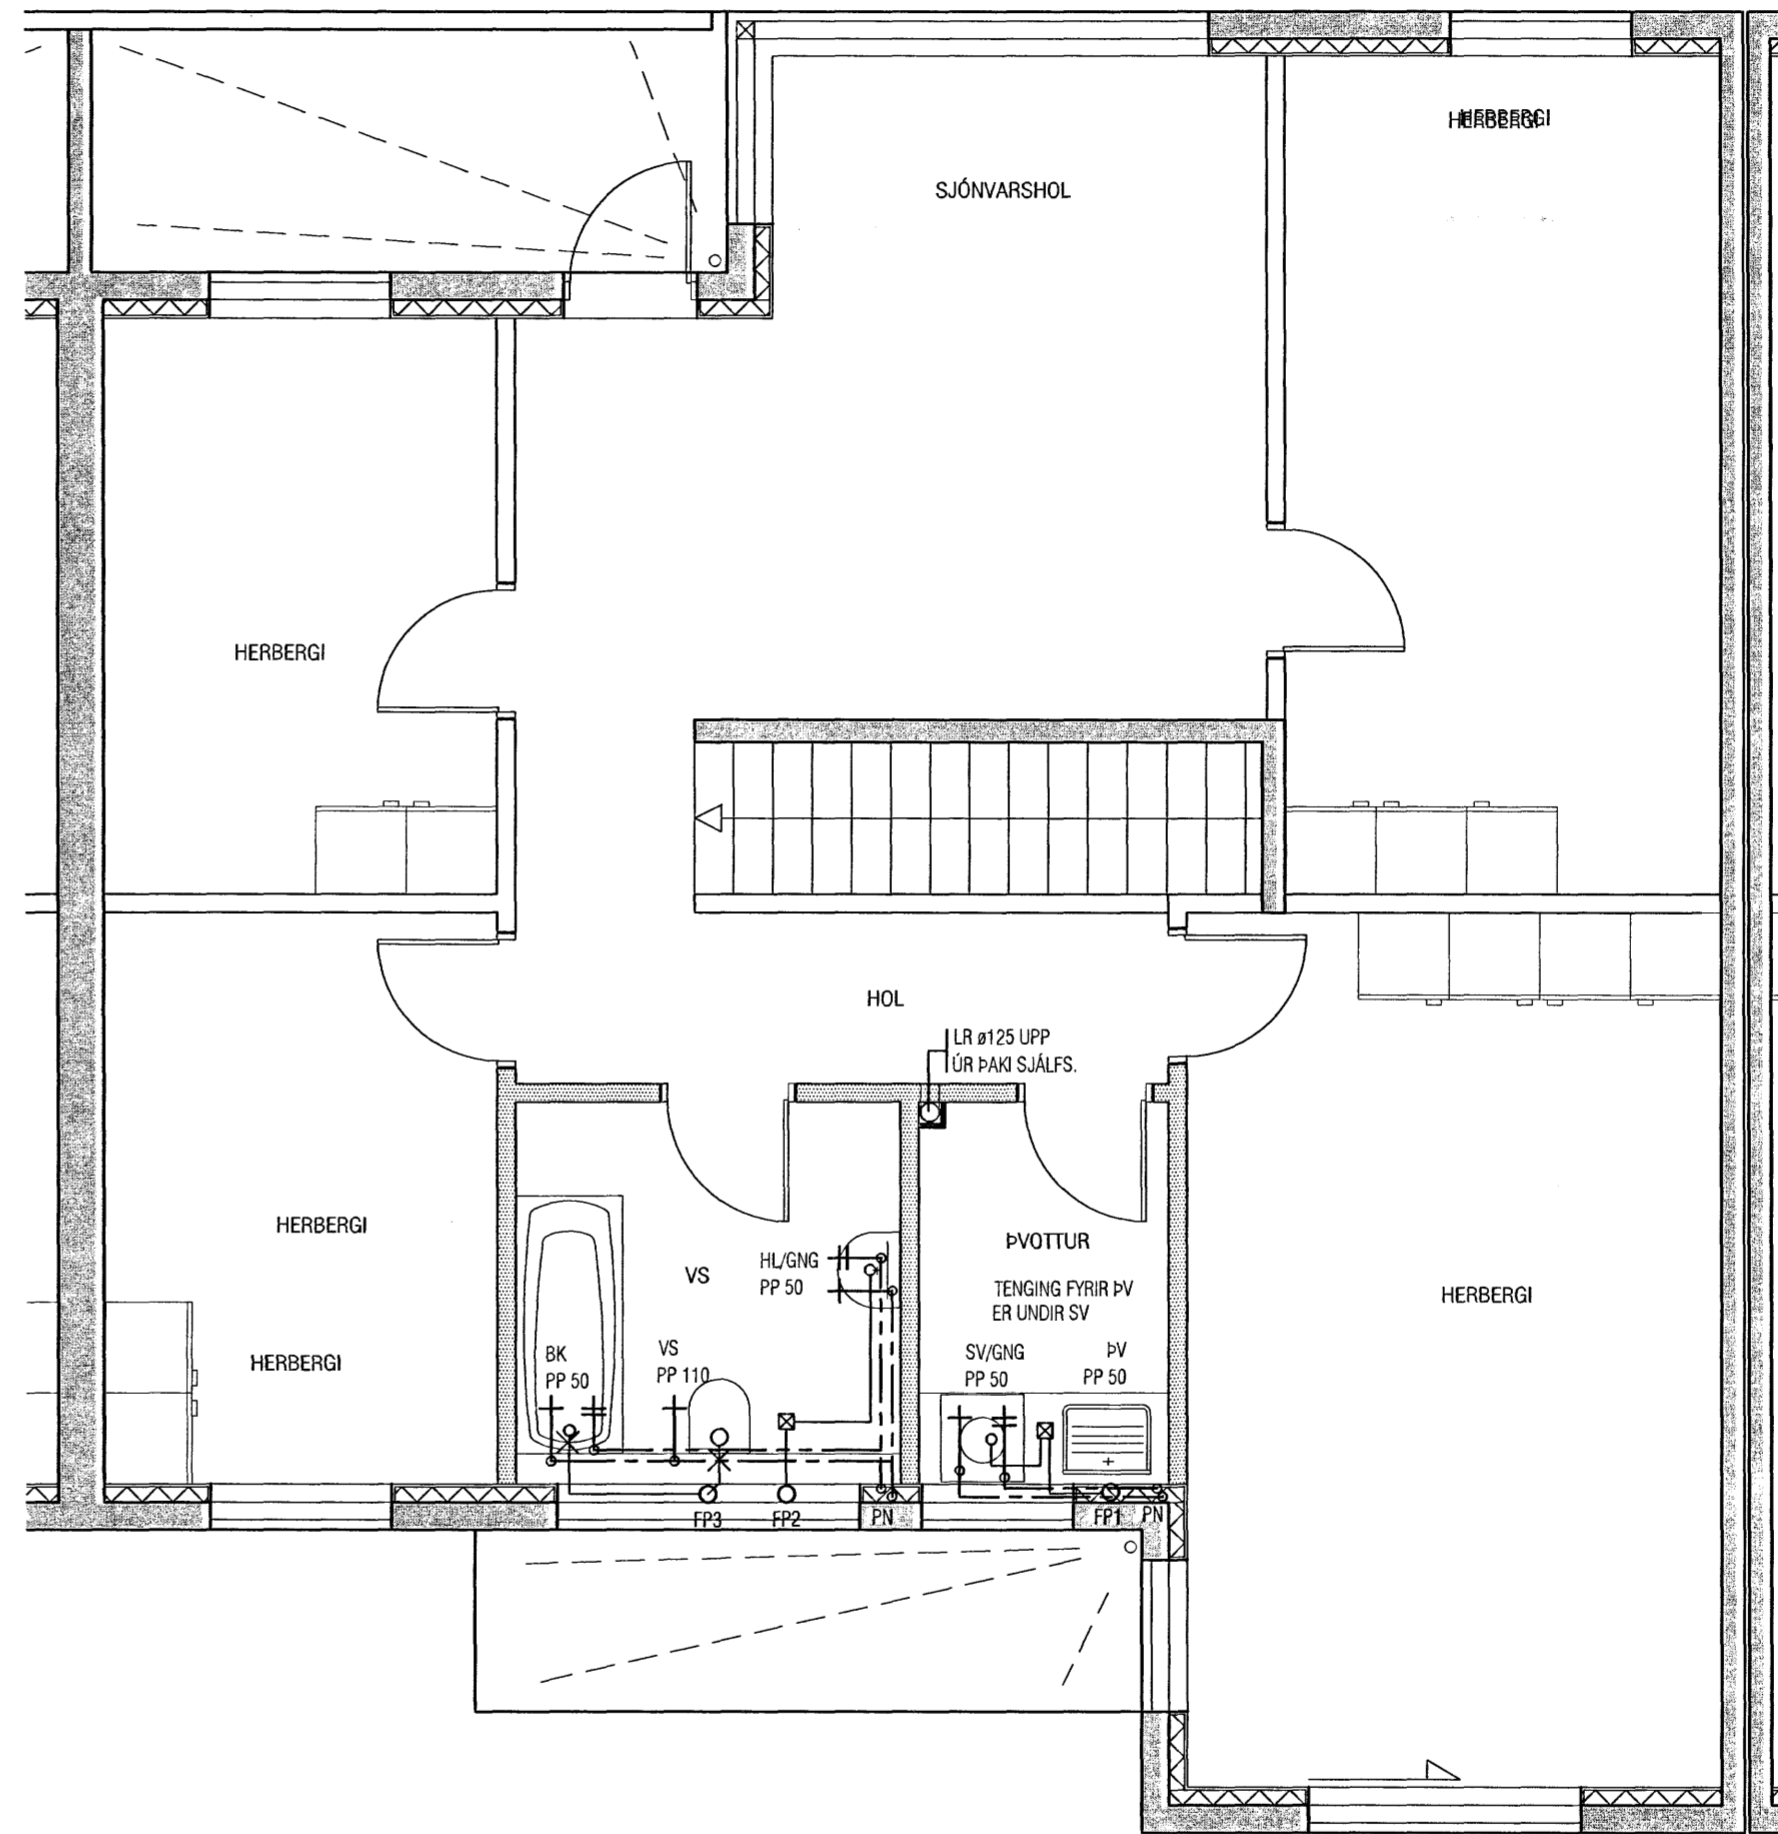

Grunnmynd 2.hæð

Samþykkt þann
 27 JULI 2007
 Byggingfulltrúinn í Hafnarfirði
 F.h.Sigurbjartur Halldórsson

VEKTOR - hönnun og ráðgjöf - Akralind 6, 201 Kópavogi.		Sigurður Hafsteinsson byggingatæknifráeðingur Kt. 030869-7749 sími: 554-6650 fax: 554-6689.	KVISTAVELLIR 28, HAFNARFIRÐI ÞRIFALAGNIR GRUNNMYND 1.OG 2.HÆÐ
Teikn. nr. Samþykkt	Tilvísun á teikningu 	Br. Dags.	Hannað SH Teiknað MA
Dagsetning 25.07.07		Verk nr. A-07-01-03	Mælikvarði 1:50 Teikn. nr. L-203