


Grunnmynd 1.hæð

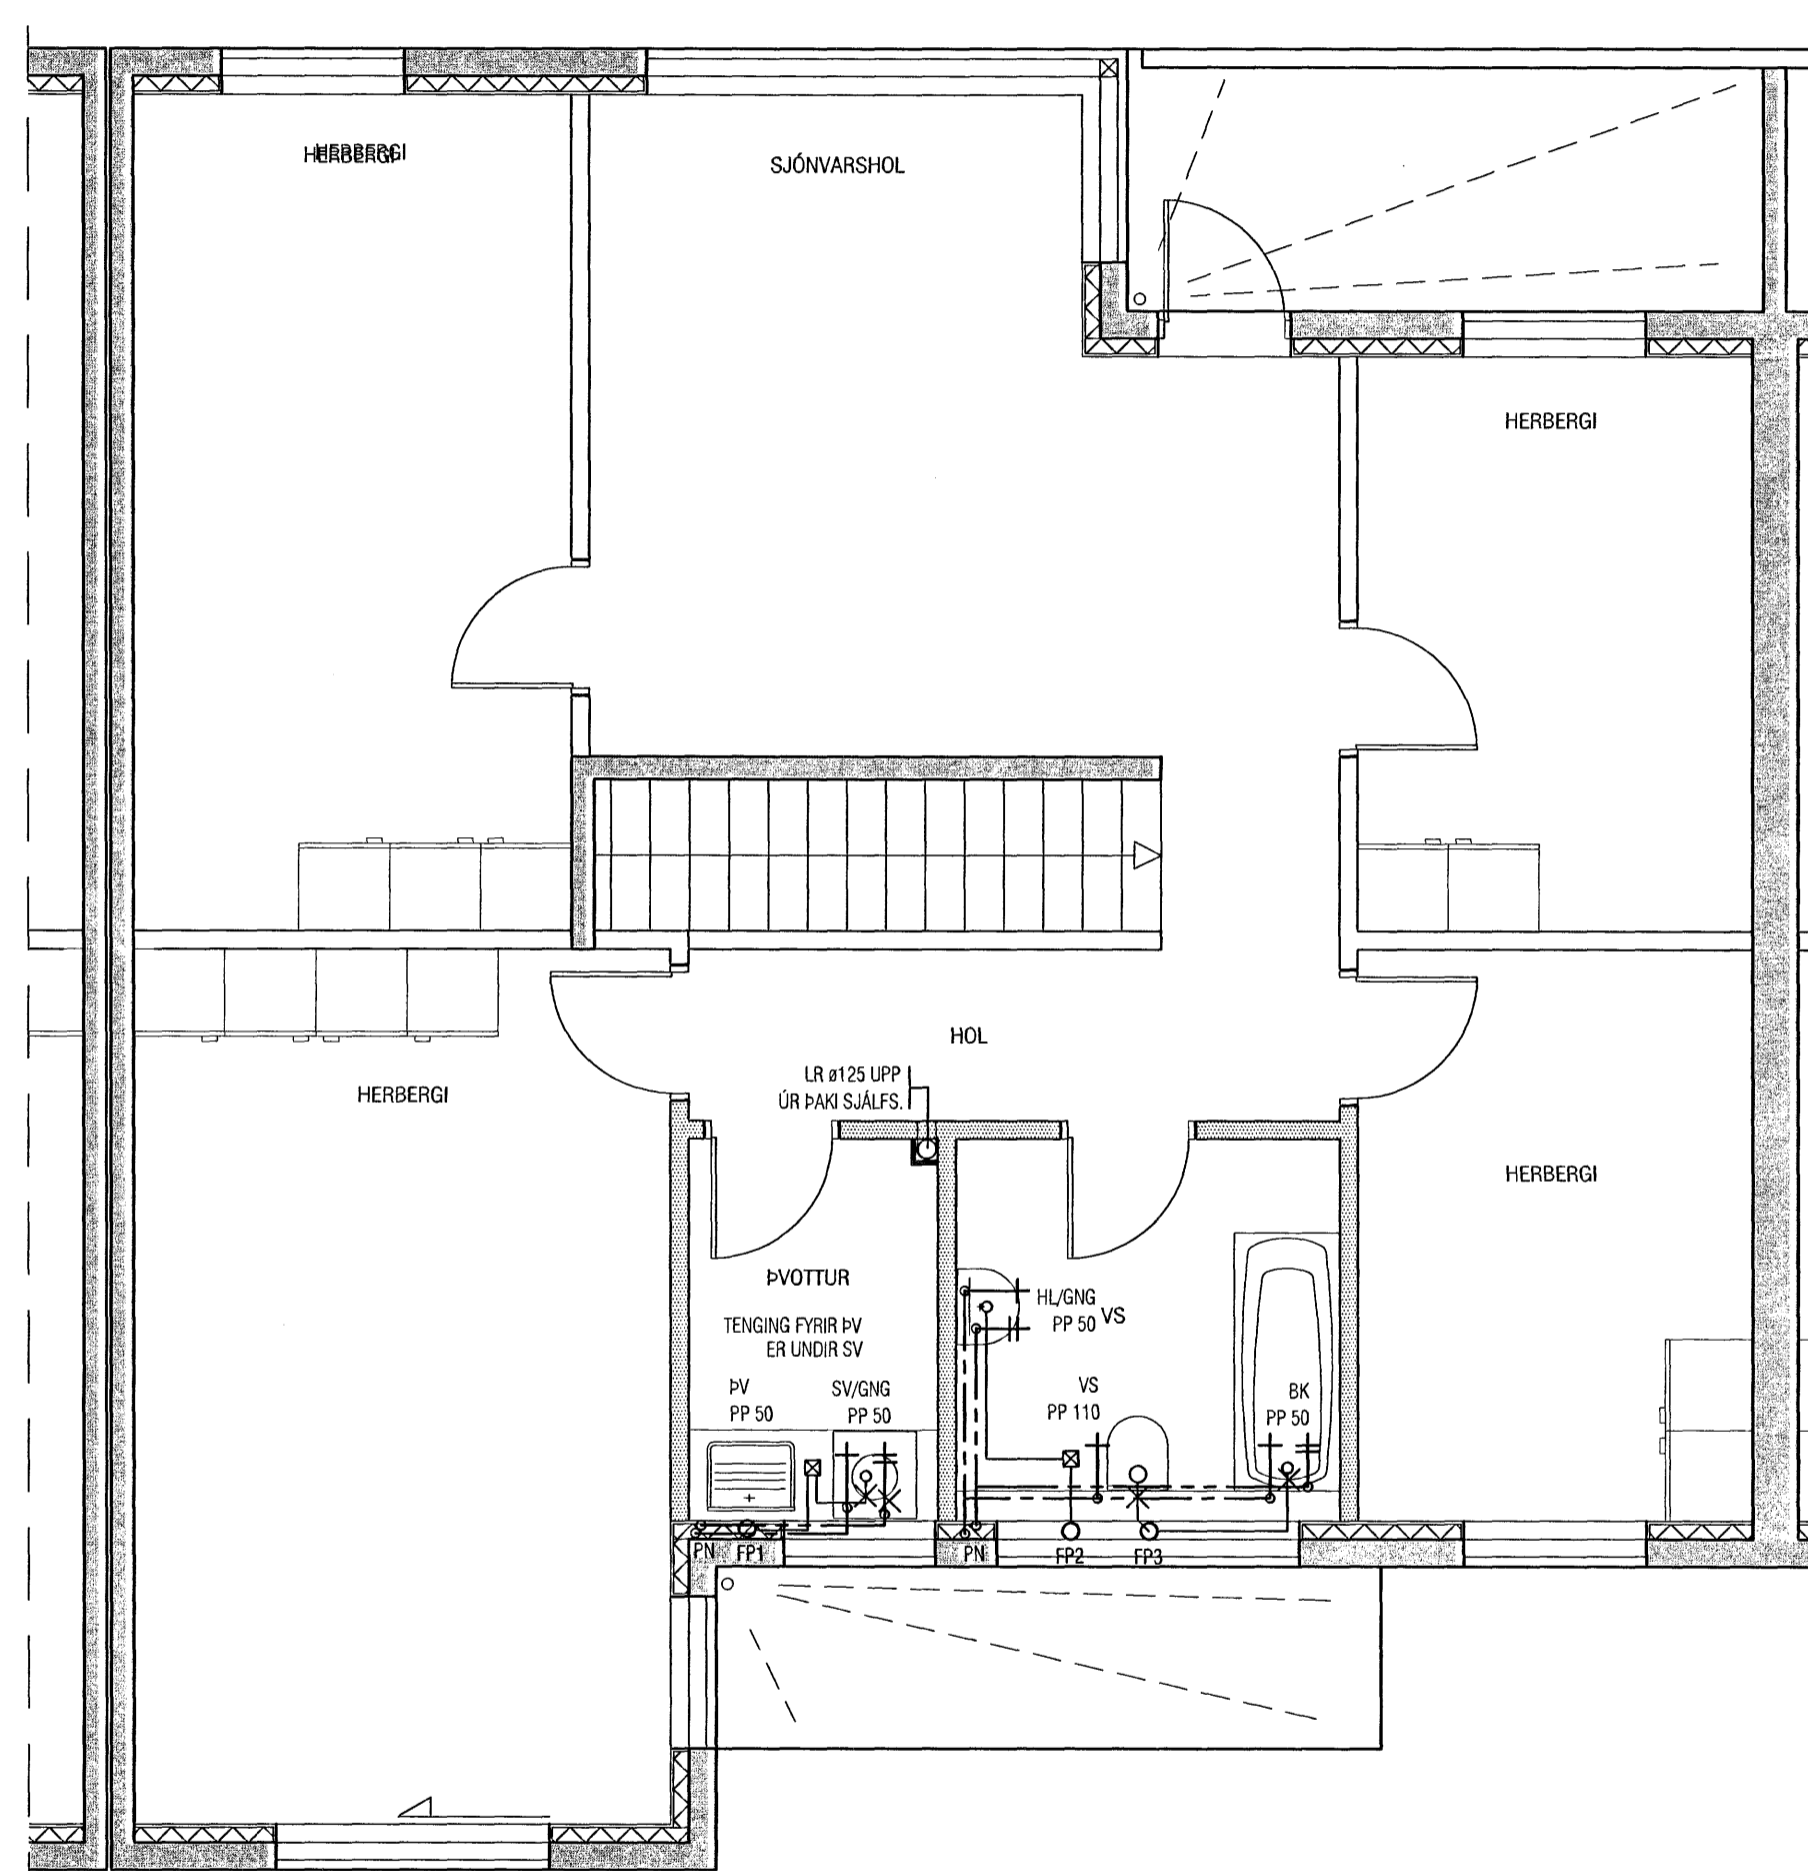

Grunnmynd 2.hæð

<b>VEKTOR</b> - hönnun og ráðgjöf - Akralind 6, 201 Kópavogi.		Sigurður Hafsteinsson byggingatæknifræðingur Kl. 030859-7749 sími: 554-8850 fax: 554-6669.	
Teikn. nr.	Tilvísun á teikningu	Br.	Dags.
Samþykkt	<i>[Signature]</i>		
<b>KVISTAVELLIR 30, HAFNARFIRÐI</b>		<b>PRIFALAGNIR</b>	
<b>GRUNNMYND 1.OG 2.HÆÐ</b>		<b>MA</b>	
Dagsetning	Verk nr.	Mælikvarði	Teikn. nr.
25.07.07	A-07-01-03	1:50	L-205