



Samþykkt þann
27 JULI 2007

Byggingulltrúinn í Hafnarfirði
F.h. Sigurbjartur Halldórsson

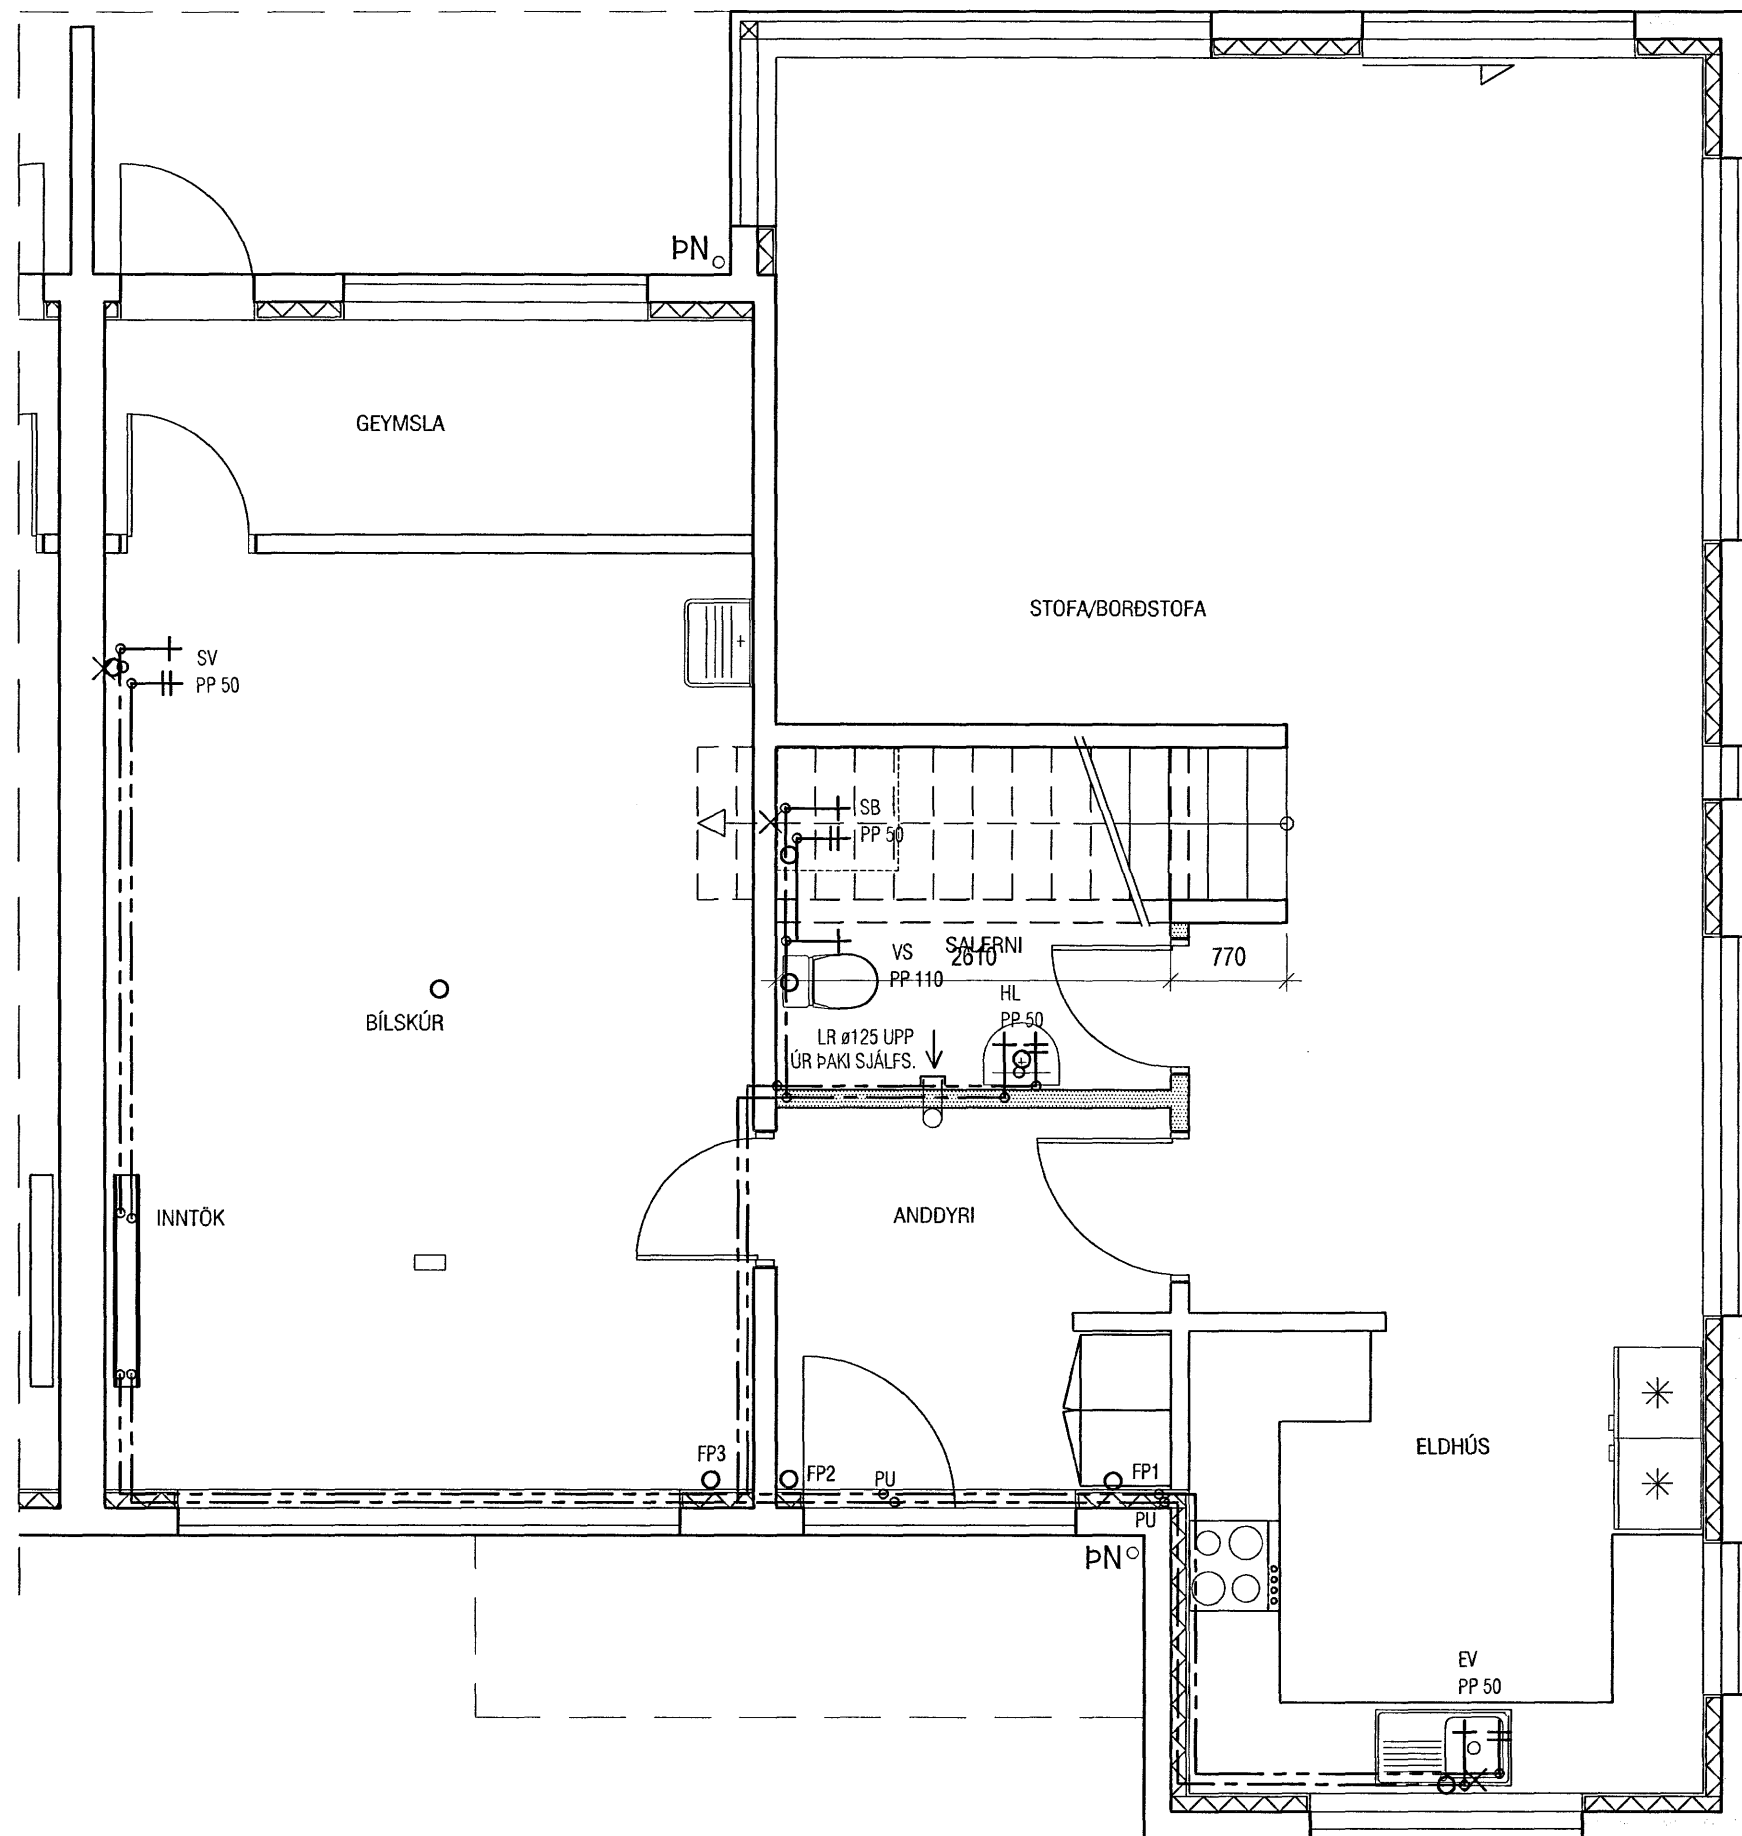

Grunnmynd 1.hæð

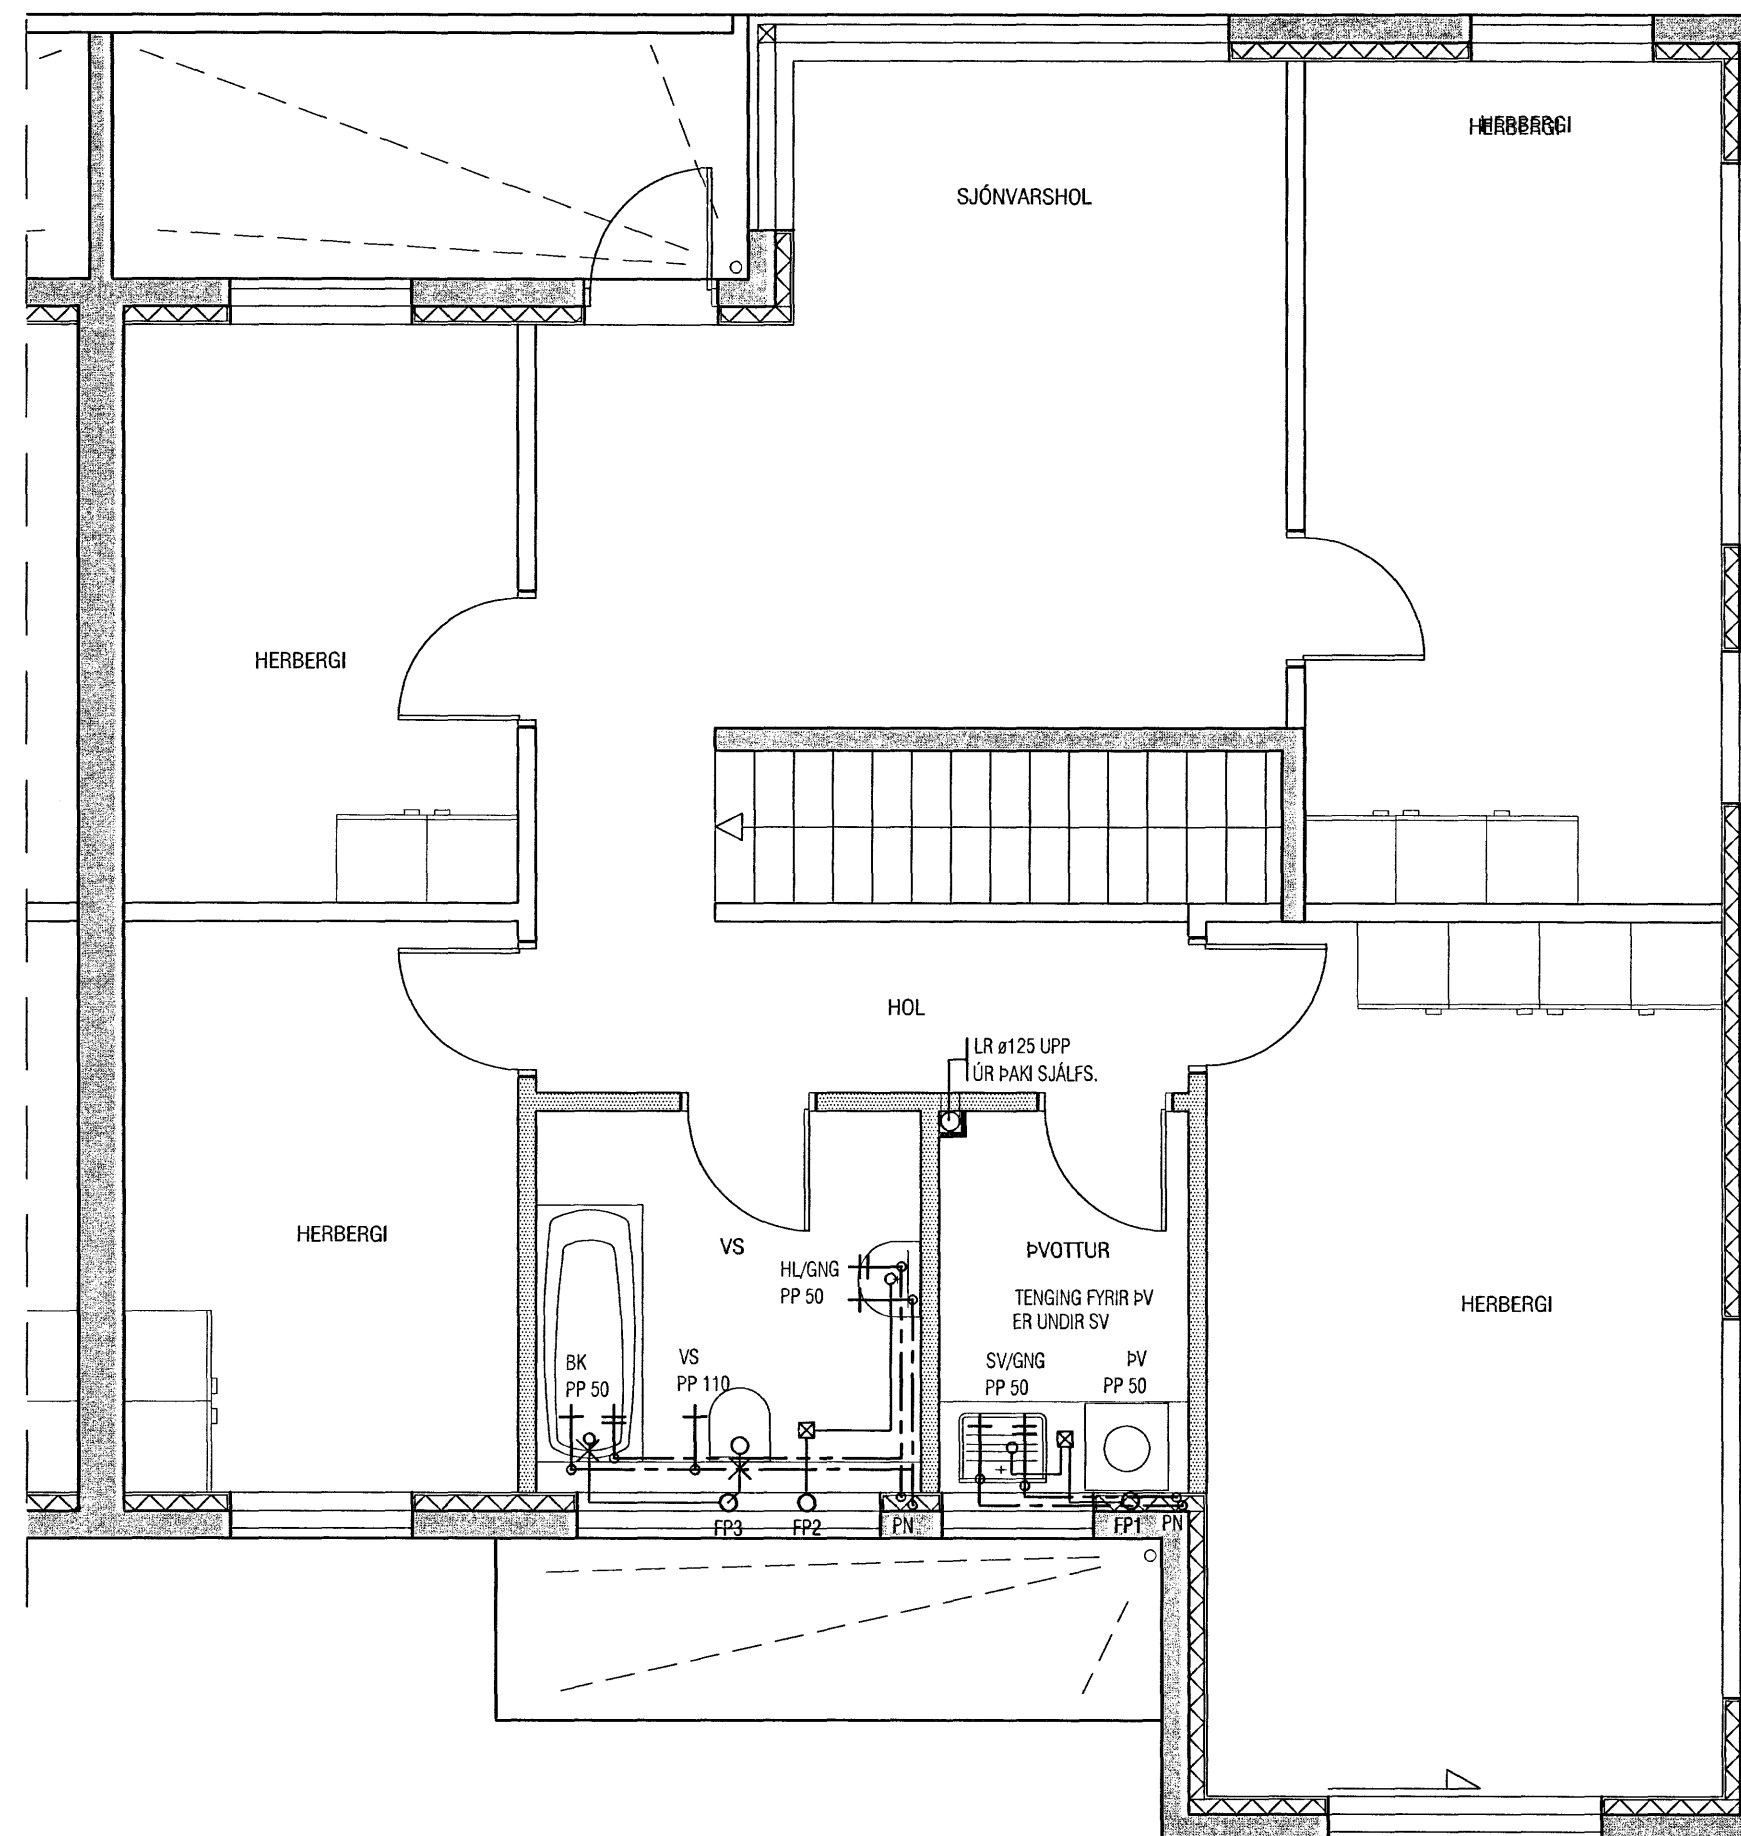

Grunnmynd 2.hæð

<p>VEKTOR - hönnun og ráðgjöf - Akralind 6, 201 Kópavogi.</p>		<p>Sigurður Hafsteinsson byggingatæknifræðingur Kl. 030859-7749 sími: 554-6650 fax: 554-6669.</p>	<p>KVISTAVELLIR 32, HAFNARFIRÐI</p>
<p>Teikn. nr. _____ Samþykkt _____</p>	<p>Tilvísun á teikningu _____</p>	<p>Br. _____ Dags. _____</p>	<p>ÞRIFALAGNIR GRUNNMYND</p>
<p>Hannað SH</p>		<p>Teiknað MA</p>	
<p>Dagsetning 25.07.07</p>	<p>Verk nr. A-07-01-03</p>	<p>Mælikvarði 1:50</p>	<p>Teikn. nr. L-207</p>