





Samþykkt þann

27 JULI 2007

Byggingulltrúinn í Hafnarfirði
F.h.Sigurbjartur Halldórsson

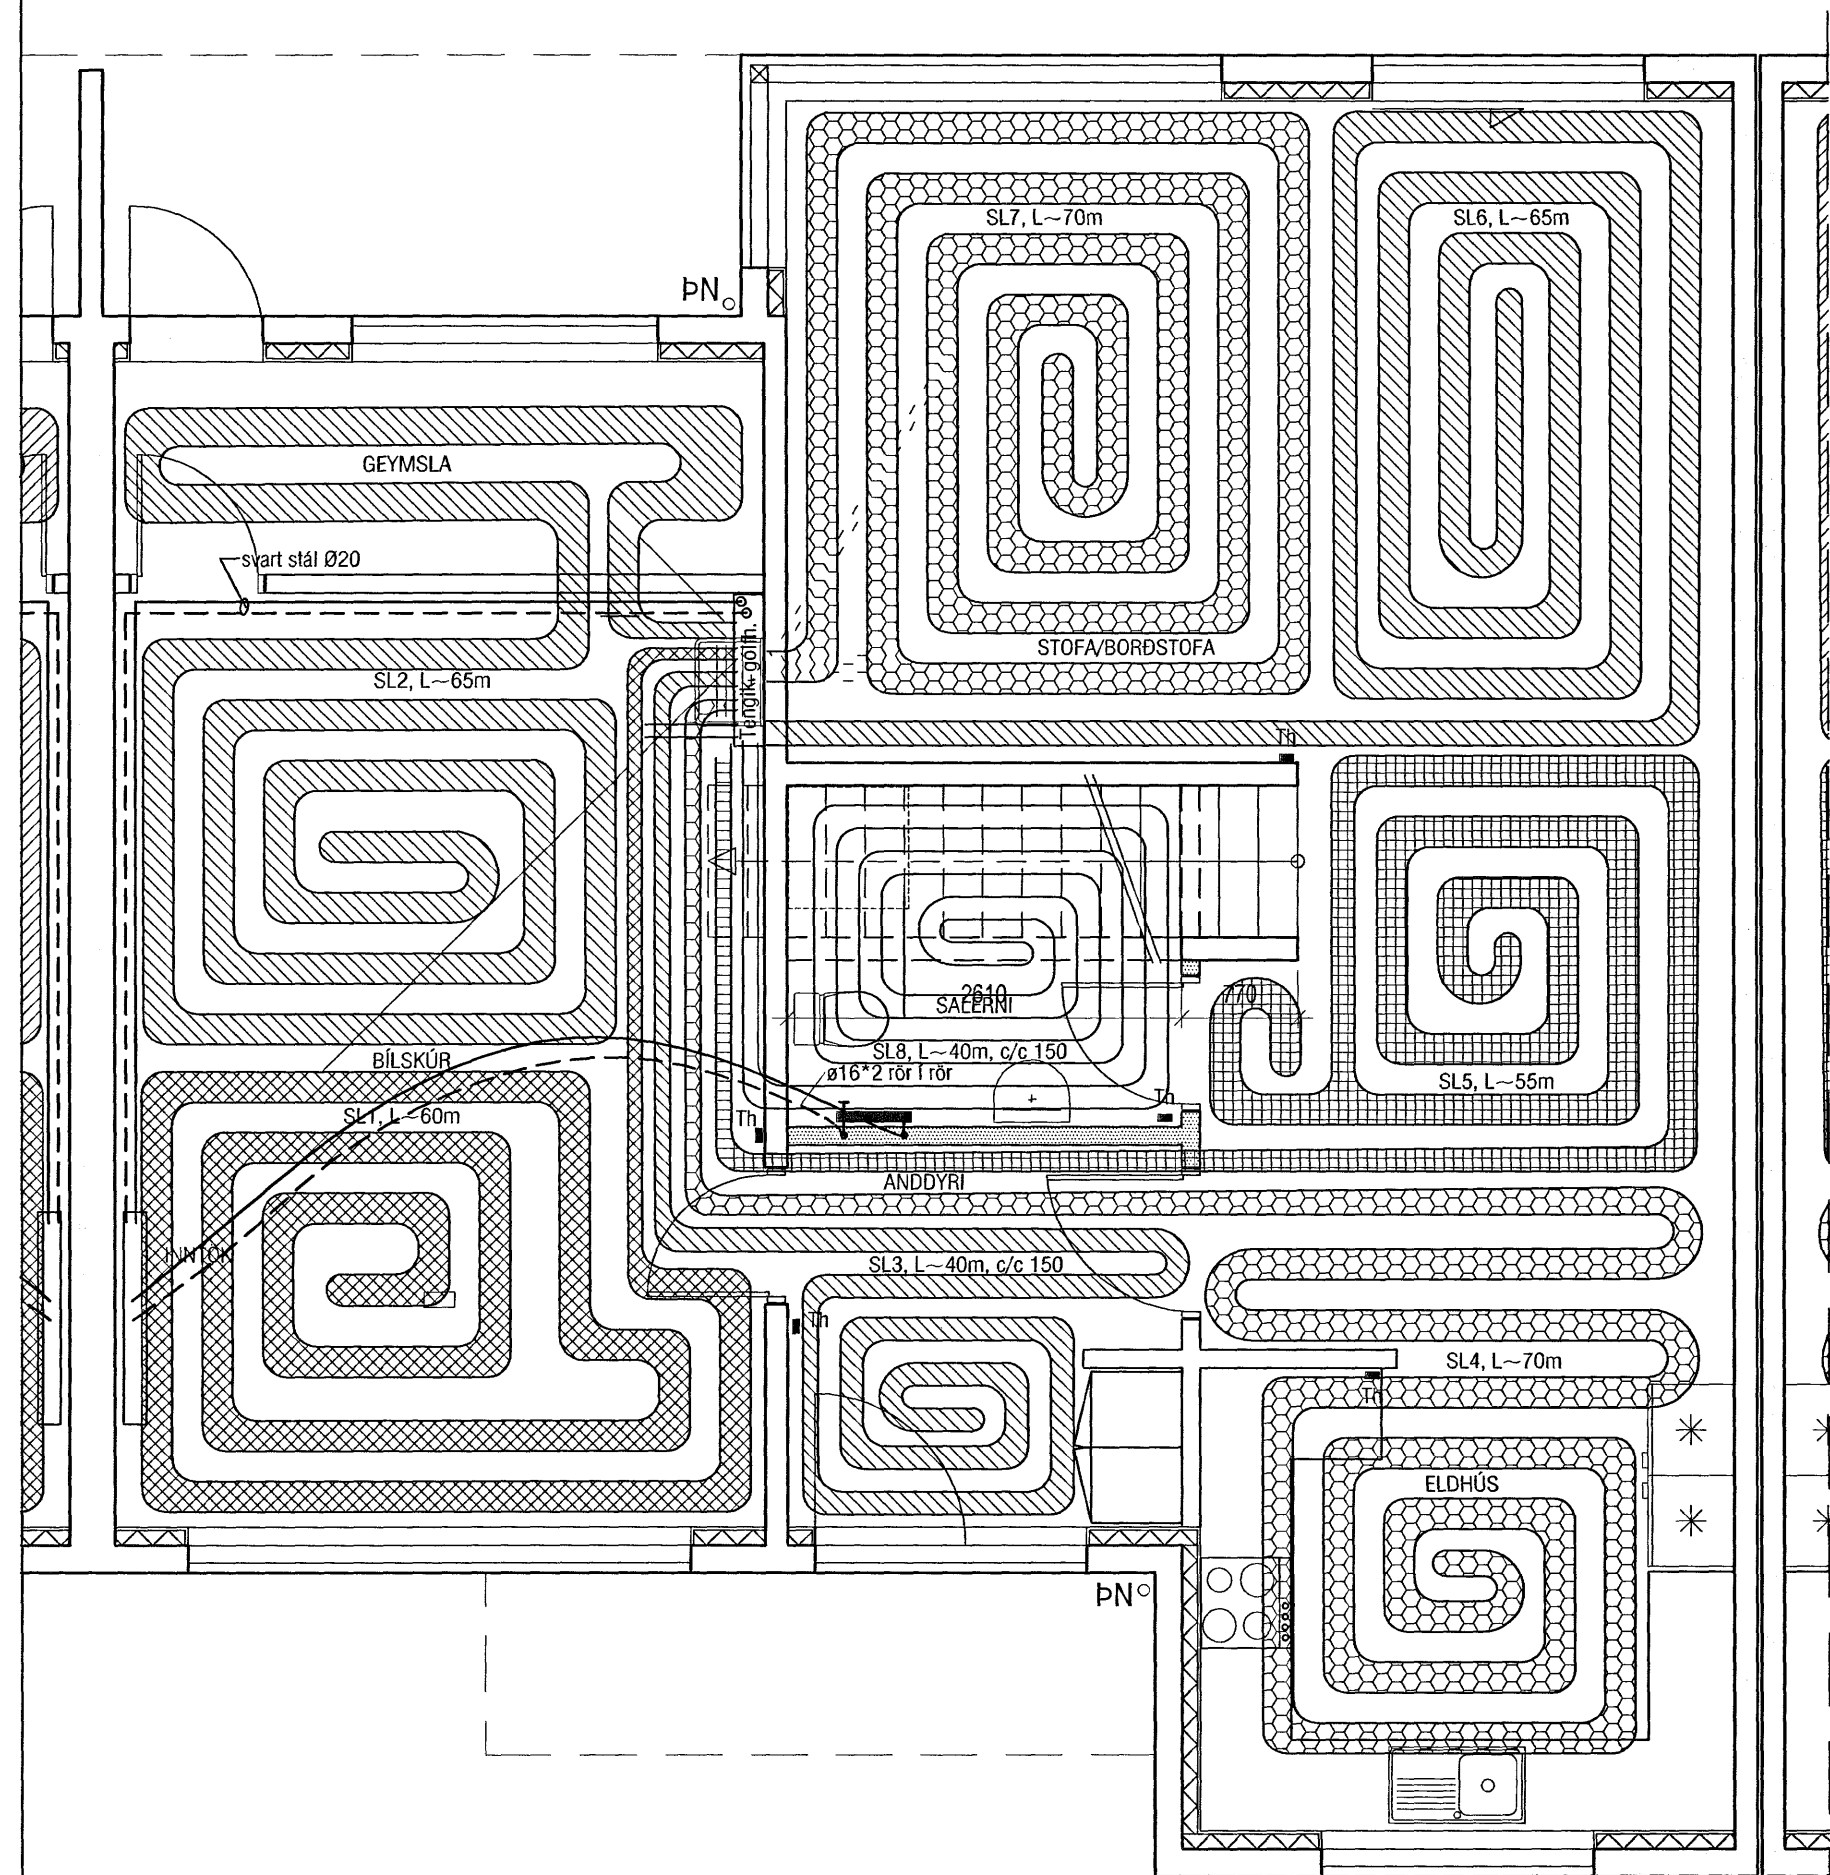

Grunnmynd 1.hæð

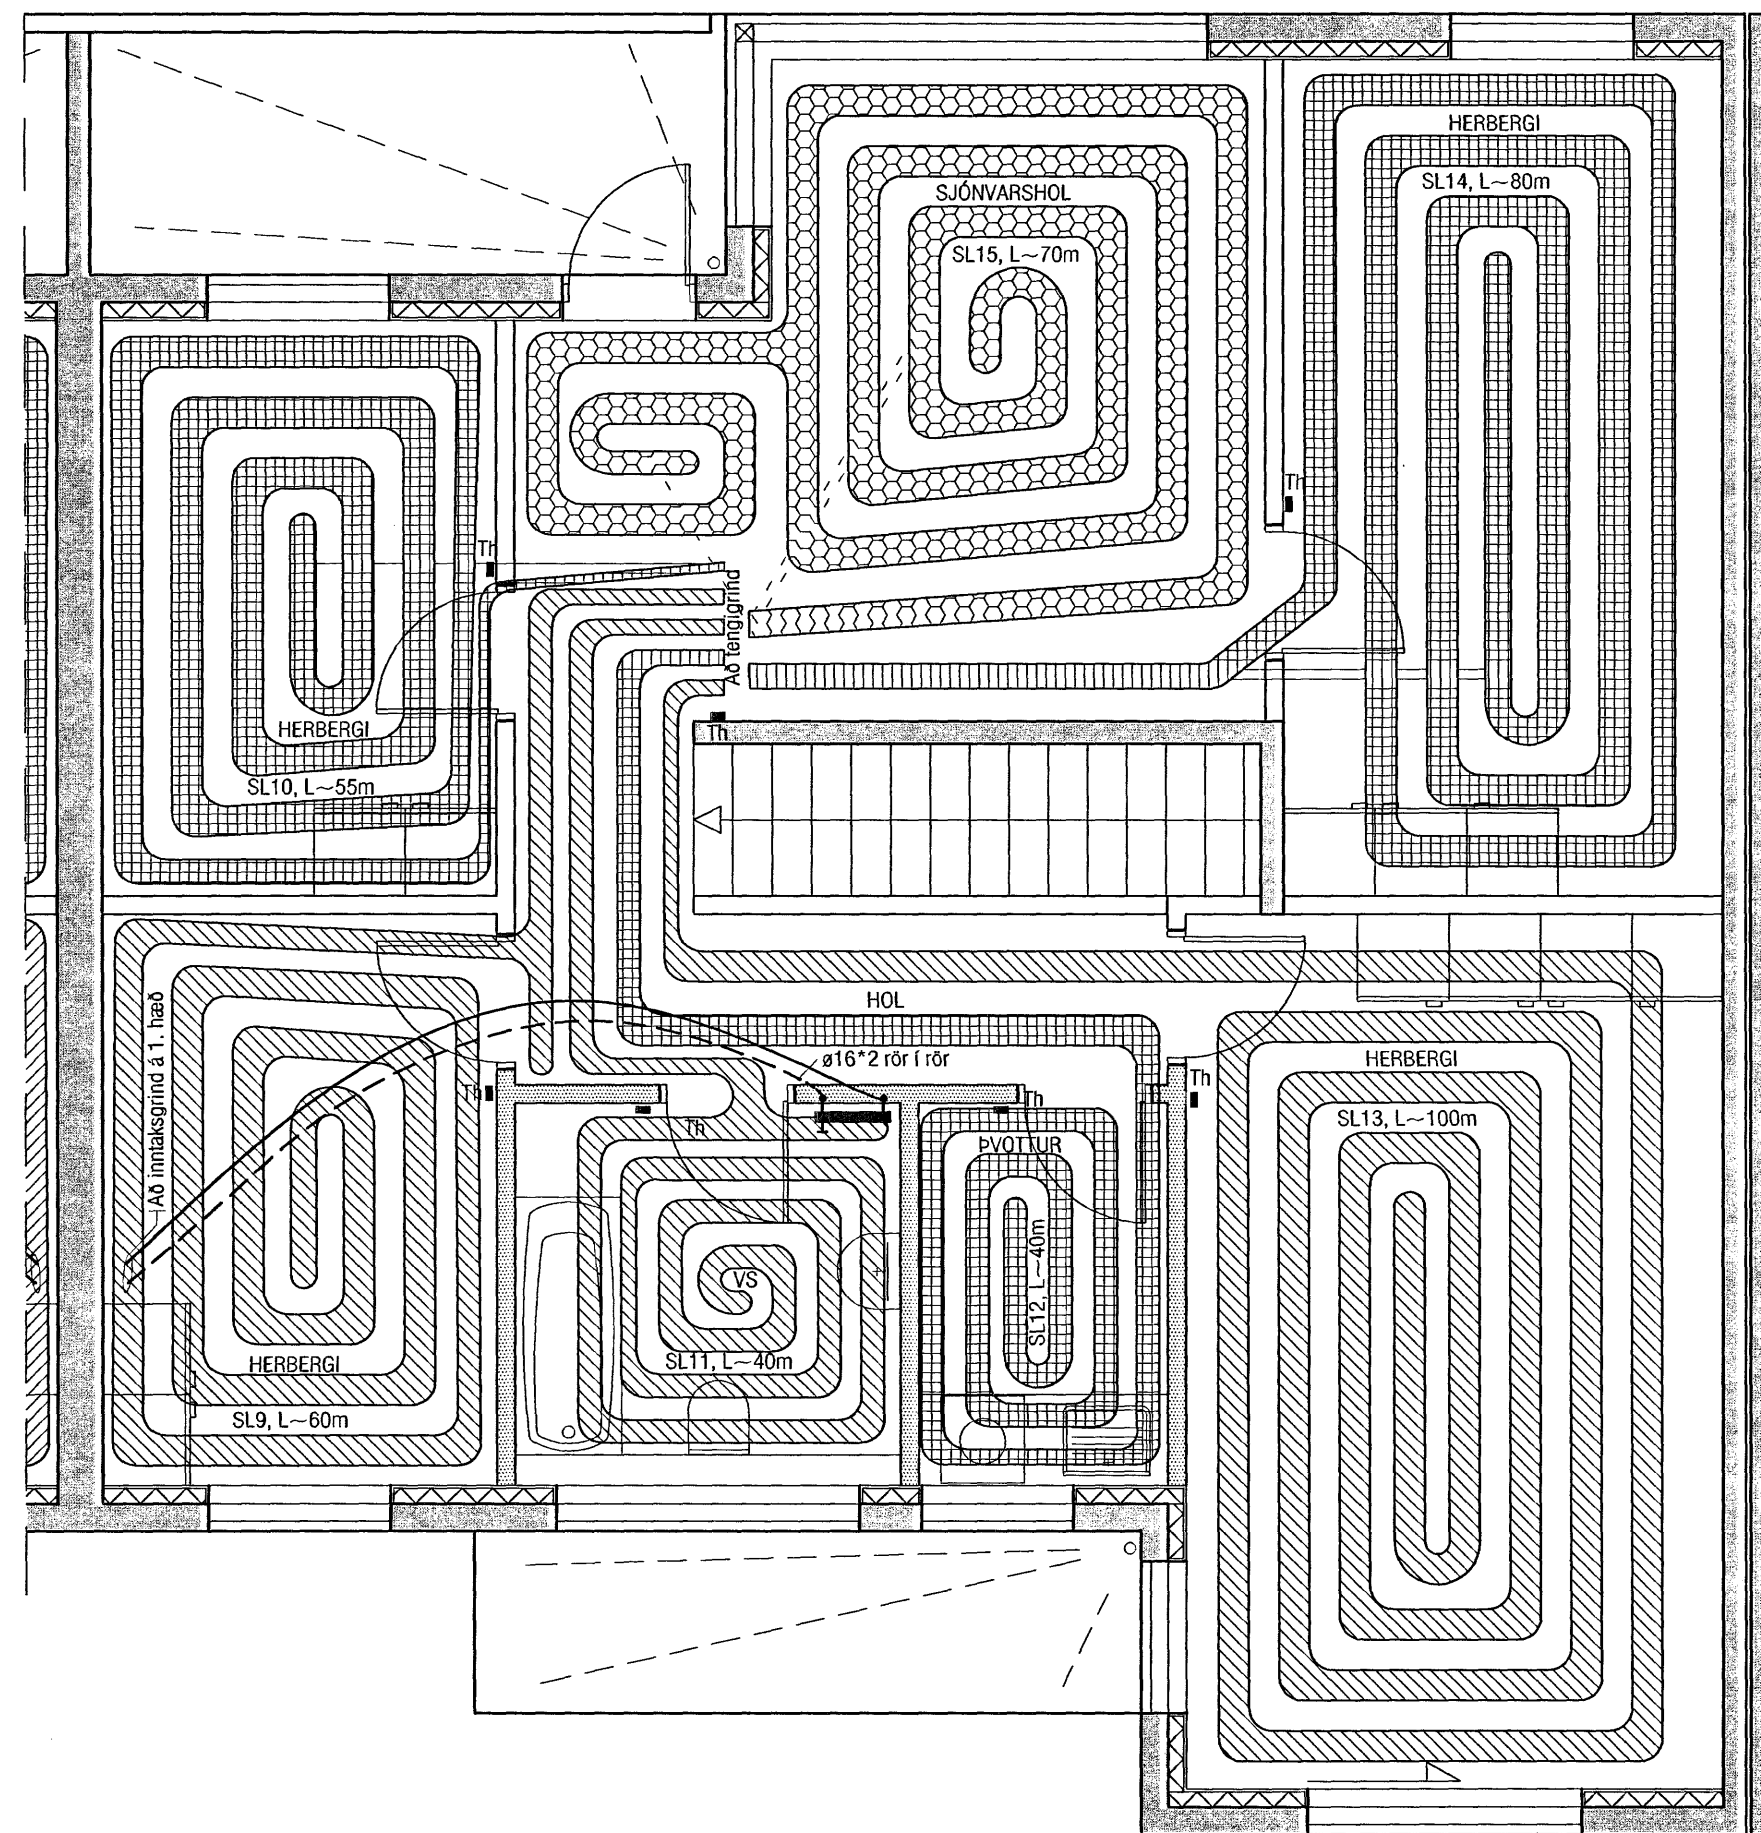

Grunnmynd 2.hæð

VEKTOR
-hönnun og ráðgjöf-

Akralind 6, 201 Kópavogi.

Sigurður Hafsteinsson
byggingateknifræðingur
Kl. 030859-7749
sími: 554-6650 fax: 554-6669.

KVISTAVELLIR 28, HAFNARFIRÐI

HITALAGNIR
GRUNNMYND

Teikn. nr. Tívisun á teikningu
Samþykkt

Br. Dags.

Hannað SH Teiknað MA

Dagsetning 25.07.'07 Verk nr. A-07-01-03 Mælikvarði 1:50 Teikn. nr. L-303