



ÁSVALLABRAUT

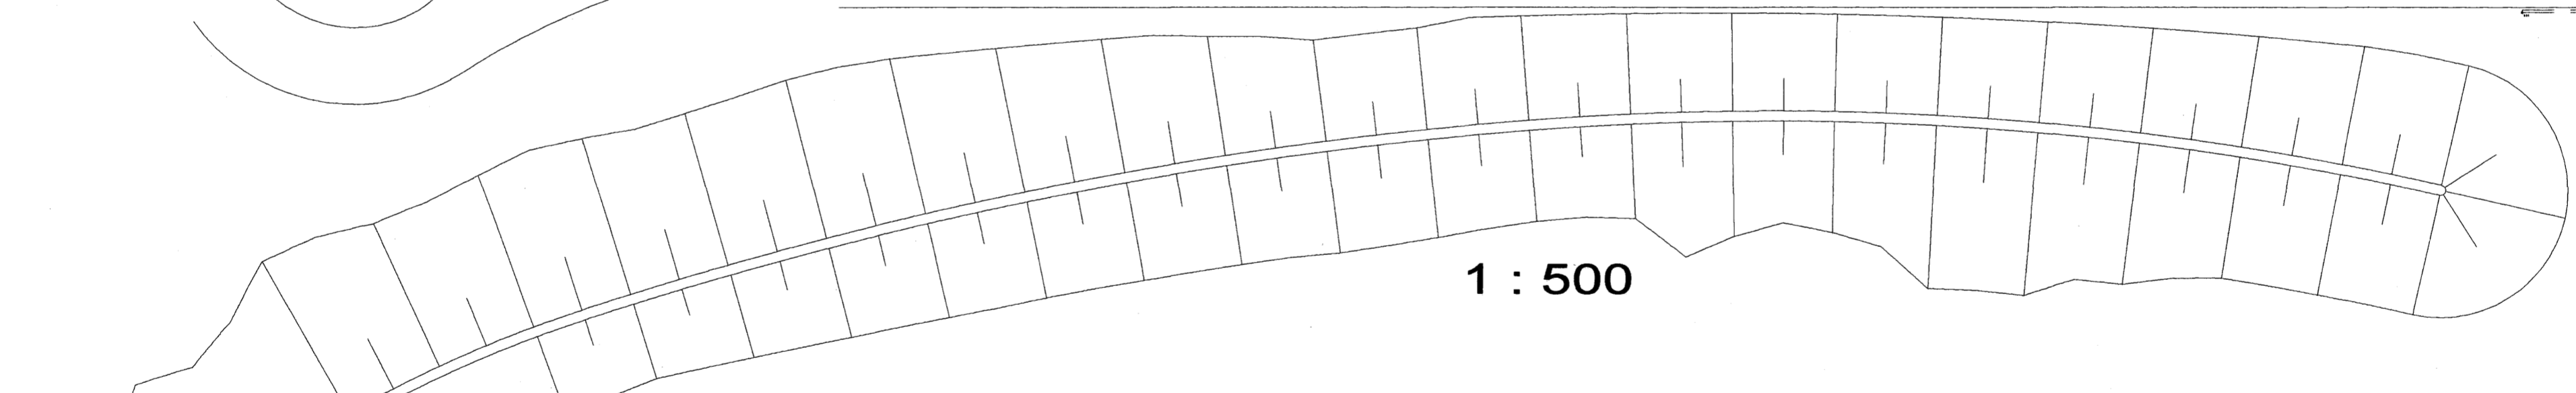

1 : 500

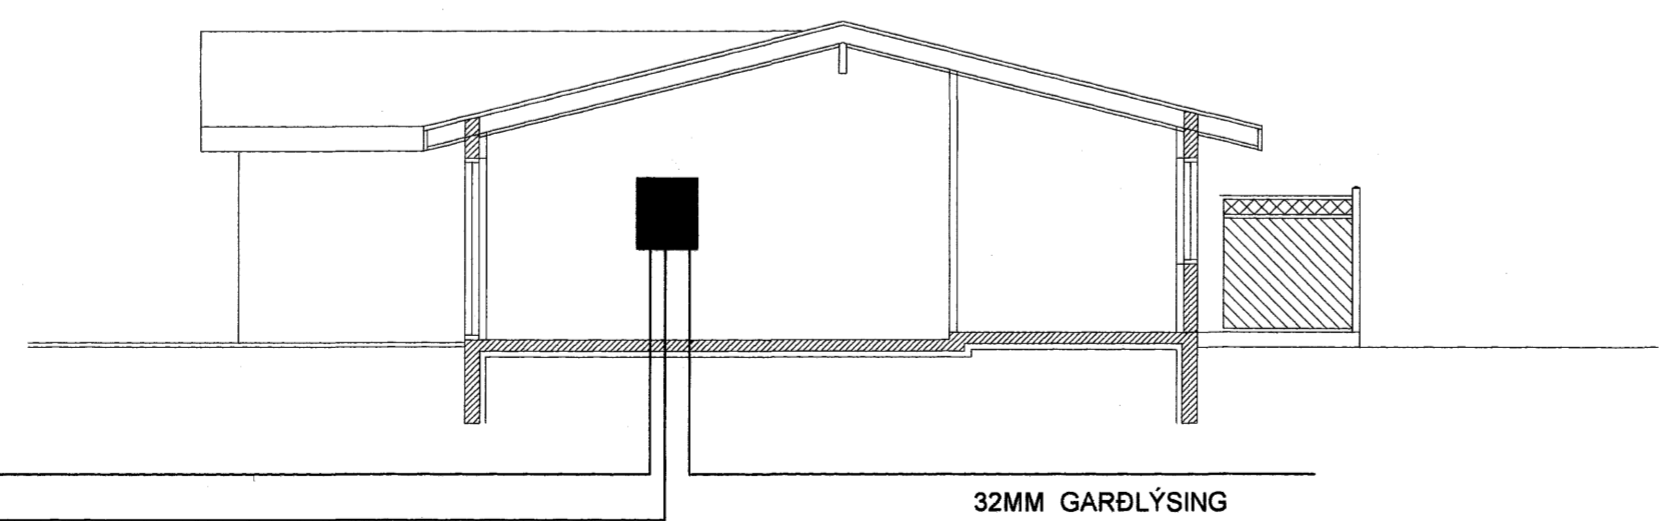

B-B

1 : 100

INNTAKSPÍPUR SKULU
VERA 70 CM Í JÖRÐ

50MM HS
32MM GARDLÝSING
50MM SÍMINN / BREIÐBAND
32MM AUKARÖR SMÁSPENNA

32MM GARDLÝSING

Magnús Jónsson

Kvistavellir 57, 221 Hafnarfirði

AC - Raf ehf
Kt. 670803 - 2520

**Afstöðumynd
Sniðmynd**

Eiríkur Rúnar Þorvarðarson
löggiltur rafverktaki / löggiltur raflagnahönnuður
Sími 565 1245 GSM 898 4370
Netfang: www.ac.is ac@ac.is

Kvarði 1 : 100 / 500
Blað 3 af 3
Neisluv. Hitav. Suðurnesja

Teiknað Mars 2007
Hannað E R Þ

Eiríkur Rúnar Þorvarðarson

Breiting nr. 1