


1 : 500

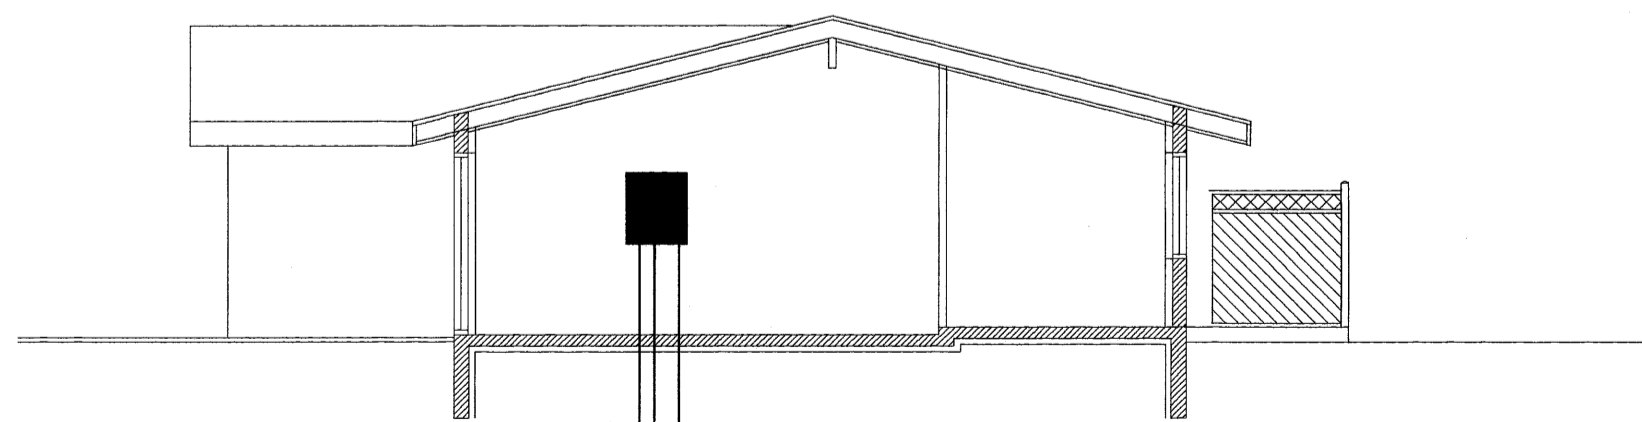

B-B

1 : 100

INNTAKSPÍPUR SKULU
VERA 70 CM Í JÖRD

- 50MM HS
- 32MM GARDLÝSING
- 50MM SÍMINN / BREIÐBAND
- 32MM AUKARÖR SMÁSPENNA

32MM GARDLÝSING

Magnús Jónsson

Kvistavellir 59, 221 Hafnarfirði

AC - Raf ehf
Kt. 670803 - 2520

Eiríkur Rúnar Þorvarðarson
lögiltur rafverktaki / lögiltur raflagnahönnuður
Sími 565 1245 GSM 898 4370
Netfang: www.ac.is ac@ac.is

Afstöðumynd
Sniðmynd

Kvarði 1 : 100 / 500
Blað 3 af 3
Neisluv. Hitav. Suðurnesja

Teiknað Mars 2007
Hannað E R Þ *Þorbjörn Jónsson* Breiting nr. 1