


1  
21 | 101  
Lóðréttur sérhúti - Þakkantur  
1:5

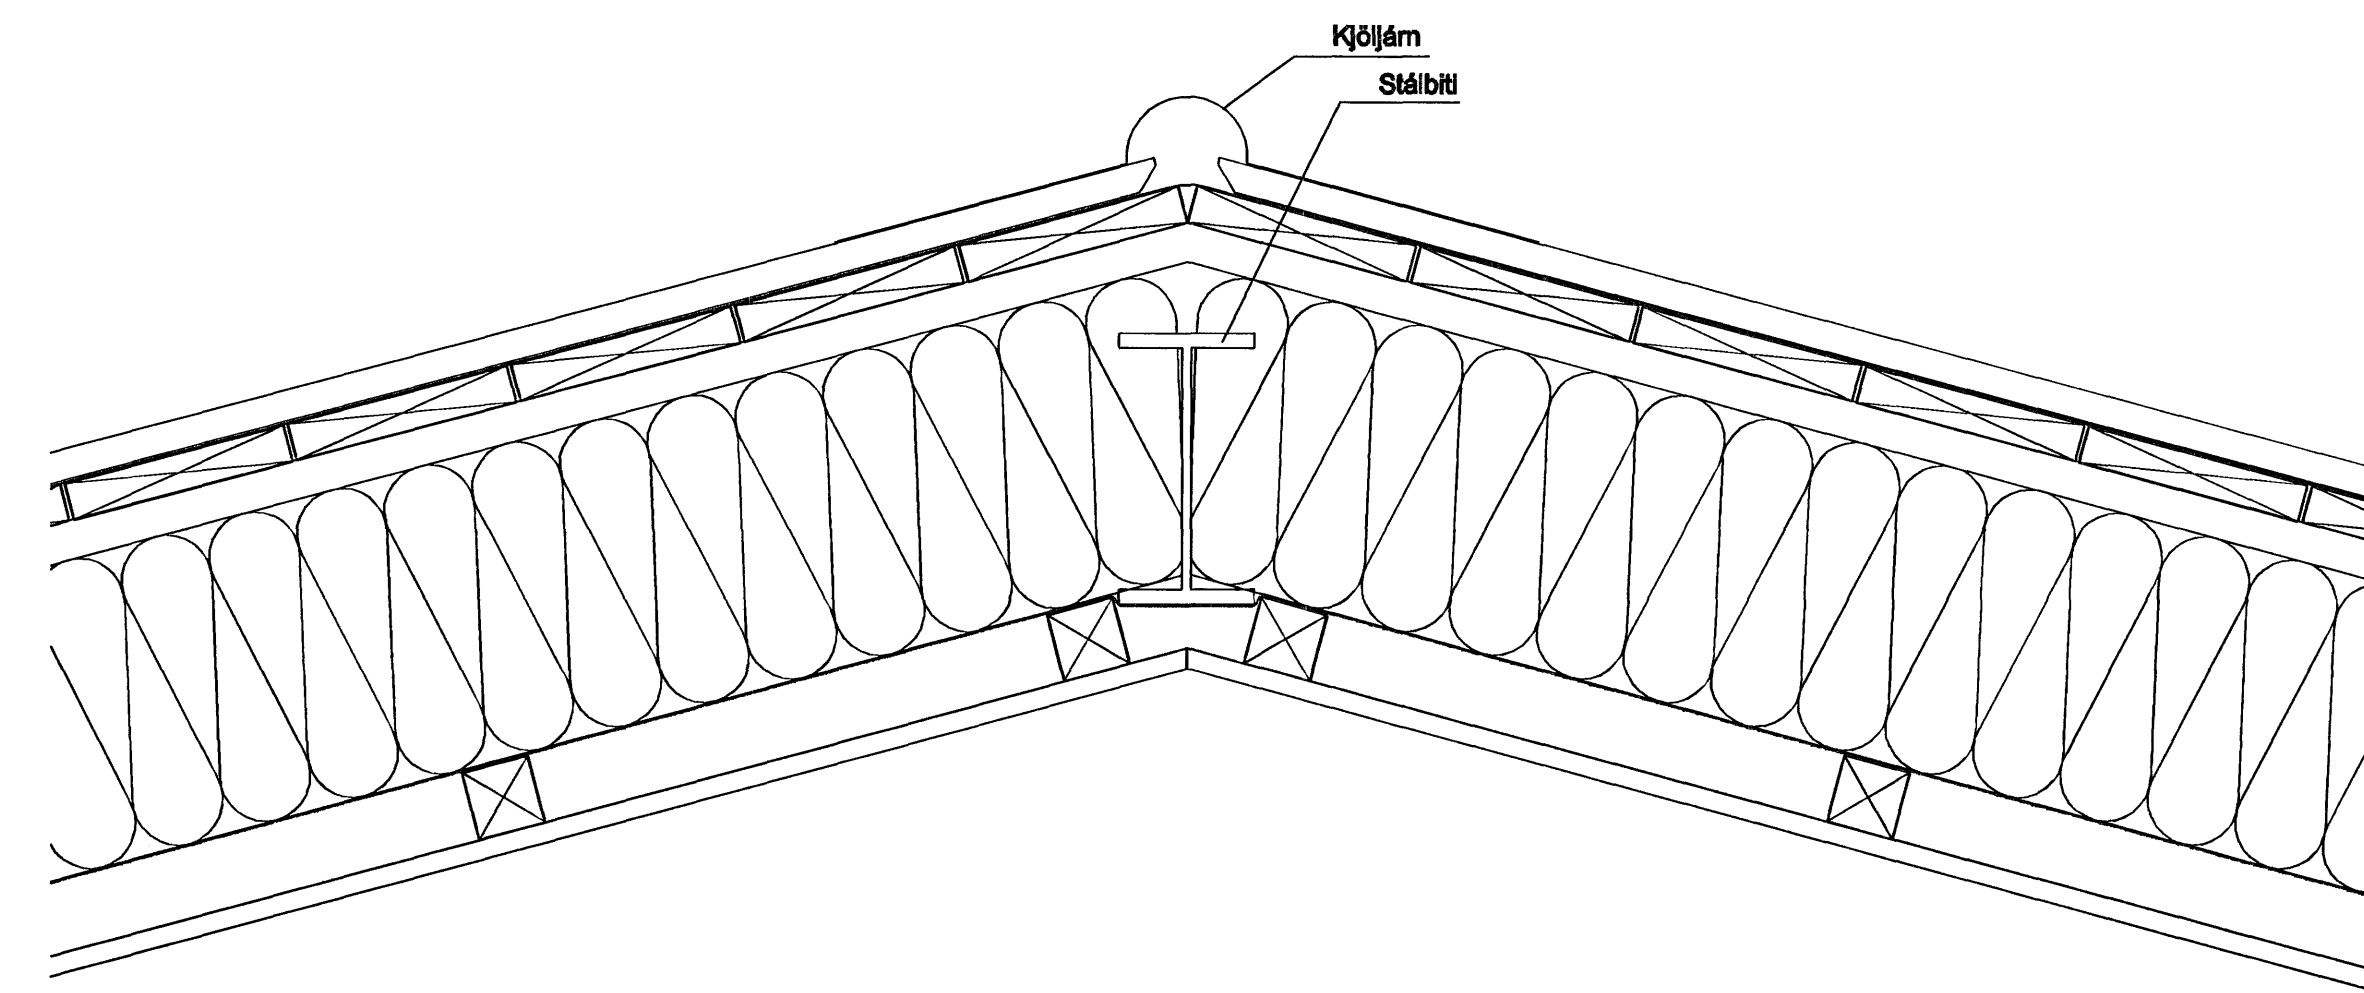

2  
21 | 101  
Lóðréttur sérhúti - Mænlr  
1:5

Samþykkt þann  
31 JULI 2007

Byggingufulltrúinn í Hafnarfirði  
F.h. Sigurbjartur Halldórsson

Arni Þór Helgason, arkitekt FSSA  
Vesturbraut 9, 220 Hafnarfjörður  
Símar: 565 7872/898 5338 Fax: 565 7872  
Nett: husalist@simnet.is  
Kl. 030765-3409

### Kvistavellir 41

Sérhútar  
Þakkantur, mænlr

Mællkv (A1): 1:5

Teikn nr. 21 - 101  
Nr. x af x

*Arni Þór Helgason*

Dags. 11. júlí 2007