


GRUNNMYND, UNDIRSTÖÐUR OG BOTNPLATA 1:50

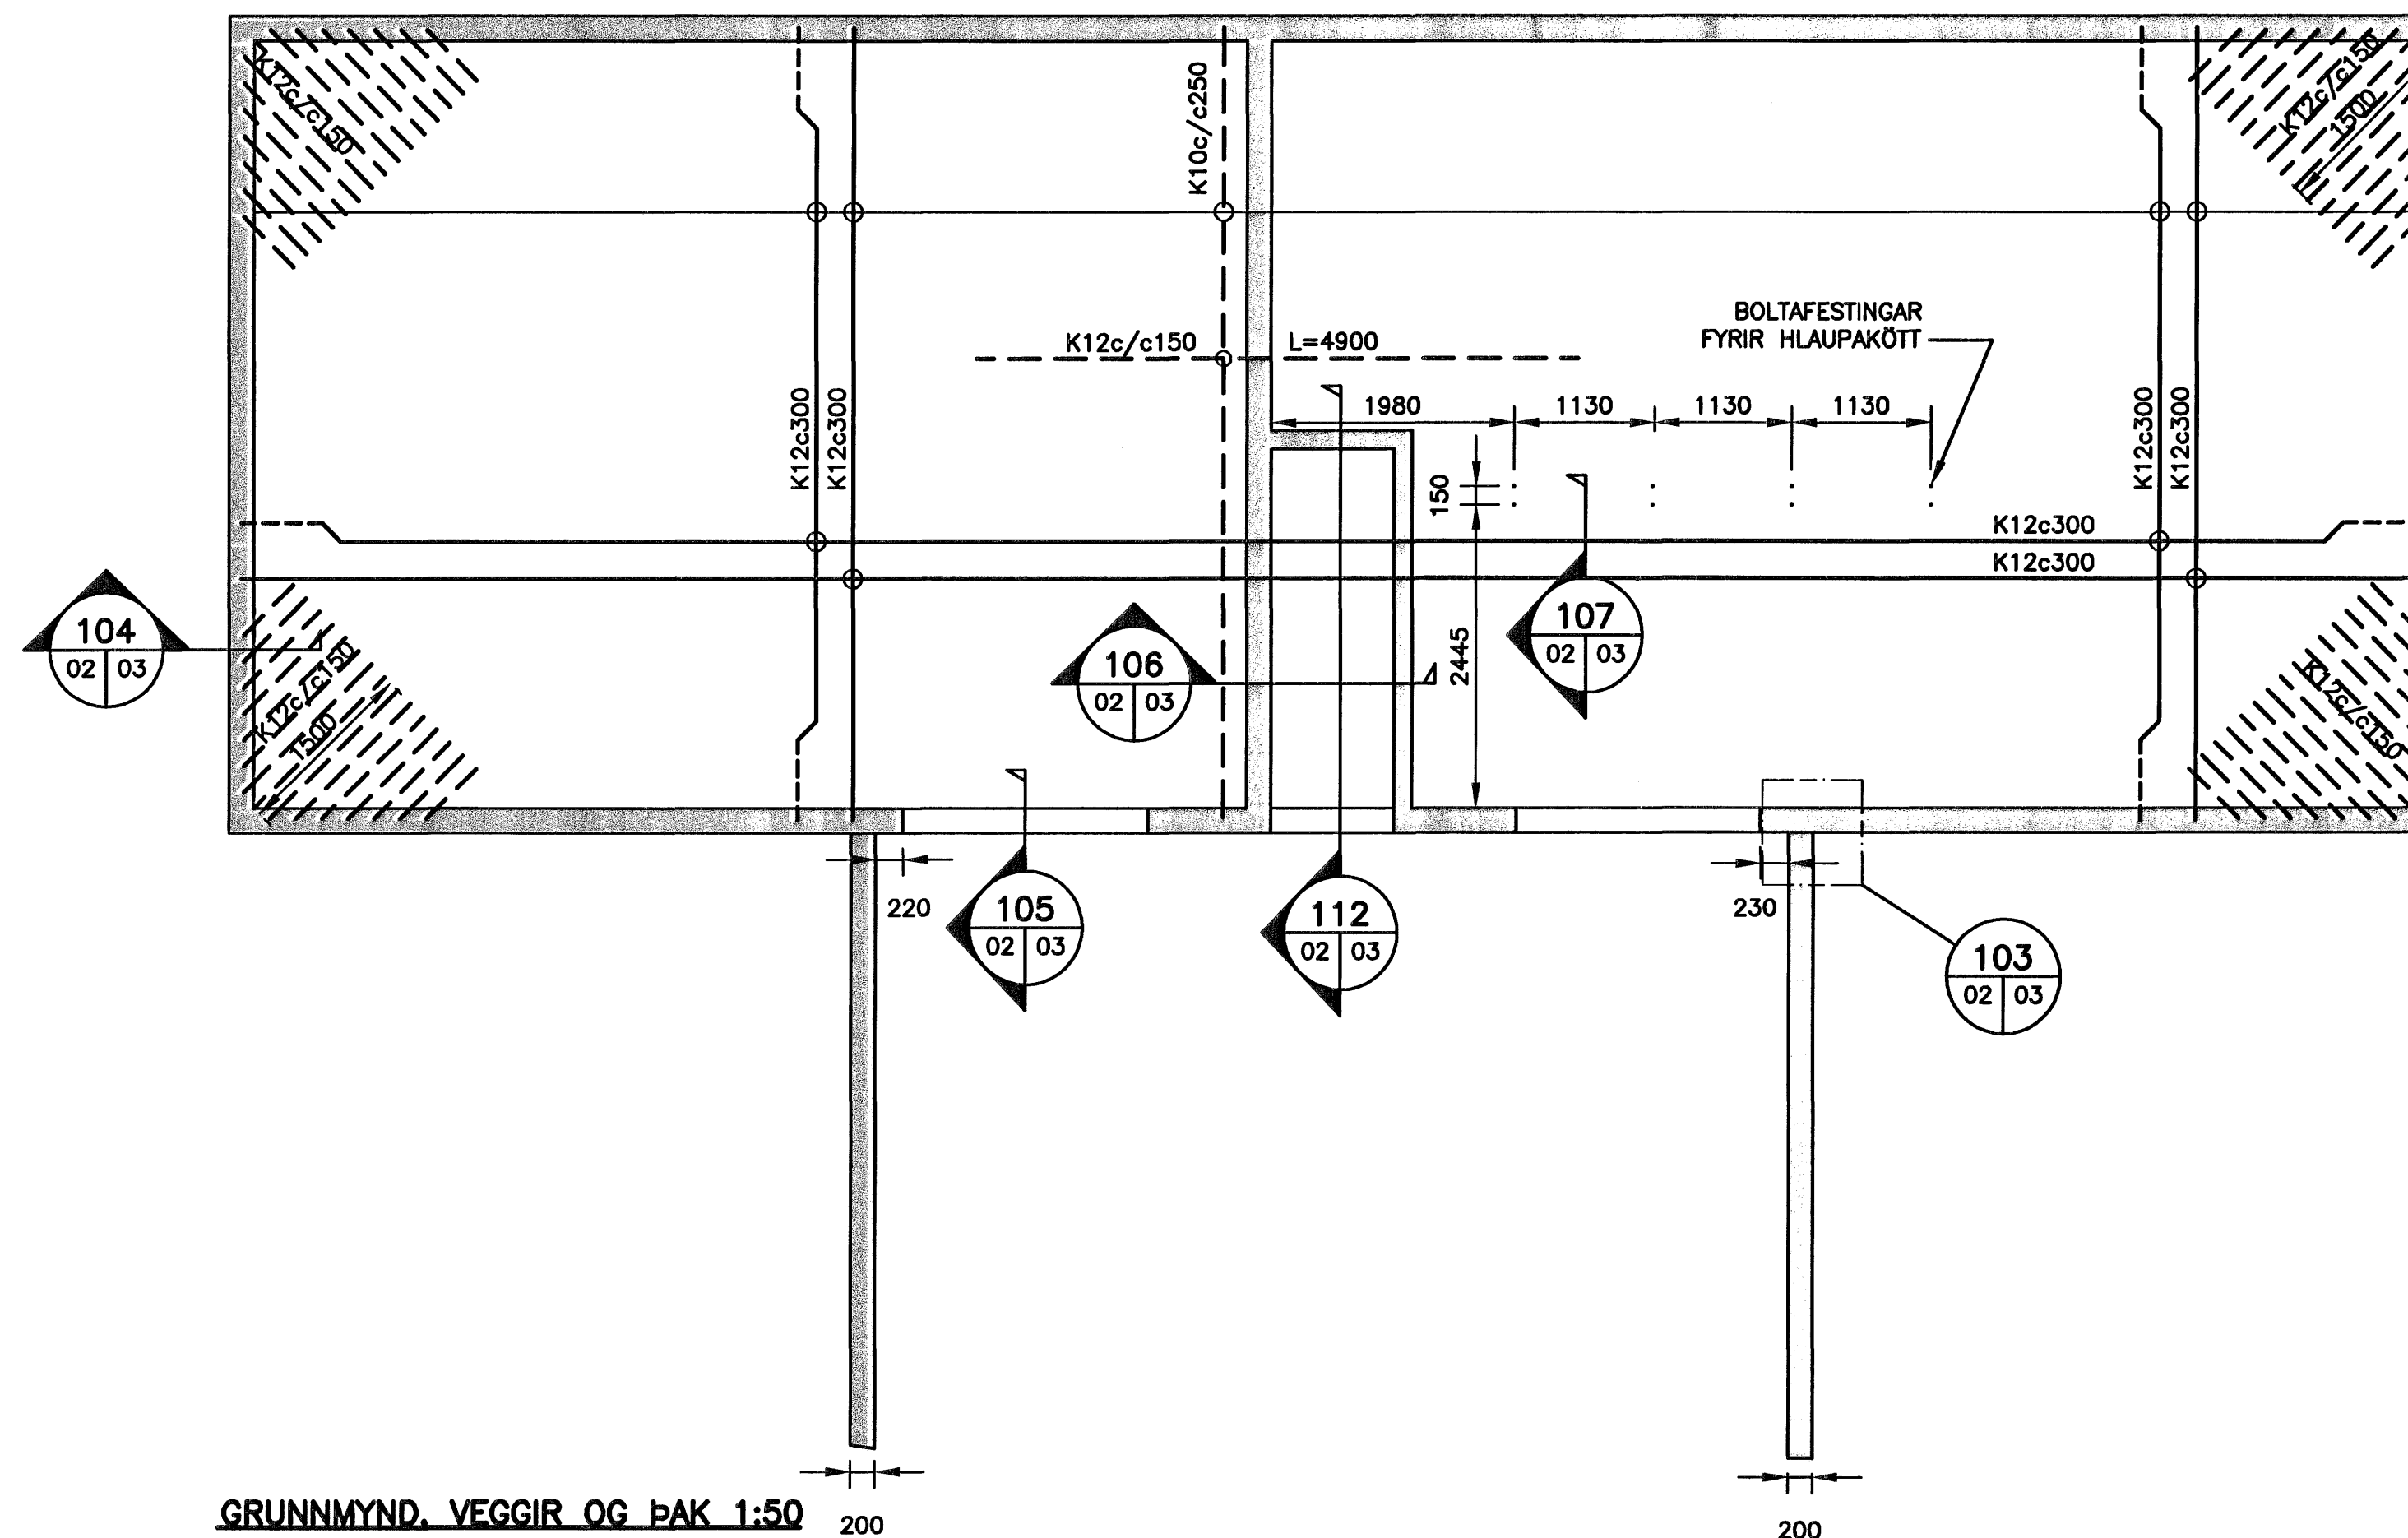

GRUNNMYND, VEGGIR OG ÞAK 1:50


ÚTGÁFUERILL			
NÚMÉR	DAGS	SKÝRINGAR	HANNAÐ
B1	26.05.2007	BYGGINGARTEIKNING	KÁK

DAGS. UNDIRSKRIFTAR: NAFN OG KT. SAMREINGARHÖNNUNAR:
UNDIRSKRIFT SAMREINGARHÖNNUNAR:

SKÝRINGAR

- A x B B
A
MERKIR GAT Í PLÖTU
STÆRD Amm x Bmm
- A x B M
A
K=10,00
GAT Í SÖKKUL EDA VEGG,
Amm BREITT OG Bmm Á HÆÐ
NEDRI BRÚN Í KÓTA 10,00m

Sampykkt þann
31 JULI 2007
Byggingulltrúinn í Hafnarfirði
F.Þ. Sigurbjartur Halldórsson

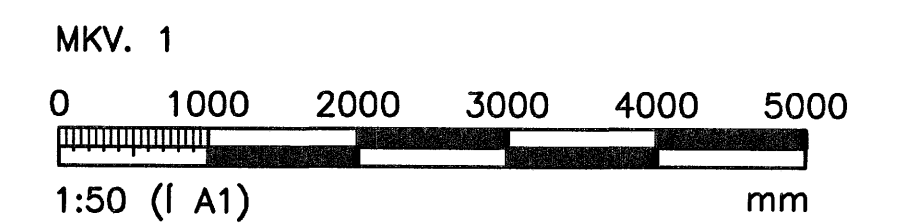

ÖLL AFNOT OG AFRITUN TEIKNINGAR, AD HLUÐA EDA HELD, ER HÁÐ SKIRFLEGU LEYTI HÖFUNDA.

VGK HÖNNUN
GRENSÁSVEGI 1 · 108 REYKJAVÍK · Sími: 422 3000 · FAX: 422 3001
VEFFANG: www.vgkhonnun.is · NETFANG: vgkhonnun@vgkhonnun.is

HEITI VERKS:
VEITUHÚS
DALSÁS 14a

HEITI TEIKNINGAR:
BURDARVIRKI:
GRUNNMYND

MÆLI:	TEIKNAR:	SB	GEYMSLUNGEMER:	VNR:	1.153.275
HANNAÐ:	YFERFAR:	PC	MKV:	NR. TEIKNINGAR:	
DAGS. UNDIRSKRIFTAR:	NAFN OG KT. HÖNNUNAR:	VGK/HÖNNUN hf	430572-0169	B02	
UNDIRSKRIFT HÖNNUNAR:	ÚTGÁFA:		12/04/2008	B1	