


A

B

C

D

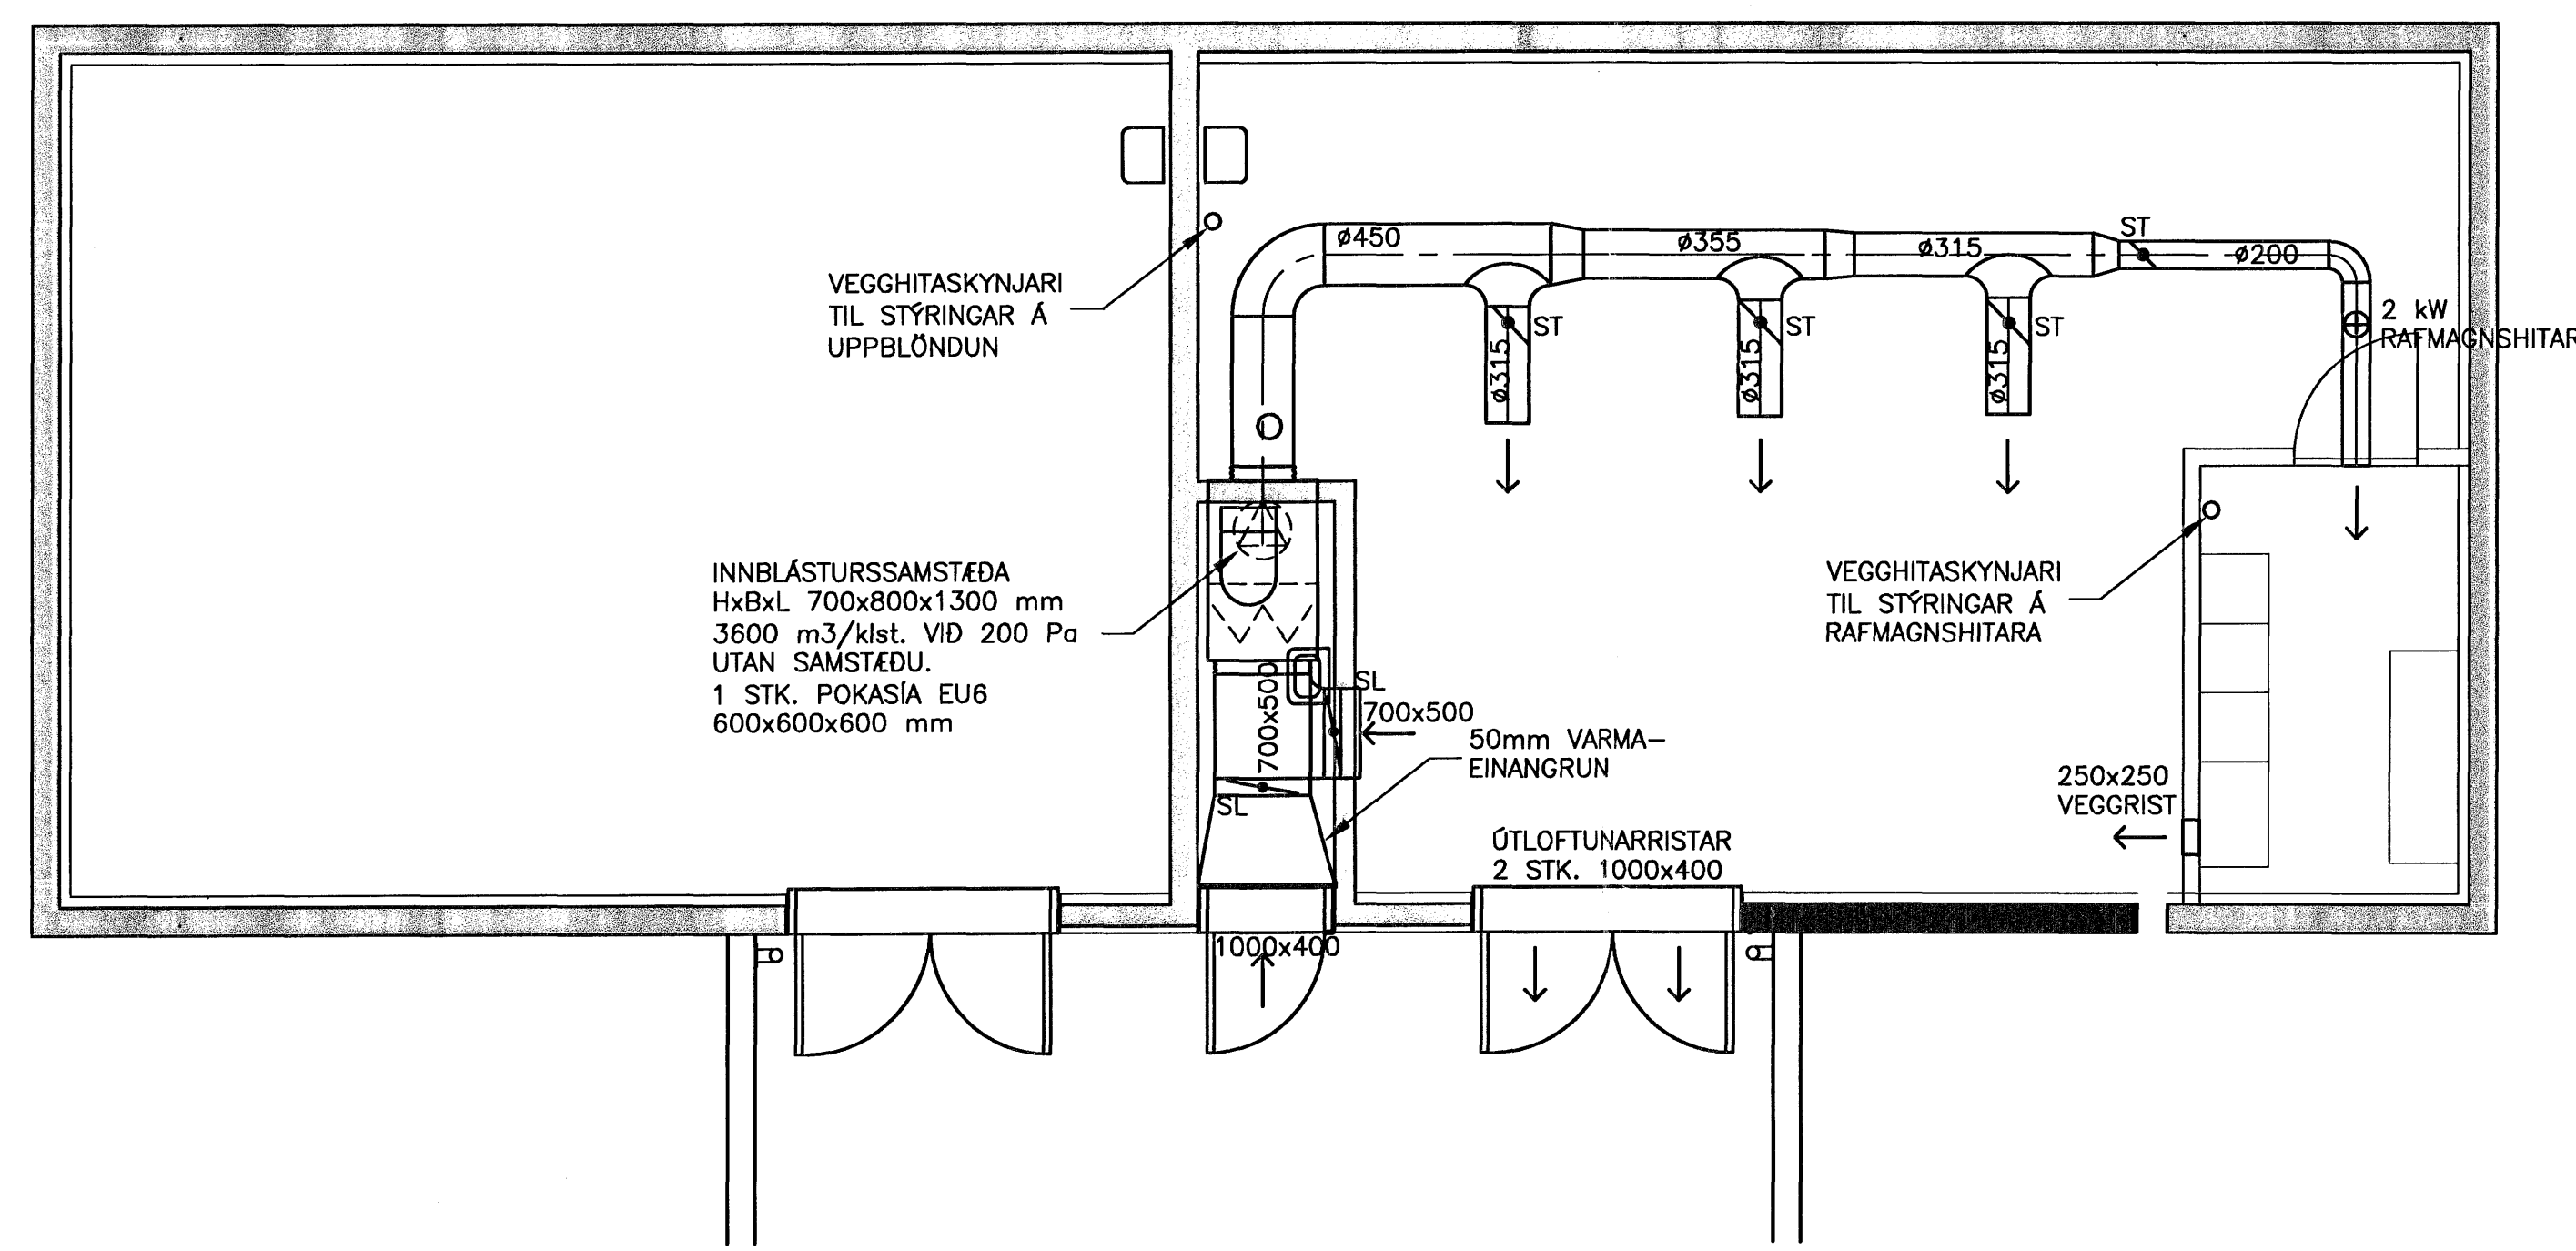


GRUNNMYND  
Mkv.1


ÚTGÁFUFERILL

NÖMUR:	DAGS:	SKYRINGAR:	HANNAÐ:
B1	24.05.2007	BYGGINGARTEIKNING	BIO

DAGS, UNDRISKRIFTAR:      NAFN OG KT. SAMRÆMINGARHÖNNUDAR:

UNDRISKRIFT SAMRÆMINGARHÖNNUDAR:

 Samþykkt þann  
31 JULI 2007  
Byggingulltrúinn í Hafnarfirði  
F.h. Sigurbjartur Halldórsson

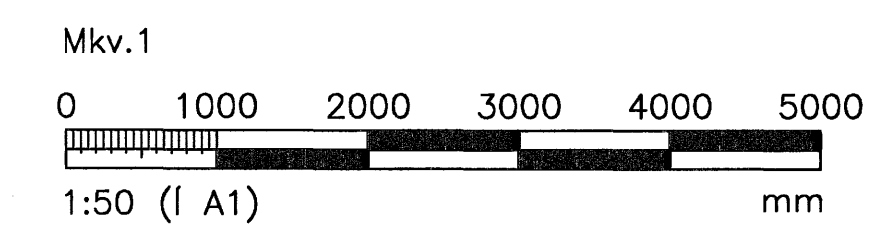

ÖLL AFRÖT OG AFRITUN TEKNINGAR, AD HELTA EDA HELD, ER HAD SKRIFLEGU LEYTI HÖFUNDA.

**VGK HÖNNUN**  
 GREINSÁSVEGI 1 - 108 REYKJAVÍK - Sími: 422 3000 - FAX: 422 3001  
 VEFANG: www.vgkhonnun.is - NETFANG: vgkhonnun@vgkhonnun.is

VEITUHÚS  
DALSÁS 14a

HEITI TEKNINGAR:  
LOFTRÁSÍKERFI  
GRUNNMYND

MÖL:	TEKNAÐ:	OPNE	DEYMSLUNGMÉR:	VNR:
HANNAÐ:	BIO	YRIFARÐ:	MKV:	1:50
DAGS, UNDRISKRIFTAR:	NAFN OG KT. HÖNNUDAR:	VGK-HÖNNUN hf	430572-0169	<b>L81</b>
UNDRISKRIFT HÖNNUDAR:	UNDRISKRIFT HÖNNUDAR:	ÚTGÁFA:	B1	