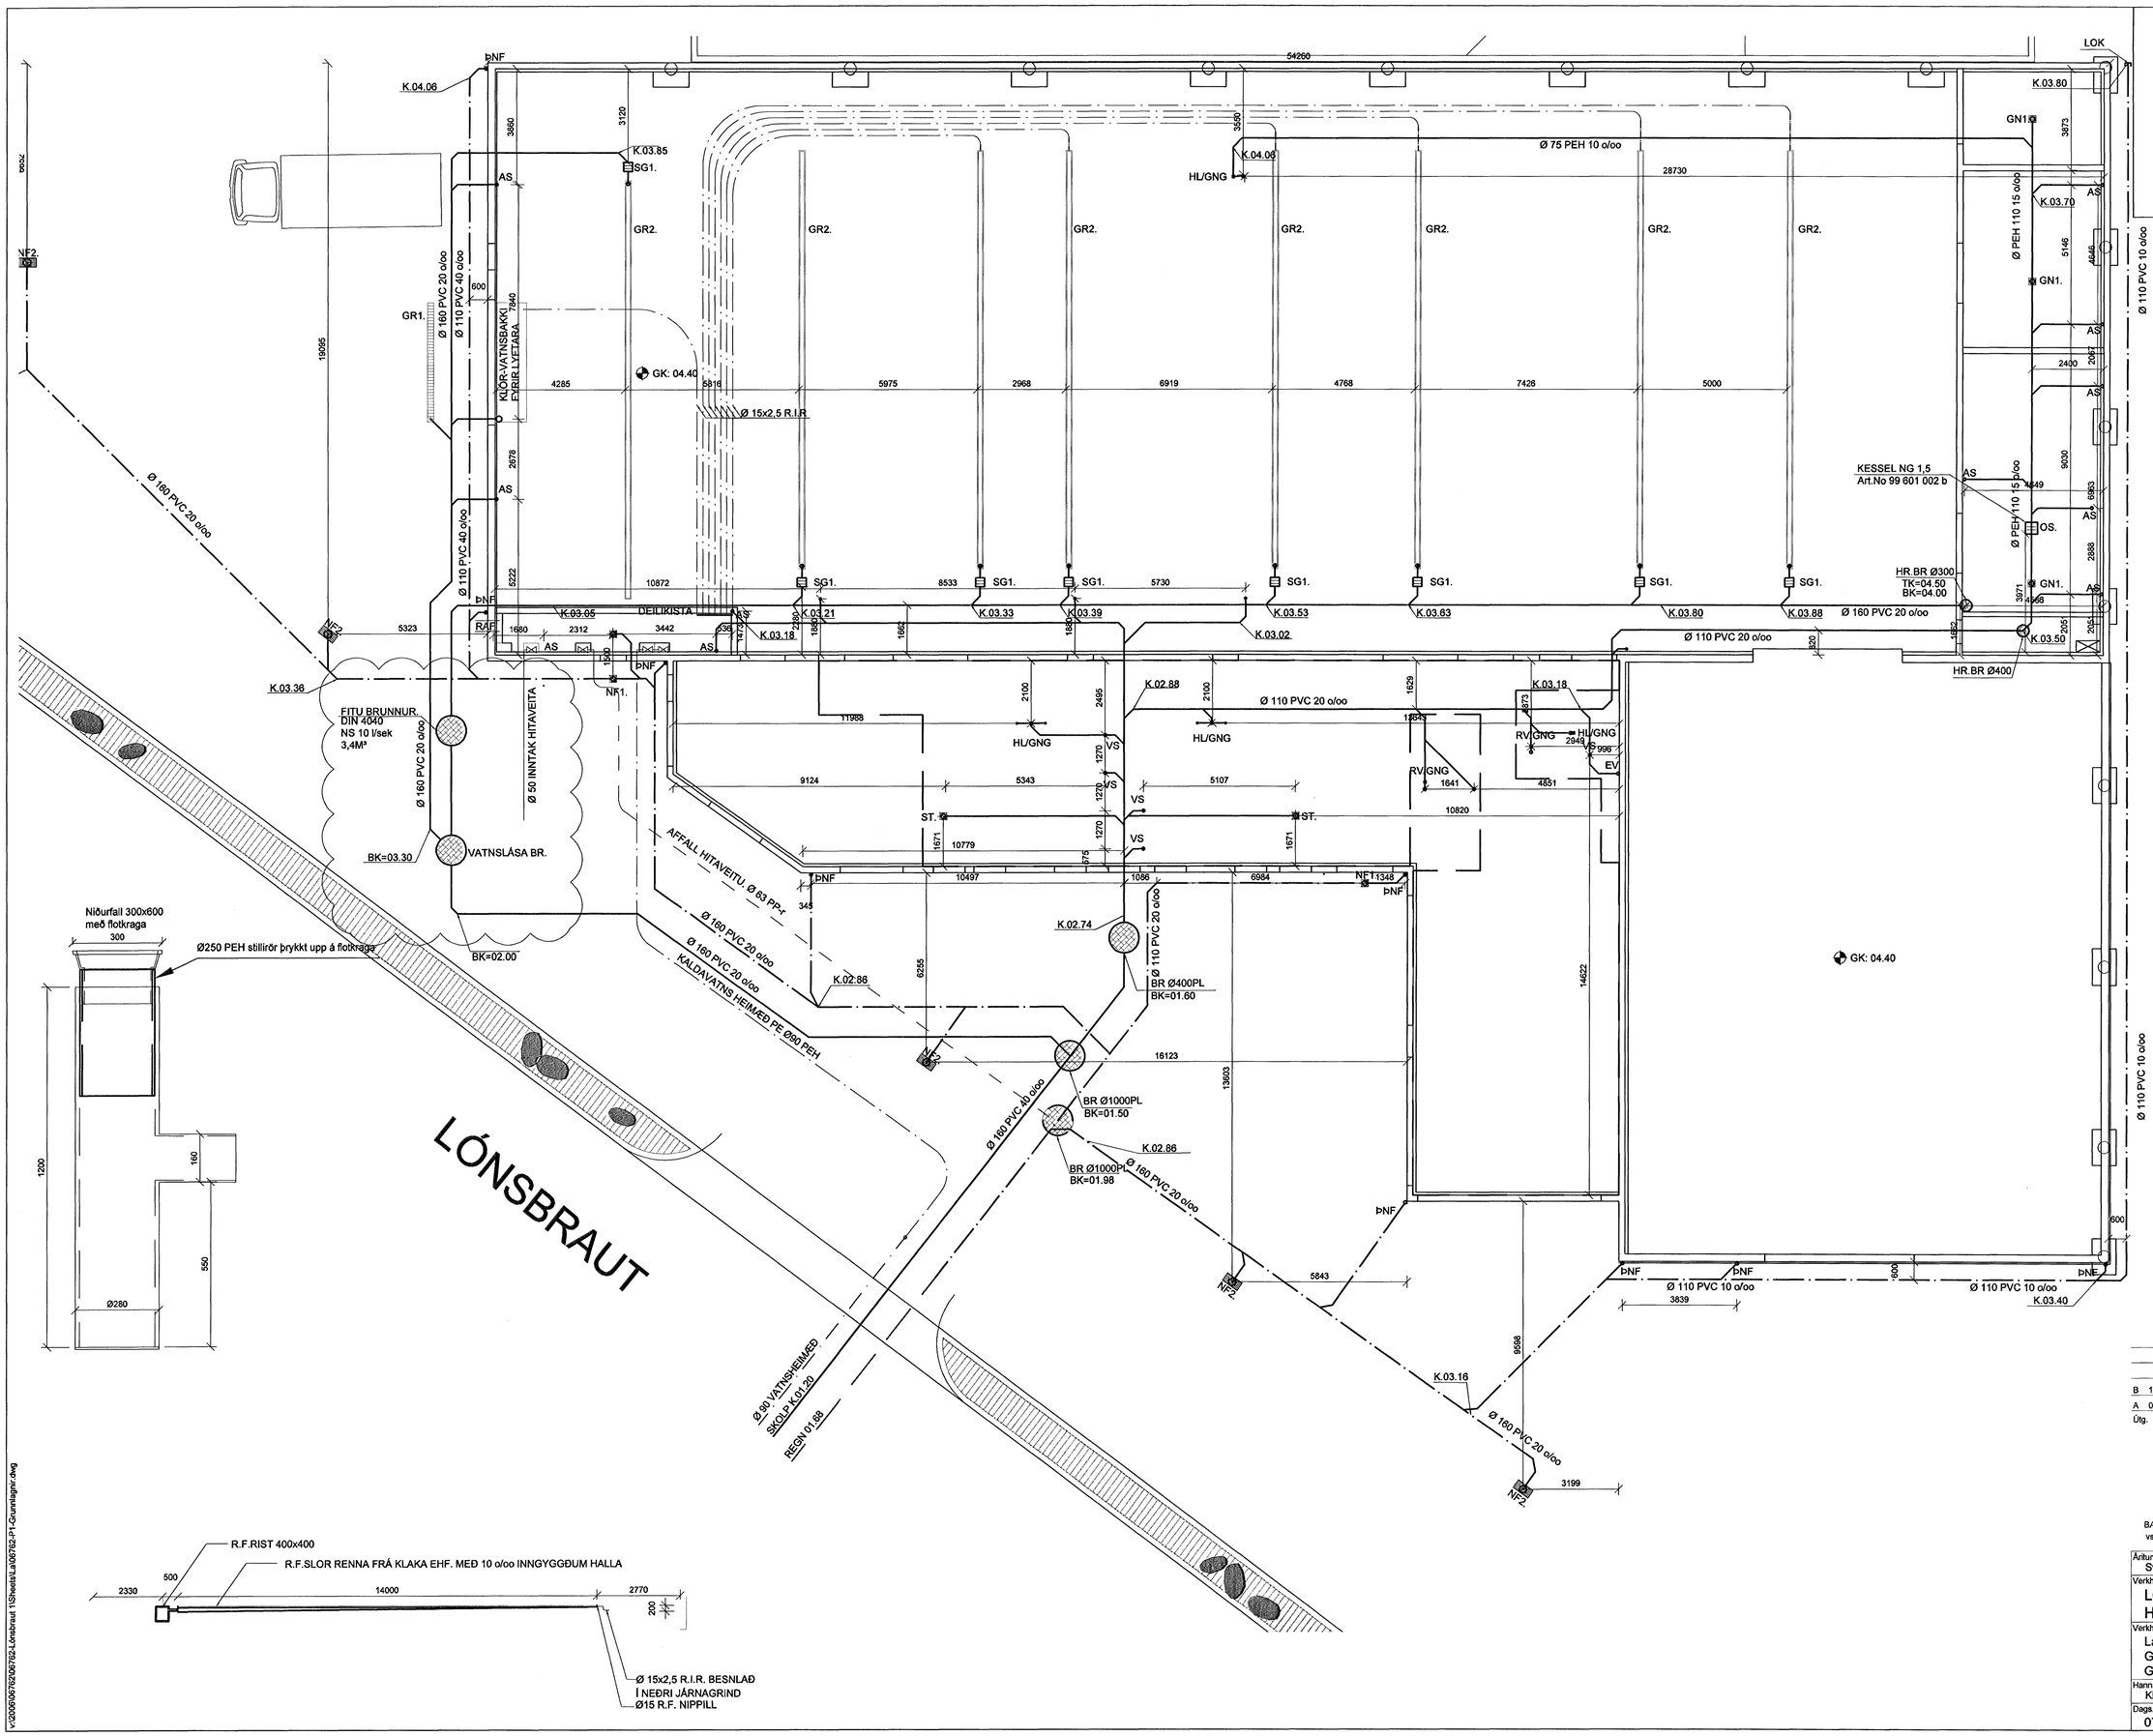

Samþykkt þann
30 JULI 2007
Byggingfulltrúinn í Hafnarfirði
F.h.Sigurbjartur Halldórsson

12.2.07
HEILBRIGÐISEFTIRLITS HAFNARFJARÐAR- OG KÓPAVOGSSVÆÐIS
Garðatorgi 7 - 210 Garðabæ

Útg.	Dags.	Skýring	Hannað/Yfirfarið
B	12.02.07	Fitubrunnur	KMJ/KMJ
A	05.01.07	Breytt lega lagna og brunna.	KMJ/KMJ

VSB
VERKFRÆÐISTOFA

BÆJARHRAUN 20 · 220 HAFNARFJÖRÐUR · KENNIT. 710796-2899
vsb@vsb.is · Sími 585 8600 · Fax 585 8610 · www.vsb.is

Áritun sérhönnuðar: Sveinn Áki Sverrisson Kt: 230855 5609

Verkheiti: LÓNSBRAUT 1 HAFNARFIRÐI

Verkhluti: Lagnir
Grunnlagnir og lagnir á lóð
Grunnmynd

Hannað	Teiknað	Yfirfarið	Kvarði	Síða
KMJ	KMJ	SÁS	1:100 / A1	-

Dags.	Verkefni	Teikning	Útgáfa
07.11.2006	06762	P1-1	B

v:\2006\06762\06762-Lónsbraut 1\Sheets\La\06762-P1-Grunnlagnir.dwg