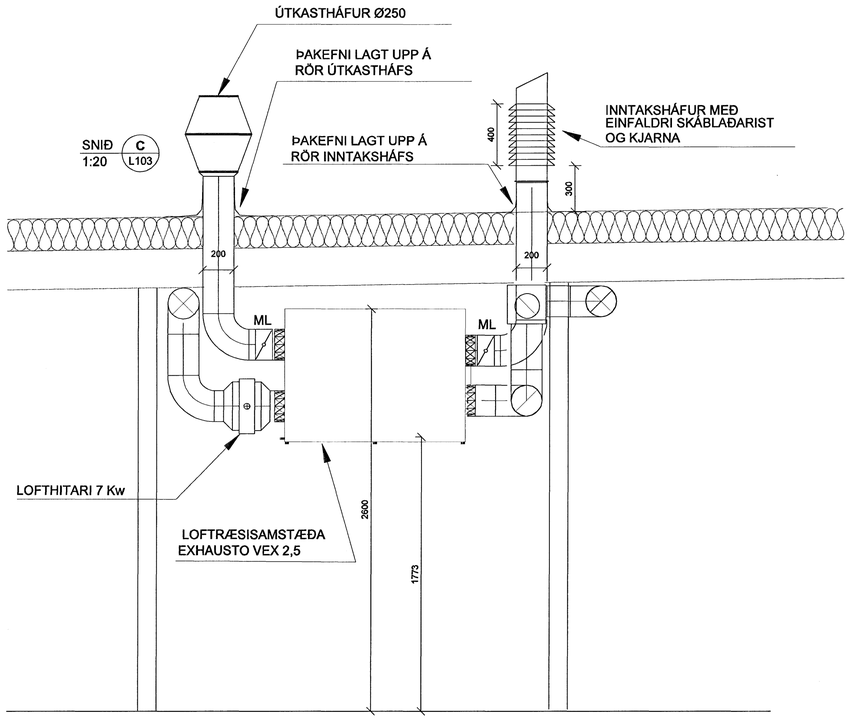

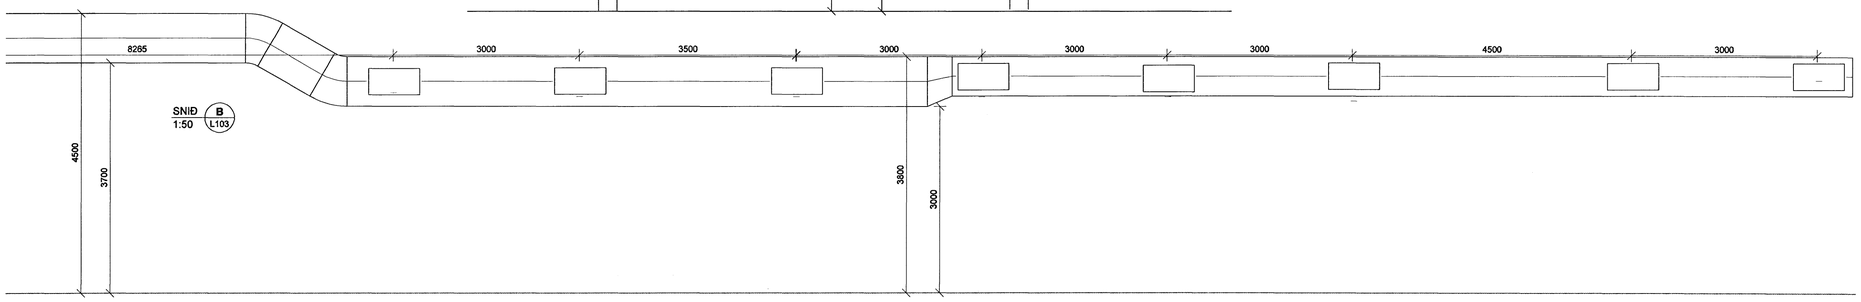

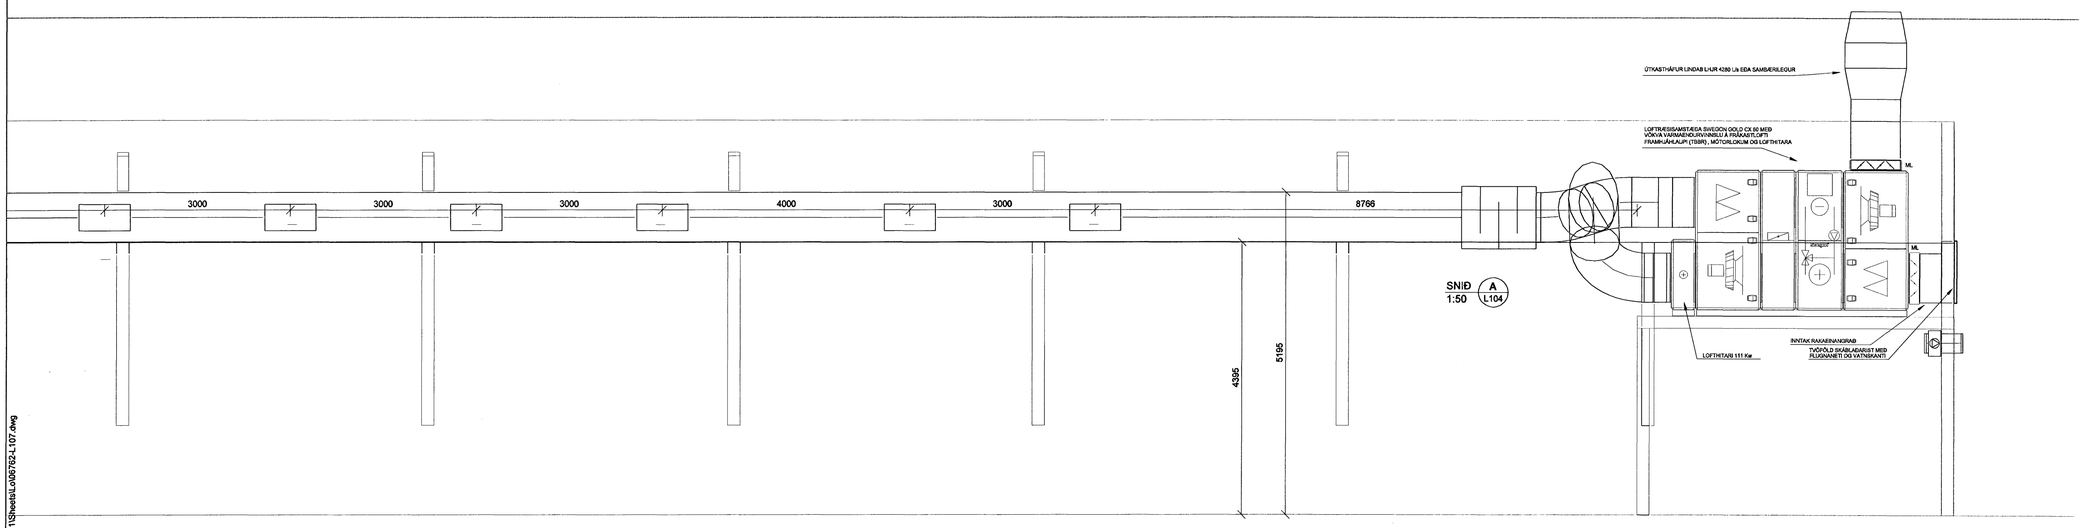

V:\2006\06762\06762-Lonsbraut 1\Sheets\L06762-L107.dwg

Samþykkt þann
30 JULI 2007
Byggingafulltrúinn í Hafnarfirði
F.h.Sigurbjartur Halldórsson

LÓNSBRAUT 1

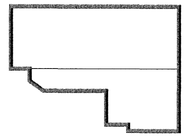

Útg. Dags. Skýring Hannað/Yfirfarið

VSB
VERKFRÆÐISTOFA
BÆJARHRAUN 20 · 220 HAFNARFJÖRÐUR · KENNIT. 710796-2699
vsb@vsb.is · Sími 585 8600 · Fax 585 8610 · www.vsb.is
Áritun sérhönnuðar
Sveinn Áki Sverrisson Kt: 230855 5609

Verkheiti
LÓNSBRAUT 1
HAFNARFIRÐI

Verkhluti
LOFTRÆSING

SNIÐ

Hannað	Teiknað	Yfirfarið	Kvarði		Síða
ÞJK	ÞJK	SÁS	1:50/1:20	/ A1	-
Dags.		Verknr.	Teikning		Útgáfa
26.06.07		06762	L107		-