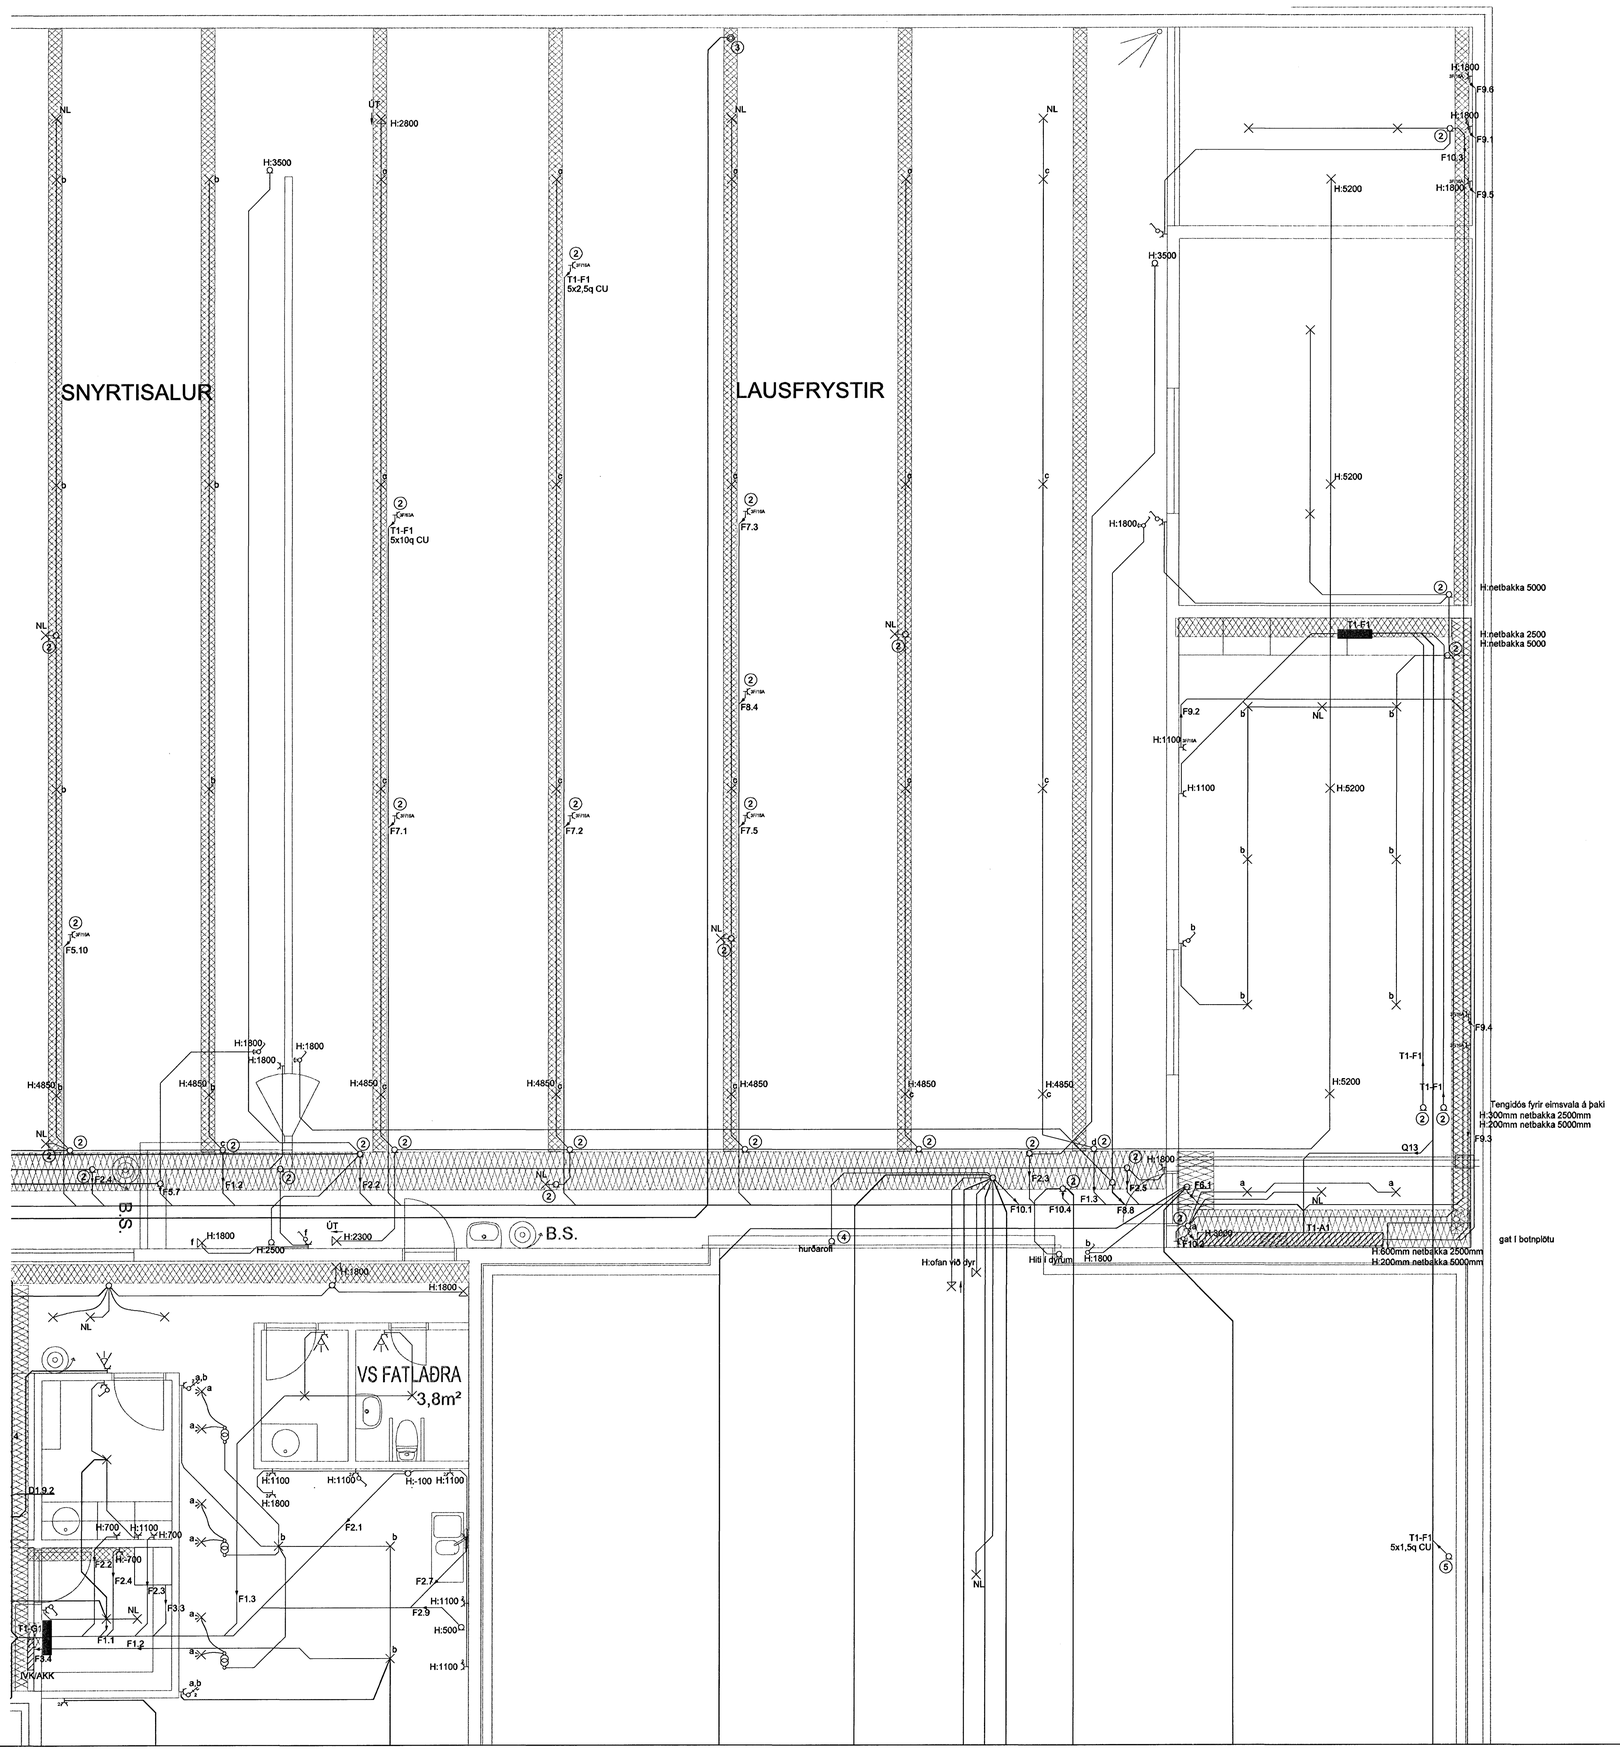

Útg. Dags. Skýring Hannað/Yfirfarið

VSB
VERKFRÆÐISTOFA

BÆJARHRAUN 20 · 220 HAFNARFJÖRÐUR · KENNIT. 710796-2899
vsb@vsb.is · Sími 585 8600 · Fax 585 8610 www.vsb.is

Áritun sérhönnuðar
Ragnar Viktor Karlsson kt:220470-5129

Verkheiti
LÓNSBRAUT 1
HAFNARFIRÐI

Verkhluti
Rafkerfi
Lágspenna
Grunnmynd

Hannað	Teiknað	Yfirfarið	Kvarði		Síða
BSG	BSG	RVK	1:50	/ A1	-
Dags.		Verkefni	Teikning		Útgáfa
15.02.2007		06762	R102		-

V:\2006\06762\06762-Lónsbraut 1\Sheet\RVA\06762-R1-Lágspenna.dwg