




AFSTÖÐUMYND 1:500

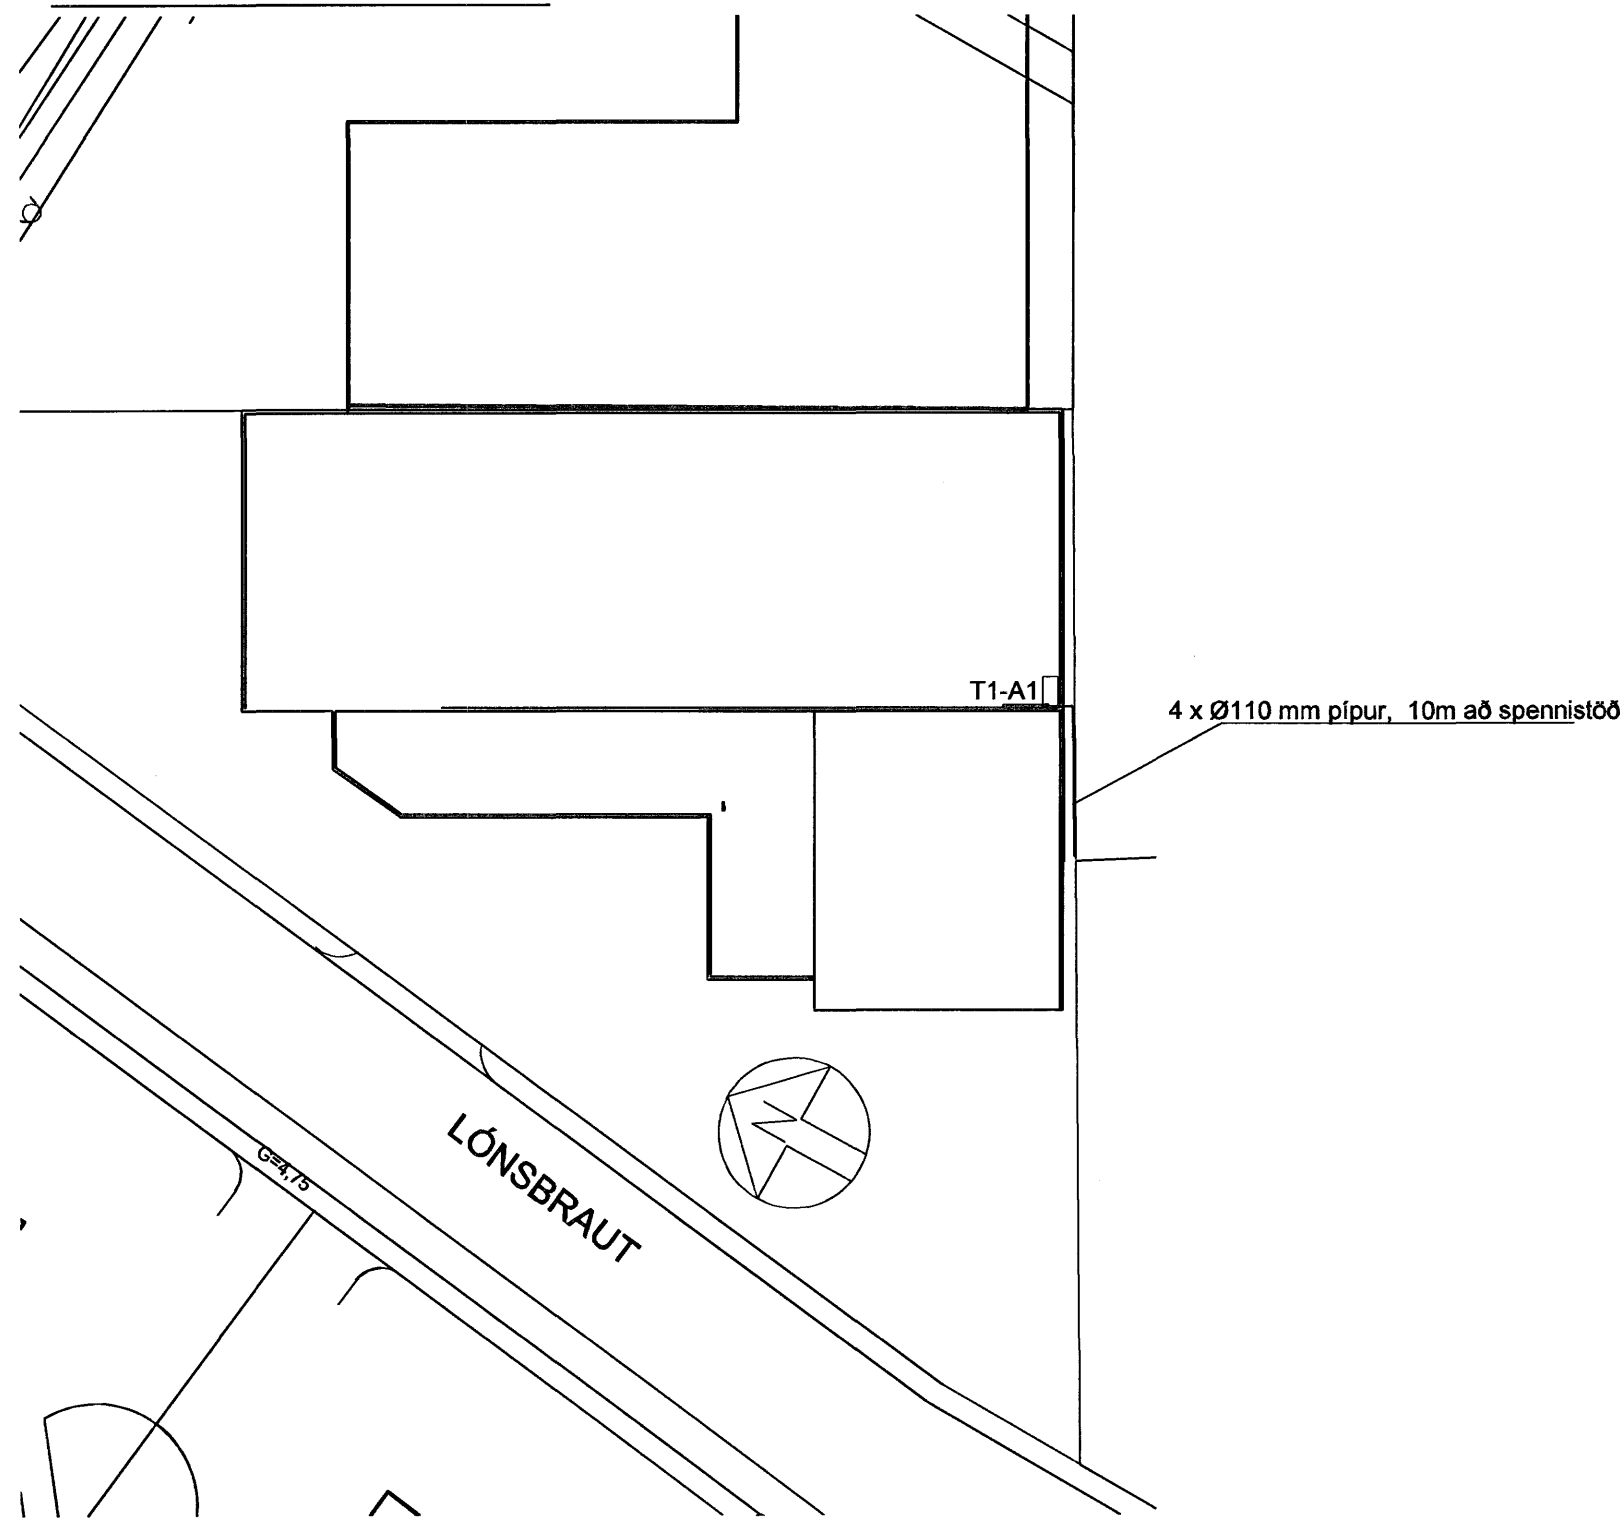



GRUNNMYND 1:50:

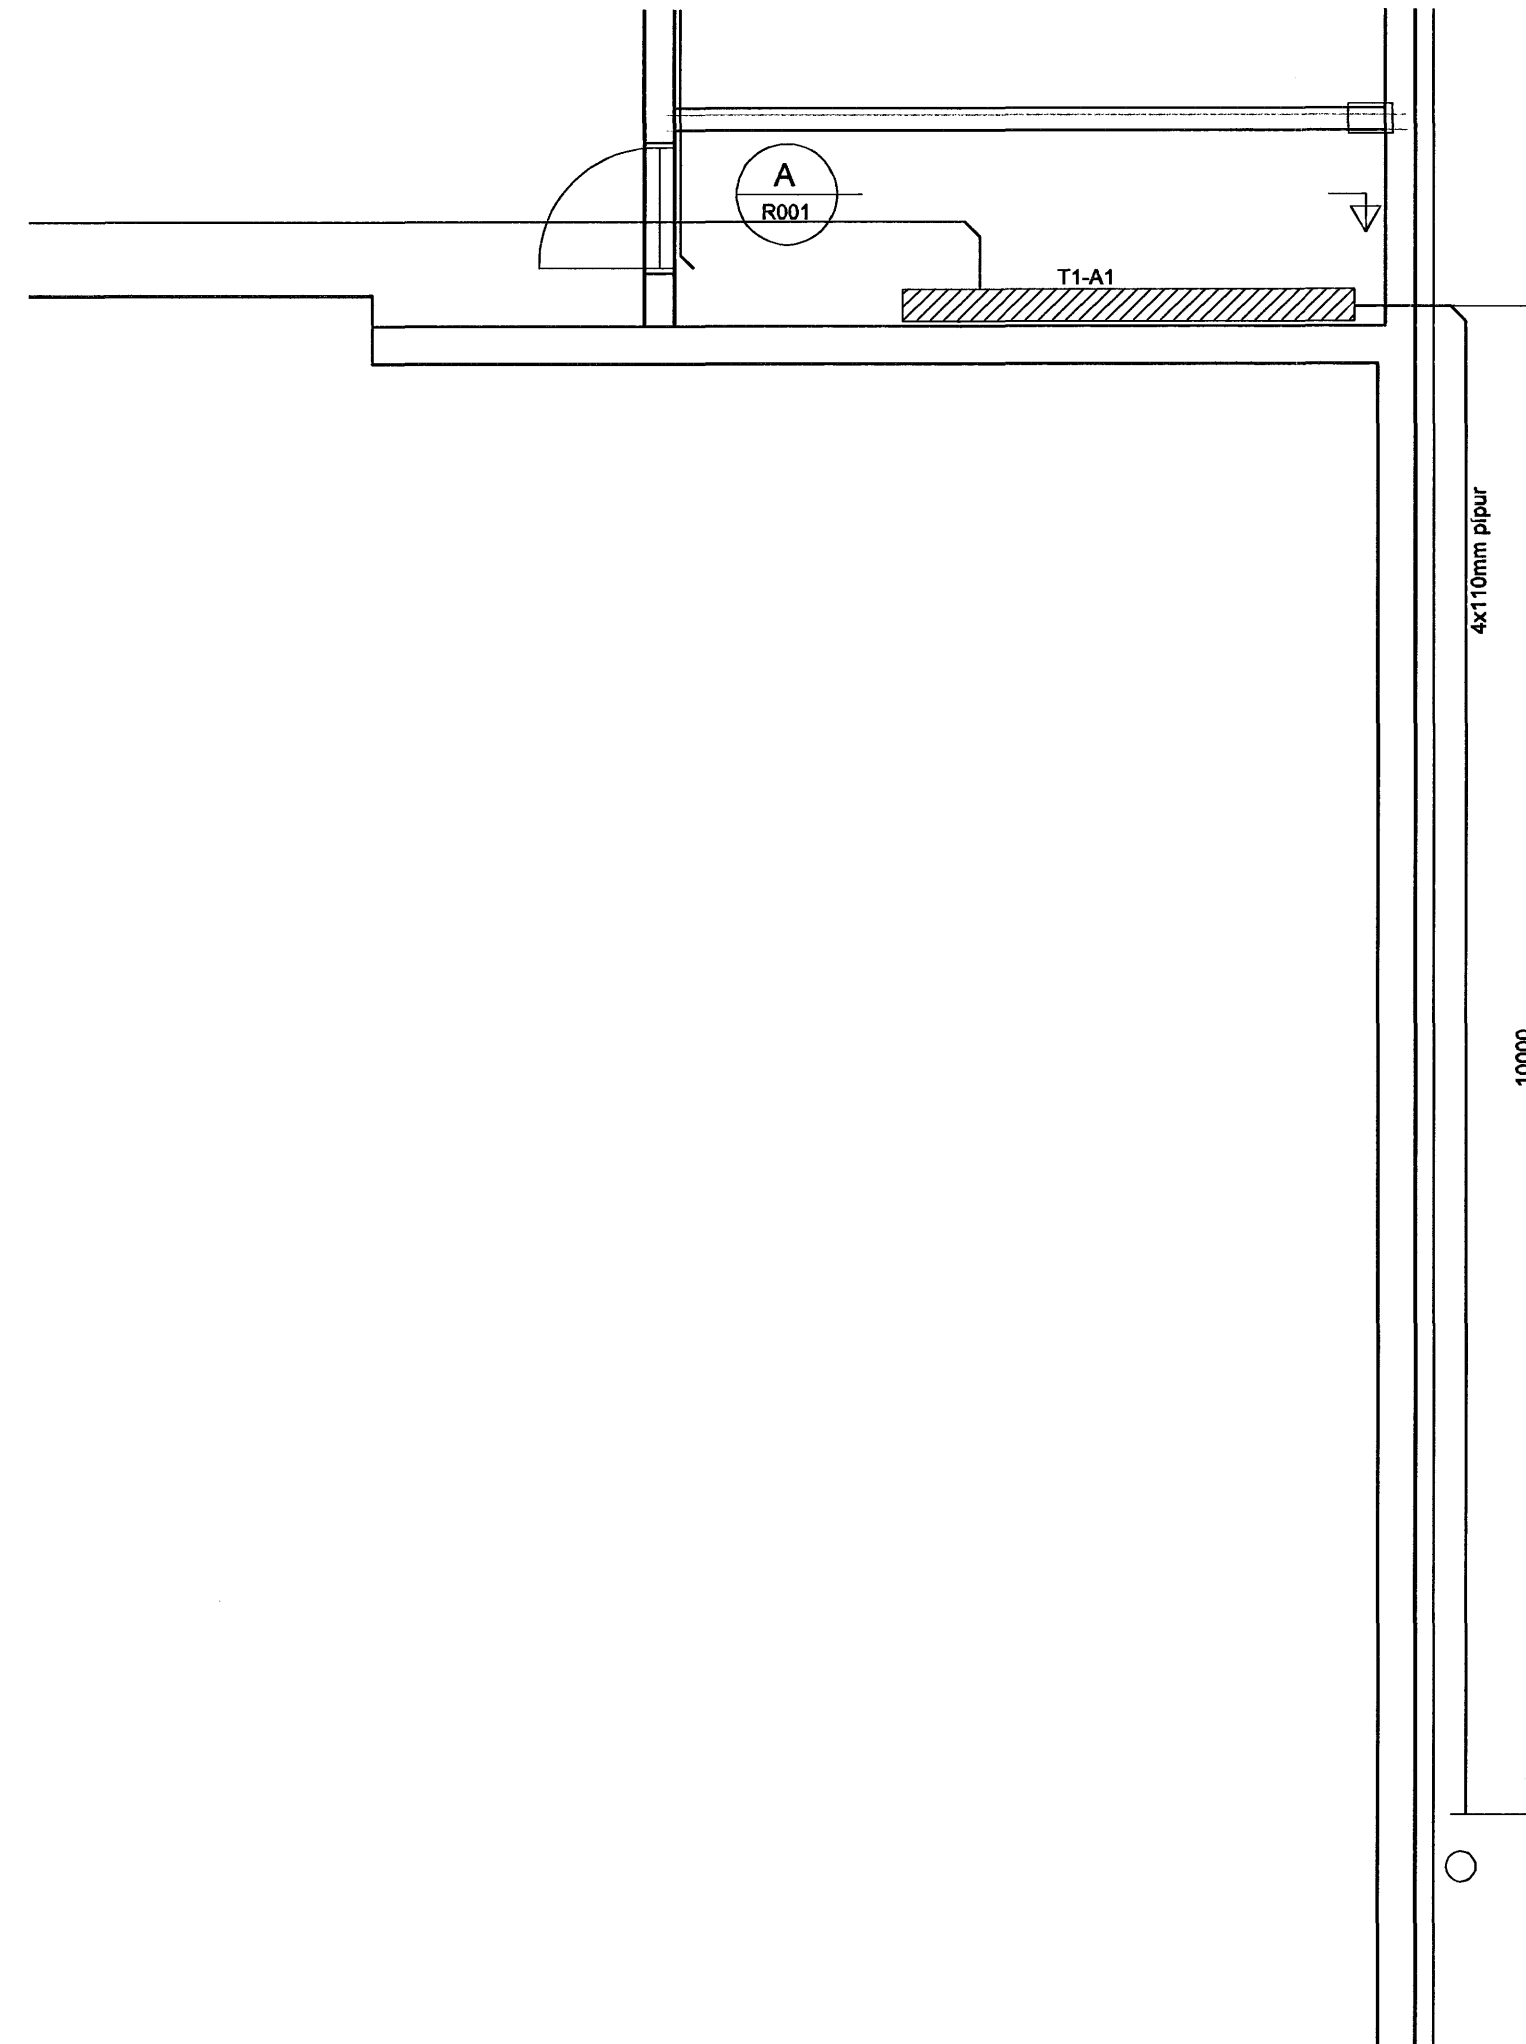


ADALTAFLA T1-A1:

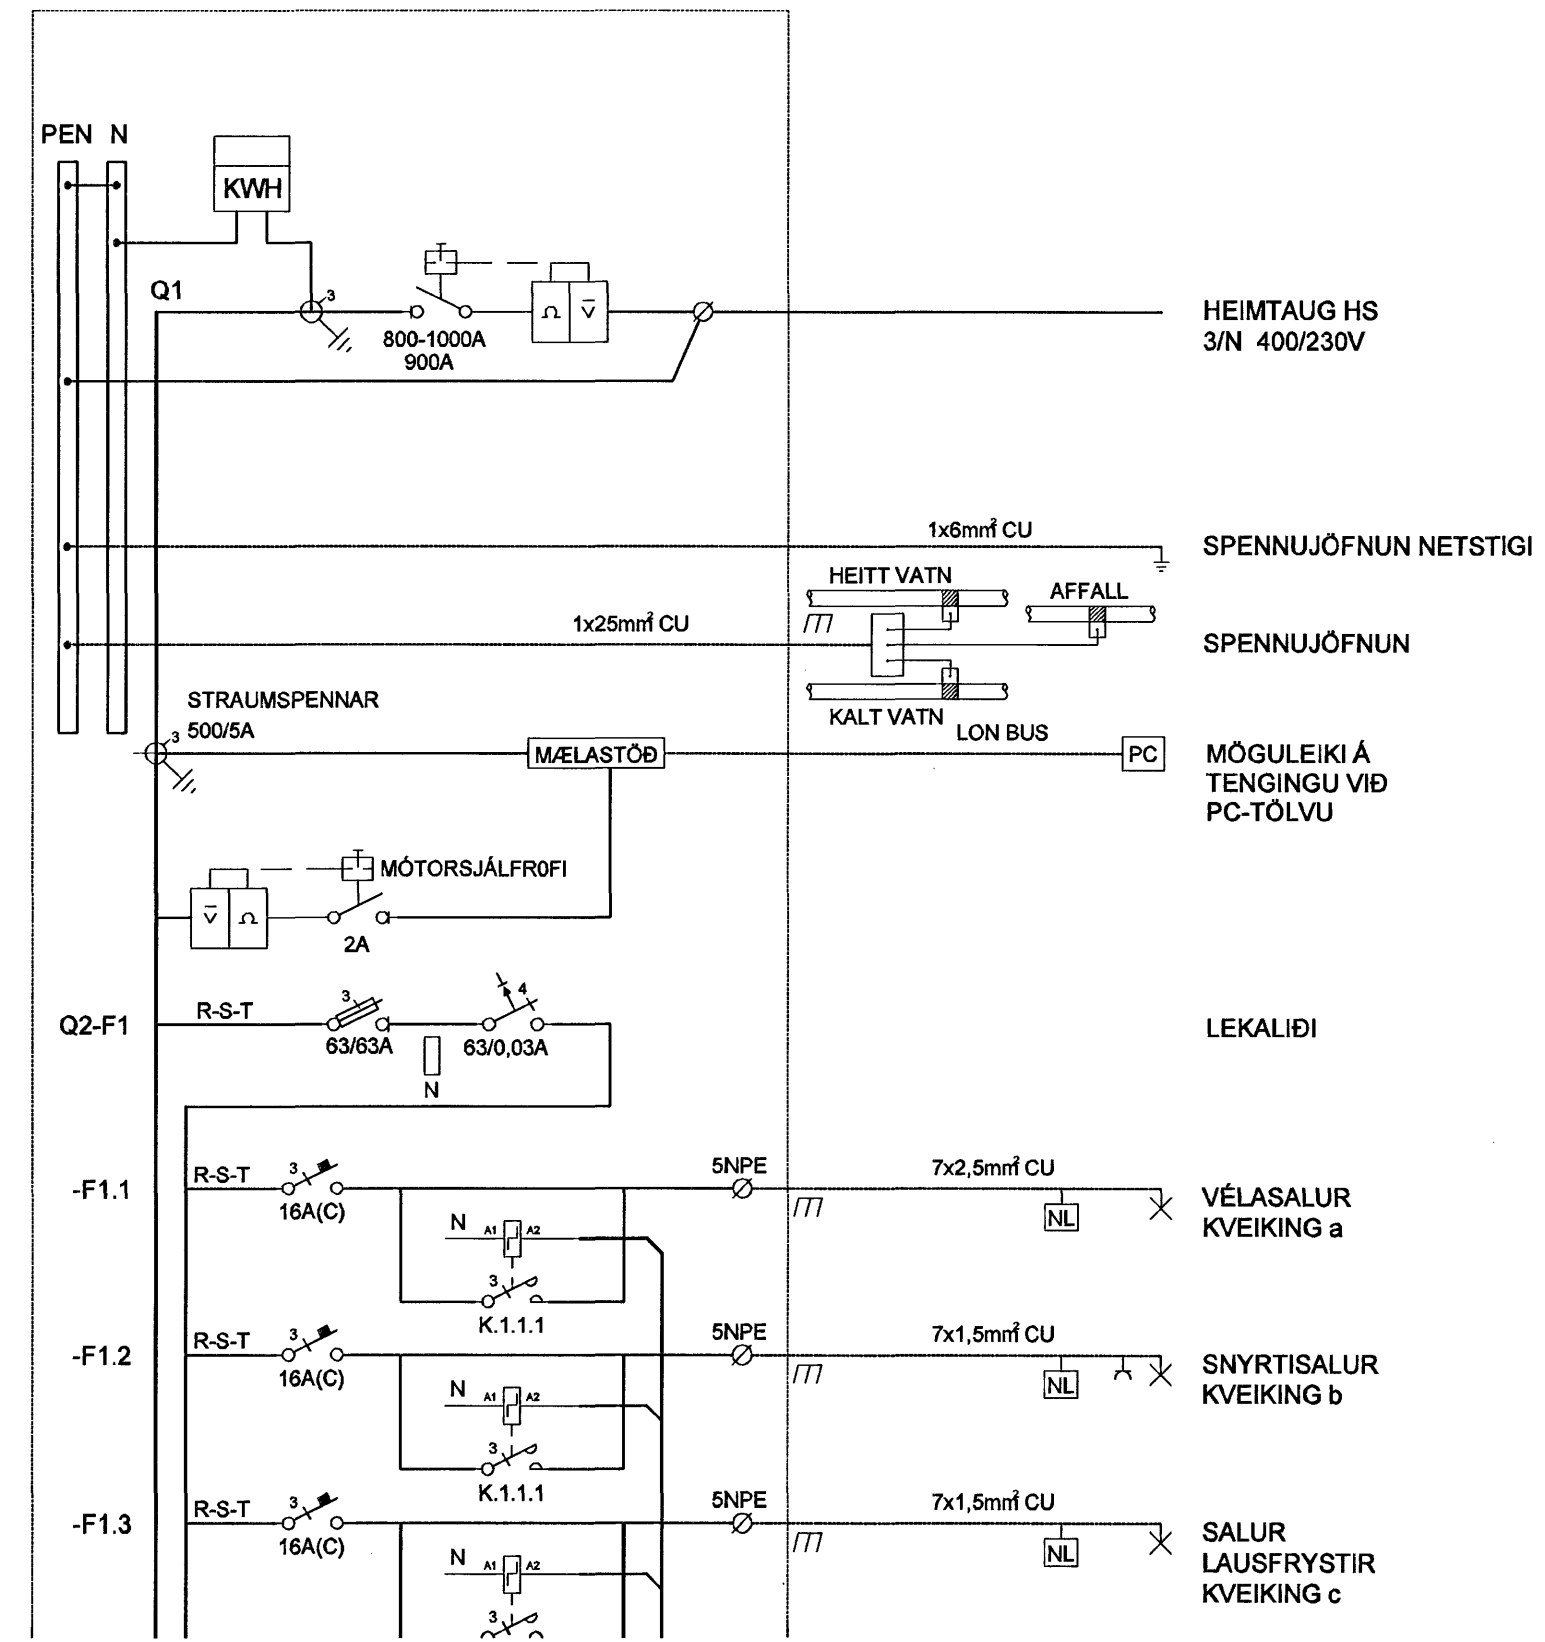


A R001 SNIÐ

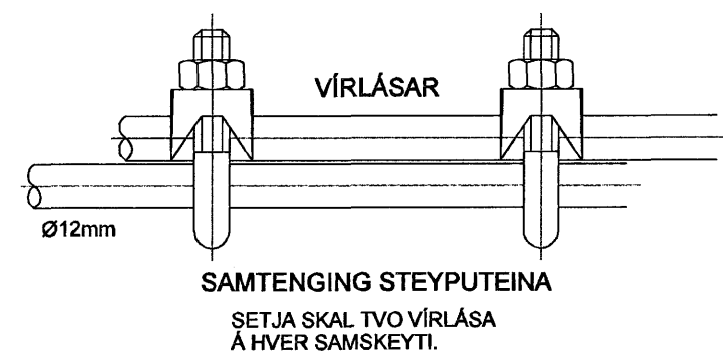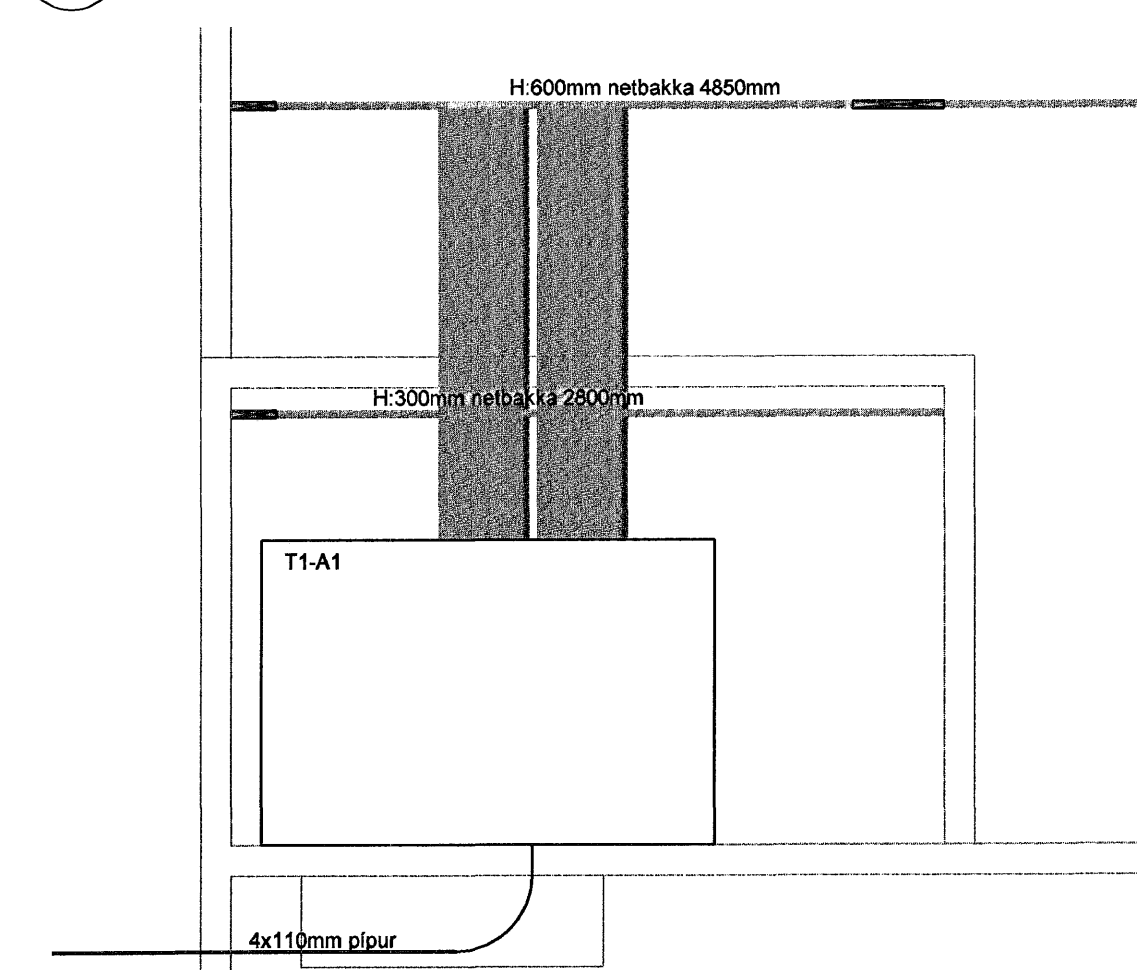


SÖKKULSKAUT DÆMIGERÐUR FRÁGANGUR

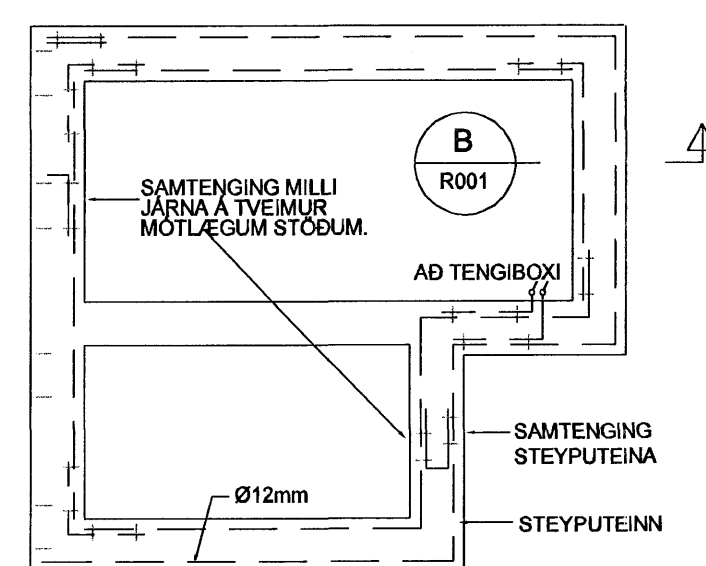

GRUNNMYND SÖKKULVEGGJA

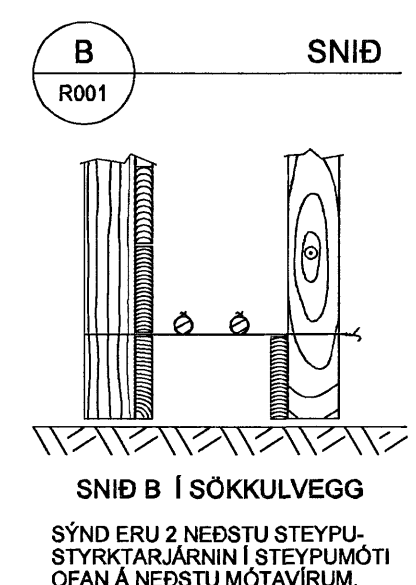


ADALDREIFING-TÖFLUR KVÍSLAR AÐ GREINATÖFLUM

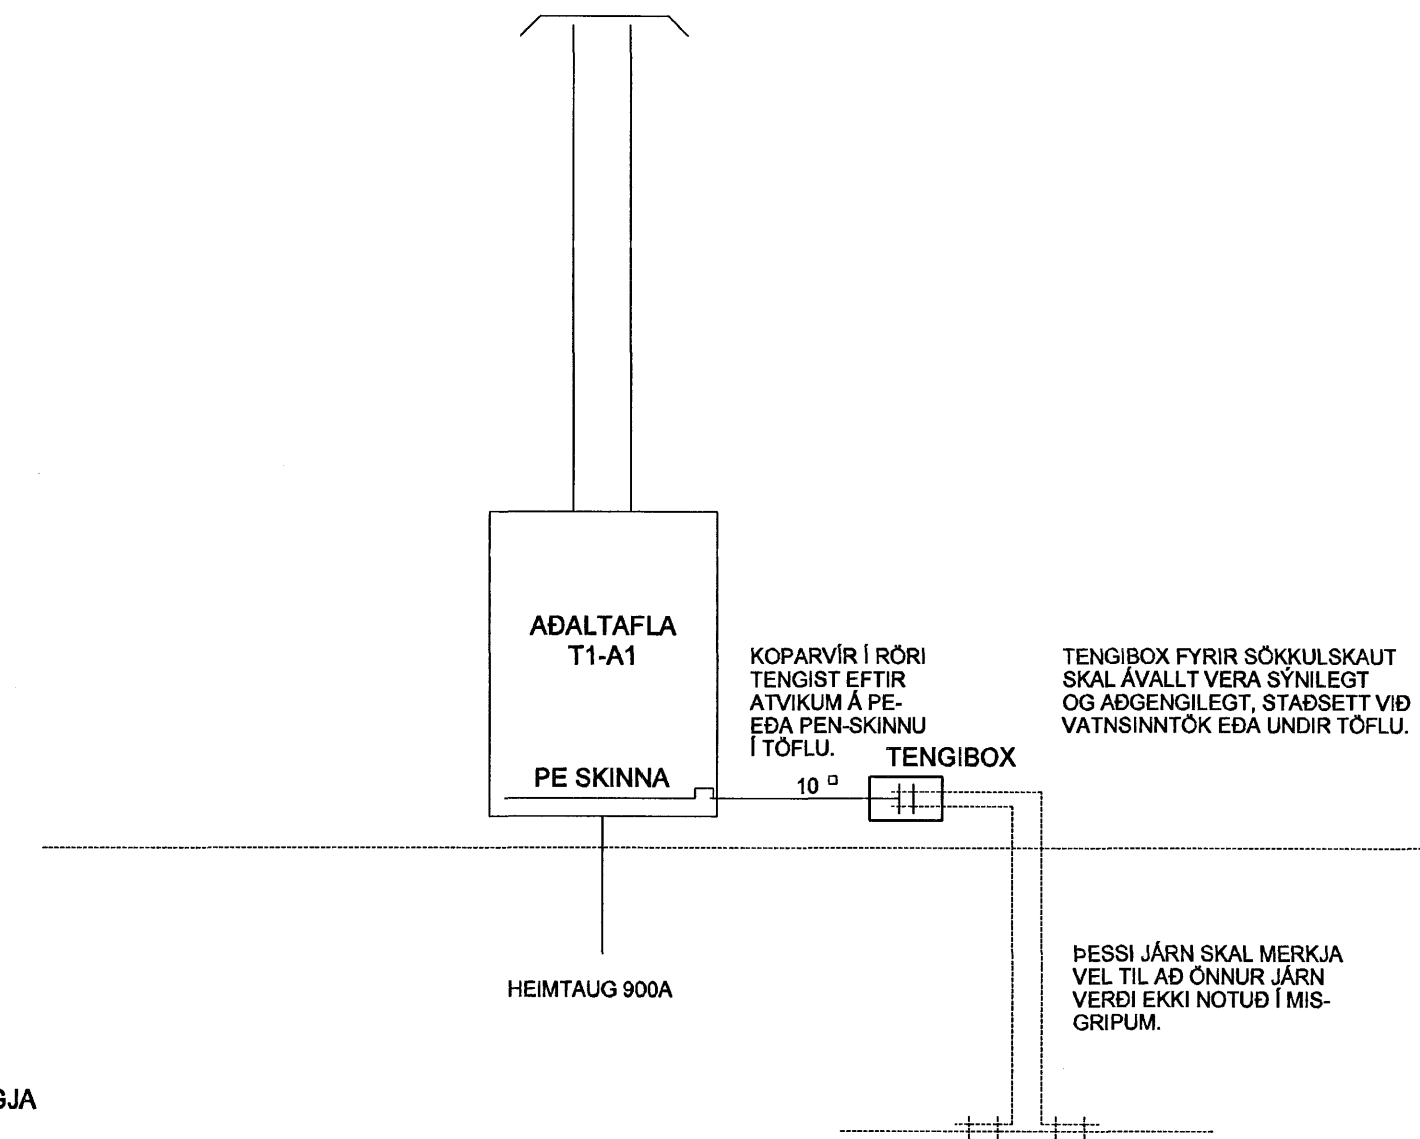

Mótt. 30/7 2007
S. Hallgrímsson

LÖNSBRAUT 1

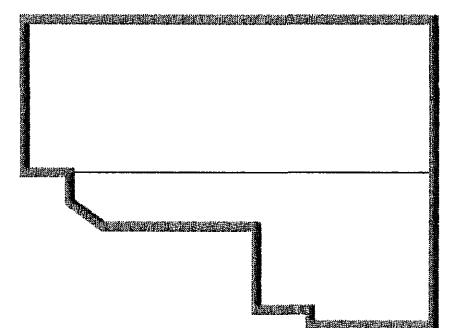

A 28.08.07 Adaltafla og sökkulskaut fært BSG/RVK
Úg. Dags. Skýring Hannadýrfríð



VERKFRÆÐISTOFA

BÆJARHRAUN 20 · 220 HAFNARFJÖRÐUR · KENNIT. 710796-2899
vsb@vsb.is · Sími 555 8600 · Fax 555 8610 · www.vsb.is

Áritun sérhönnuðar
Ragnar Viktor Karisson kt:220470-5129 *Ragnar Viktor Karisson*

LÖNSBRAUT 1 HAFNARFIRDI

Verkhúti
Rafkerfi
Heimtaugatenging, Afstöðumynd
Einlínnumynd, Grunnmynd og Snið

Hannað BSG	Teiknað BSG	Yfirfarið RVK	Kvarði RVK	1:50, 1:500	/ A1	Síða -
Dags. 23.04.2007	Verkefni 06762	Teikning R001	Útgáfa A			