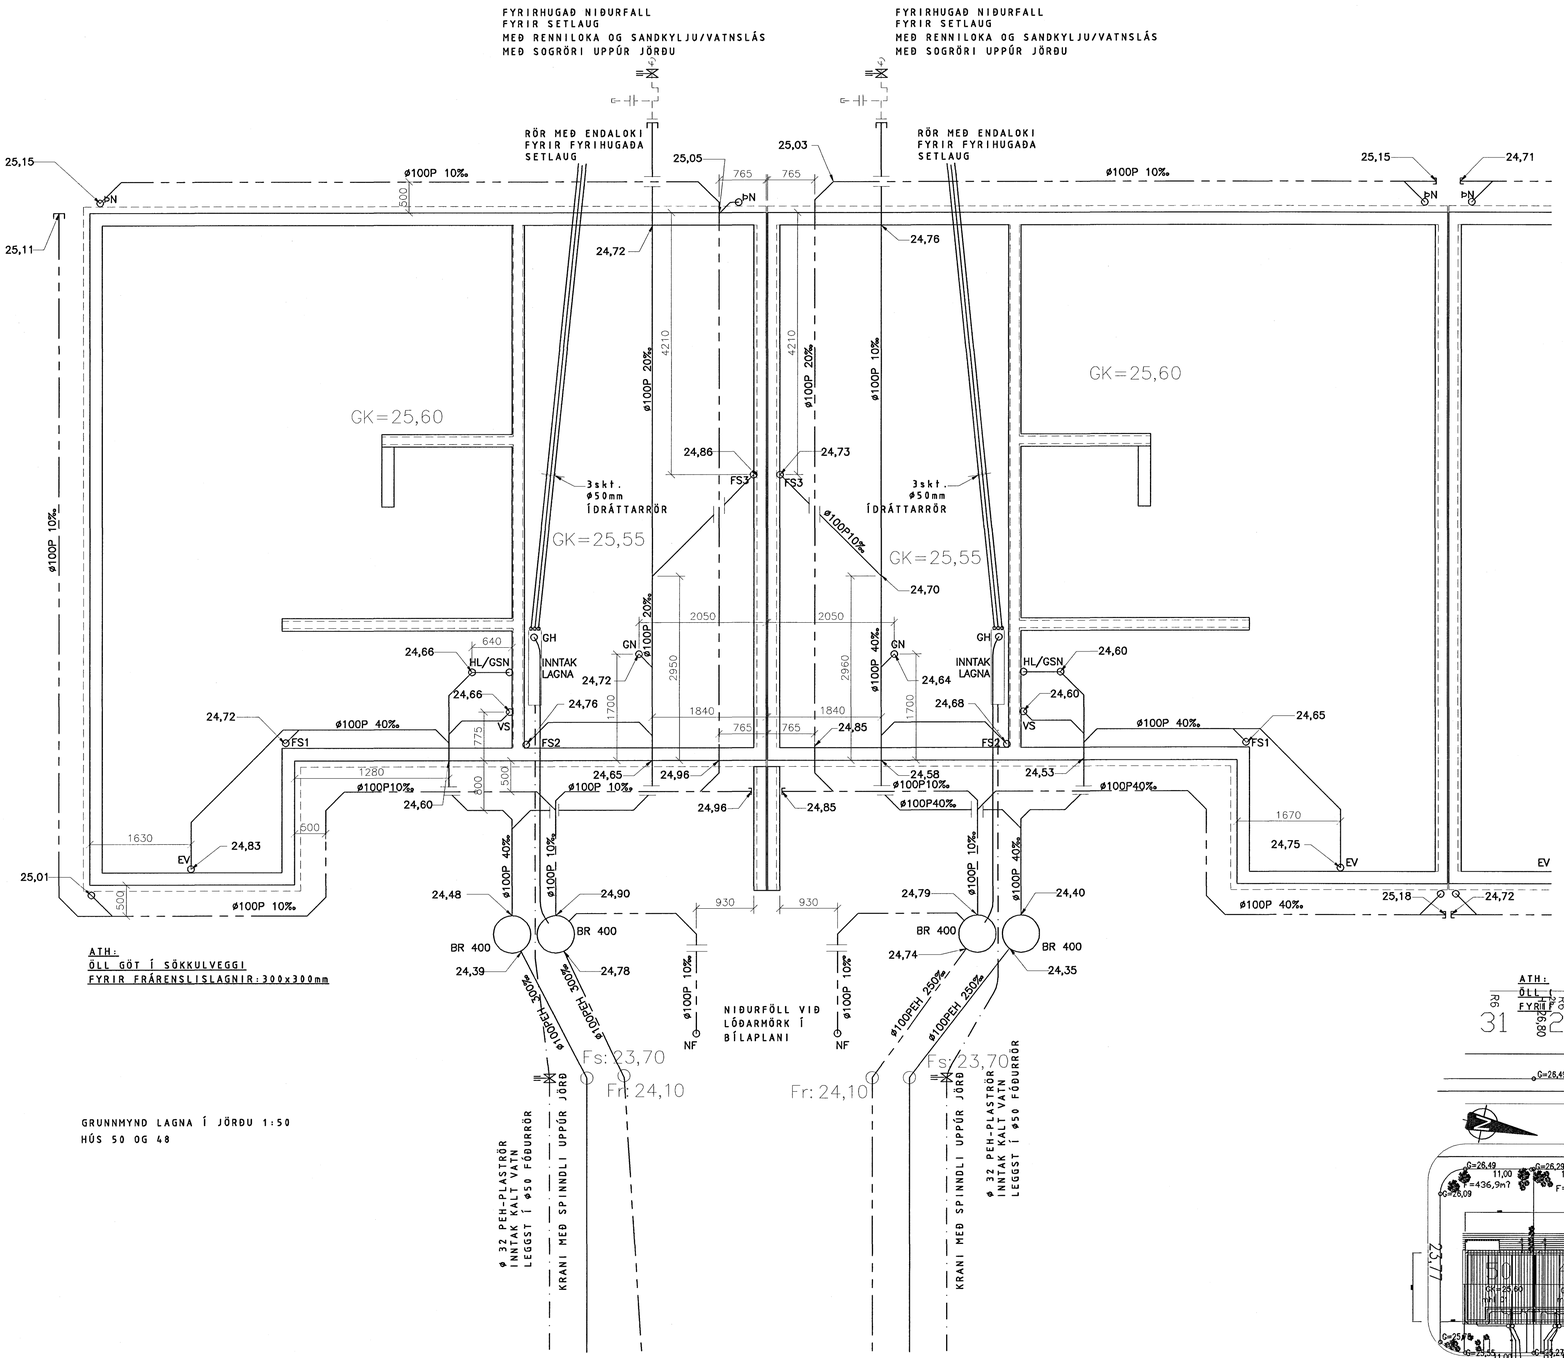

ATH:
ÖLL GÖT Í SÖKKULVEGGI
FYRIR FRÁRENSLISLAGNIR: 300x300mm

GRUNNMYND LAGNA Í JÖRÐU 1:50
HÚS 50 OG 48

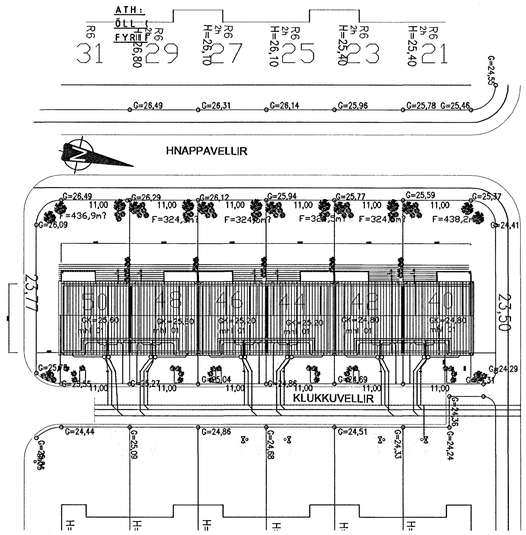

AFSTÖÐUMYND 1:500

Byggingarfulltrúi:

Rúmgildi:

Þungi:		tonn
Flatarmál :	(Burðarvirkingi) / (Veiturkápa þegar á við) / (Útvistlötlun)	m²
Rúmmál:	(Burðarvirkingi) + (Veiturkápa þegar á við) = (Heildarmálsmál)	m³
Fjöldi:		stk.
Flokkur:		-

Efnisgæði:

Steypa burðar:	C25	MPa
Steypa kápa:	C30	MPa
Slakbending:	S500-C	MPa
Spennistál:	fo,1,k/fpk =	MPa
Smíðastál:	S235	MPa

Steypuhula:

Ytri brún (VK):	35	mm
Innri brún (BE):	30	mm
Neðri brún :	30	mm
Efri brún:	30	mm

Beygjureglur járms:

Lágmarks D / Minimum D :

Ø ≤ 16mm	min D = 4 Ø
Ø > 16mm	min D = 7 Ø

Vinklar, krókar og slaufur :

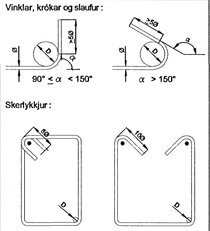

Skerfykkjur :

Áferð:

	Loftorkuperla
	Mynstursteypa
	Léttbraunað
	Slattað
	Pússað
	Vélpússað
	Kústað
HM	Hvítur marmari
A	Annað
B	Stálmót

Íhlutalisti

Nr.	Vörunúmer	Vöruheiti	Magn

Skýringar

Samþykkt þann
30 JULI 2007
Byggingafulltrúinn í Hafnarfirði
F.h.Sigurbjartur Halldórsson

HÖNNUNARSVIÐ

Verkkaupi: BYGGINGARFÉLAG ÓSKARS OG ÁRNA EHF
ANDARHVARFI 3
200 KÓP.

Einingarnúmer:

Verknr.:	V-7031
Mkv.:	1:50 OG 1:500

Breyting:	Dags.:	Breytt af:	Hverju breytt :

LOFTORKA
Borgarnesi ehf.
Engjaás 1 310 Borgarnes
Sími : 433 9001 Fax : 433 9013
www.loftorka.is

Verkefni: Raðhús
Klukkuvellir 40-50
GRUNNMYND LAGNA Í JÖRÐU OG AFSTÖÐUMYND

Hæð:	SÖKKLAR
Hannað :	VJ
Teiknað :	V.J.
Yfirfarið :	V.J.
Útg.dags.:	21.05.2007
Teikn.nr.:	V7031-P01

Samræmingarhönnuður :

Undirskrift hönnuðar : 020561-4759