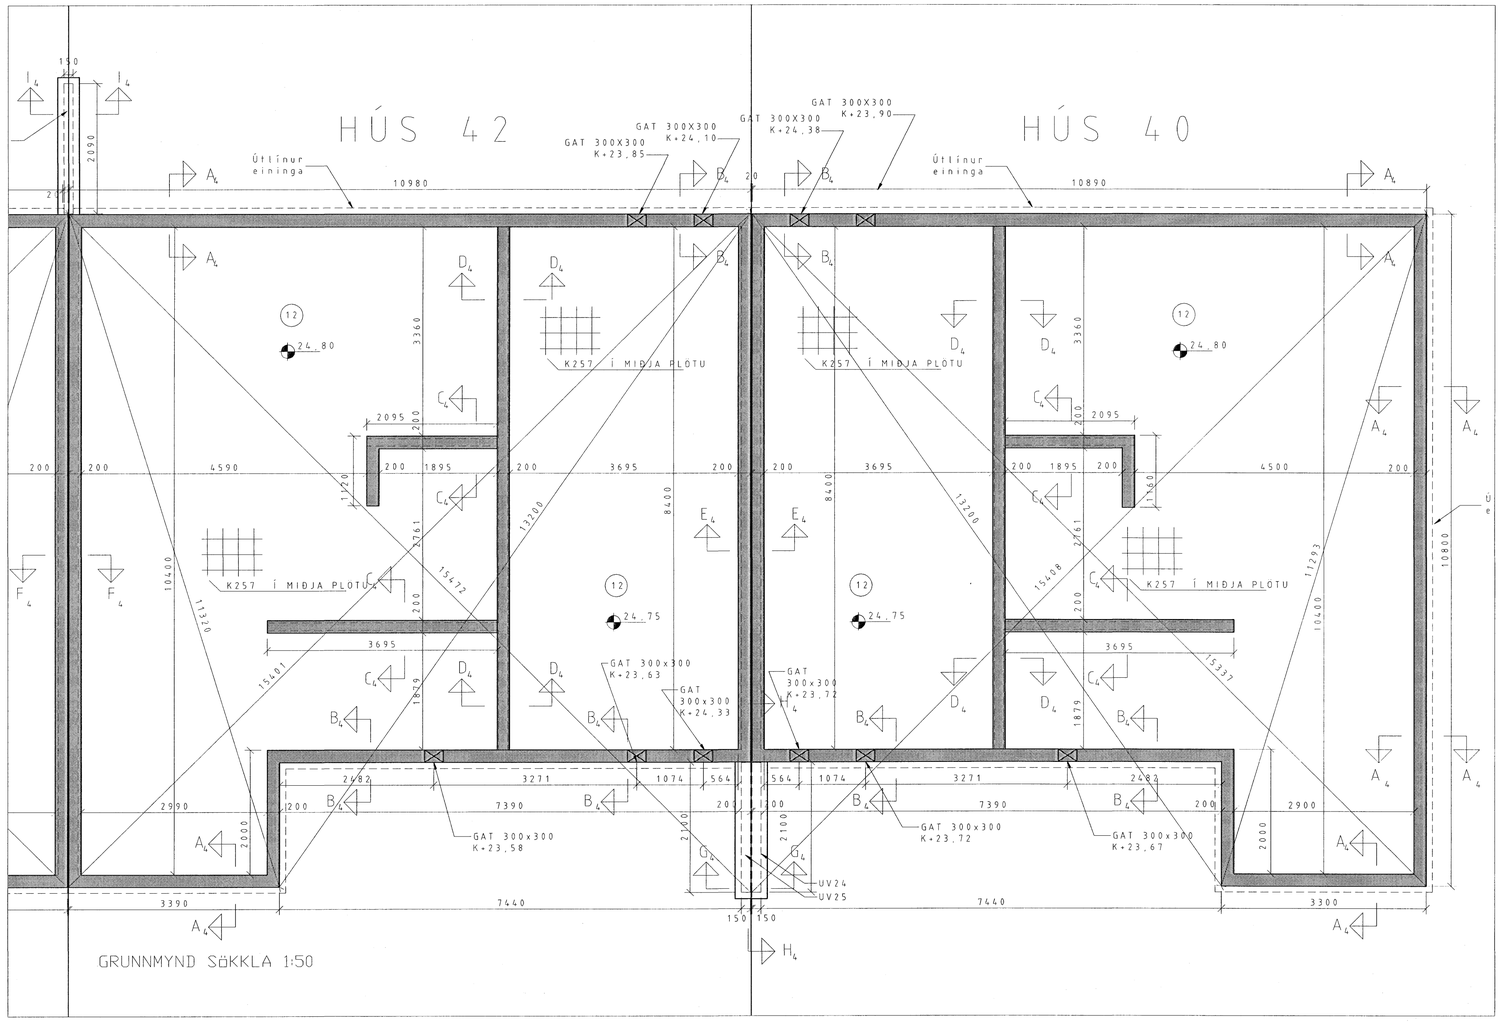

Byggingarfulltrúi:			
Rúmgildi:	Þungi:		tonn
	Flatarmál :	/ /	m²
	Rúmmál:	+ =	m³
	Fjöldi:		stk.
	Flokkur:	Sökkuleining/Útveggur/Innveggur/Bitar/Súlur	
Efnisgæði:	Steypa burðar:	C25	MPa
	Steypa kápa:	C30	MPa
	Slakbending:	S500-C	MPa
	Spennistál:	fo,1,k/fpk =	MPa
	Smíðastál:	S235	MPa
Steypuhula:	Ytri brún (VK):	35	mm
	Innri brún (BE):	30	mm
	Neðri brún :	30	mm
	Efri brún:	30	mm

Beygjureglur járns:

Lágmarks D / Minimum D :

Ø ≤ 16mm	min D = 4 Ø
Ø > 16mm	min D = 7 Ø

Vinklar, krókar og slaufur :

90° ≤ α < 150°

α > 150°

Skerlykkjur :

Áferð:

	Loftorkuperla
	Mynstursteypa
	Léttbraunað
	Sjónsteypa
	Glattað
	Pússað
	Vélpússað
	Kústað
HM	Hvítur marmari
A	Annað
B	Stálmót

Íhlutalisti

Nr.	Vörunúmer	Vöruheiti	Magn

Skýringar

Samþykkt þann
30 JULI 2007
Byggingafulltrúinn í Hafnarfirði
F.h.Sigurbjartur Halldórsson

HÖNNUNARSVIÐ

Verkkaupi: BYGGINGAFÉLAG ÓSKARS OG ÁRNA EHF
ANDARHVARFI 3
200 KÓPAVOG

Einingarnúmer:

Verknr.: 7031
Mkv.: 1:50

Breyting:	Dags.:	Breytt af:	Hverju breytt :

LOFTORKA Borgarnesi ehf.
Engjaás 1 310 Borgarnes
Sími : 433 9001 Fax : 433 9013
www.lofttorka.is

Verkefni: RAÐHÚS
KLUKKUVELLIR 40-50
GRUNNMYND,UNDIRSTAÐA,HÚS NR. 42 OG 40

Hæð: SÖKKLAR
Hannað : VJ
Teiknað : RE
Yfirfarið : VJ
Útg.dags.: 22.05.2007
Teikn.nr.: V7031-803

Samræmingarhönnuður :

Undirskrift hönnuðar : 020561-4759