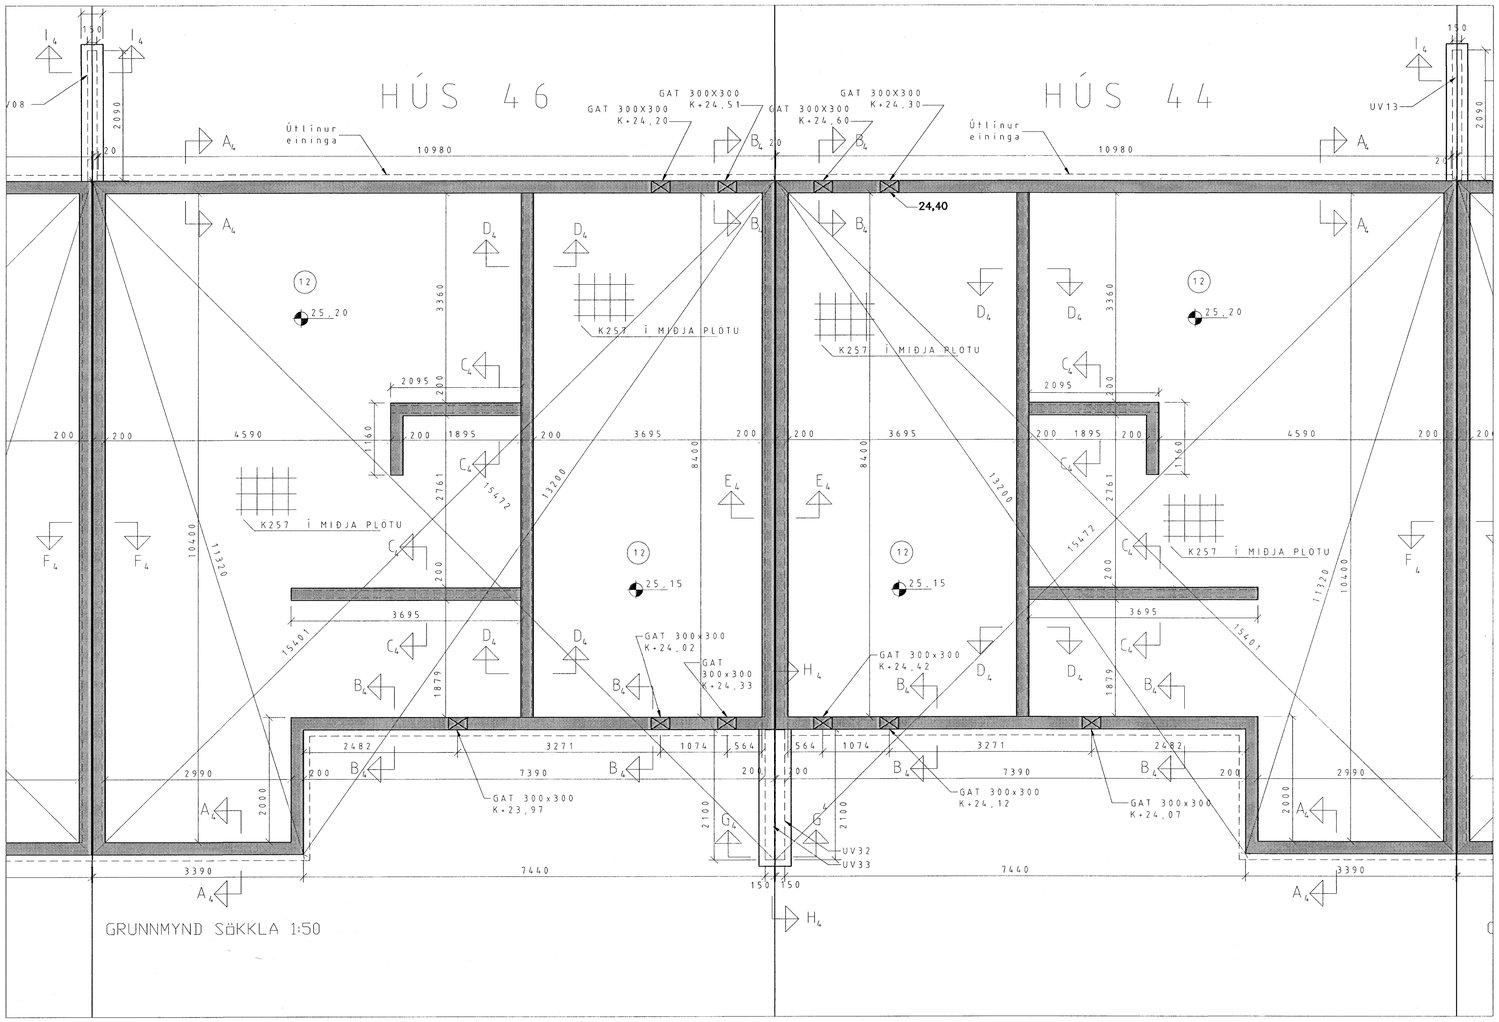

Byggingarfulltrúi:

Rúmgildi:

Þungi:		tonn
Flatarmál :	/ (Burðarsnið) / (Viðbótarliðir (eigin á við)) / (Útvíddtölur)	m²
Rúmmál:	+ (Burðarsnið) + (Viðbótarliðir (eigin á við)) = (Heildarrúmmál)	m³
Fjöldi:		stk.
Flokkur:	Sökkuleining/Útveggur/Innveggur/Bitar/Súlur	

Efnisgæði:

Steypa burðar:	C25	MPa
Steypa kápa:	C30	MPa
Slakbending:	S500-C	MPa
Spennistál:	fo,1,k/fpk =	MPa
Smíðastál:	S235	MPa

Steypuhula:

Ytri brún (VK):	35	mm
Innri brún (BE):	30	mm
Neðri brún :	30	mm
Efri brún:	30	mm

Beygjureglur járns:

Lágmarks D / Minimum D :

Ø ≤ 16mm	min D = 4 Ø
Ø > 16mm	min D = 7 Ø

Vinklar, krókar og slaufur :

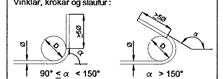

Skerfykkjur :

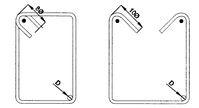

Áferð:

- Loftlorkuperla
- Mynstursteypa
- Léttþraunað
- Sjónsteypa
- Glattað
- Pússað
- Vélpússað
- Kústað
- HM Hvítur marmari
- A Annað
- B Stálmót

Íhlutalisti

Nr.	Vörunúmer	Vöruheiti	Magn

Skýringar

Samþykkt þann
30 JULI 2007
Byggingfulltrúinn í Hafnarfirði
F.h.Sigurbjartur Halldórsson

HÖNNUNARSVIÐ

Breyting:	Dags.:	Breytt af:	Hverju breytt :	

LOFTORKA Borgarnesi ehf.
Engjaás 1 310 Borgames
Sími : 433 9001 Fax : 433 9013
www.loftorka.is

Verkkaupi: BYGGINGAFÉLAG ÓSKARS OG ÁRNA EHF
ANDARHVARFI 3
200 KÓPAVOG

Einingarnúmer:

Verknr.: 7031
Mkv.: 1:50

Verkefni: RAÐHÚS
KLUKKUVELLIR 40-50
GRUNNMYND,UNDIRSTAÐA,HÚS NR.46 OG 44

Hæð: SÖKKLAR
Hannað : VJ
Teiknað : RE
Yfirfarið : VJ
Útg.dags.: 22.05.2007
Teikn.nr.: V7031-B02

Samræmingarhönnuður :

Undirskrift hönnuðar: 020561-4759