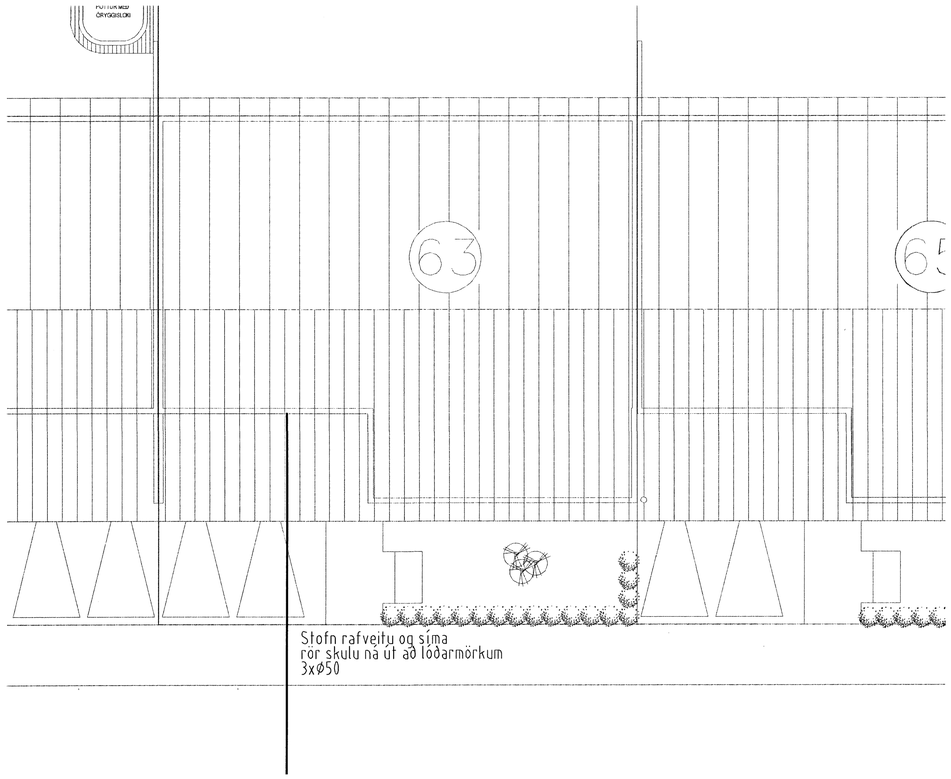

Afstöðumynd

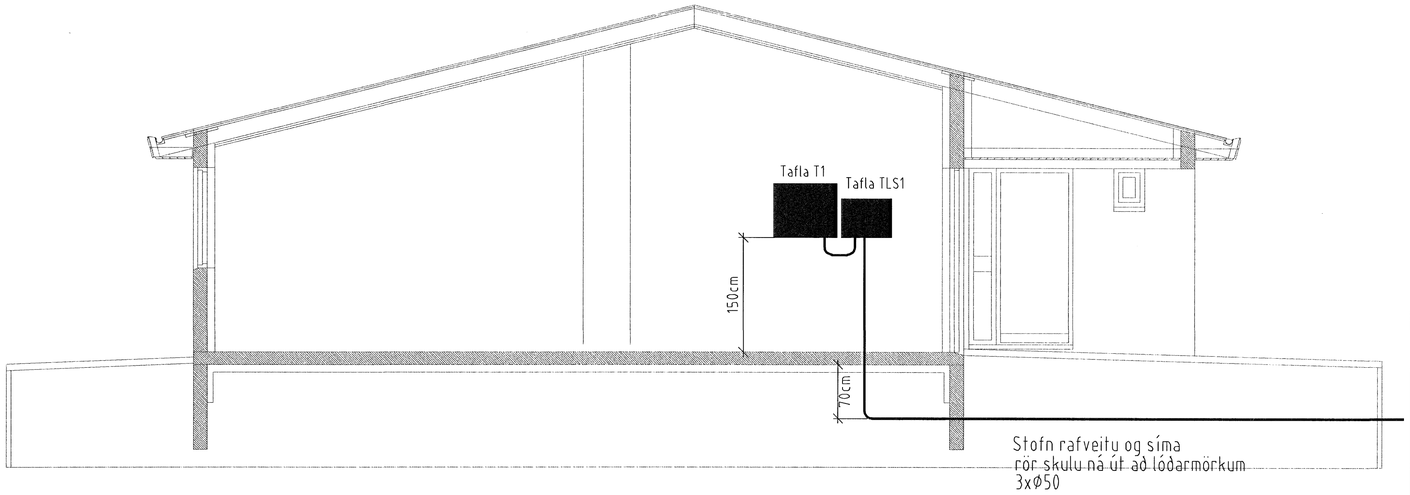

Snið

SETJA SKAL SÖKKUSKAUT Í GRUNN
SJÁ NÁNARI ÚFÆRSLU Í TÆKNILEGIR TENGISKILMÁLAR
TEIKNING D 11.1996 M1

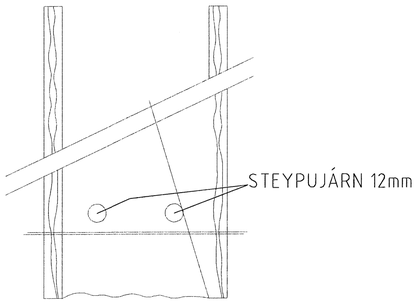

SNIÐ AF STEYPUTEINUM Í SÖKKLUM

ENGINN MÆLIKVARÐI

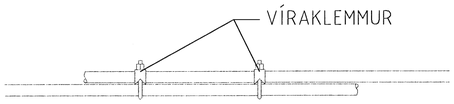

SAMTENGING STEYPUTEINA
SETJA SKAL TVÖ VÍRLÁSA
Á HVER SAMSKEYTI

Sökkulskaut

ALMENNAR SKÝRINGAR

ALLAR PÍPUR Í LÁGSPENNU ERU Ø16 OG VÍR 1,5mm2.

ALLAR PÍPUR Í SMÁSPENNU ERU Ø20

HÆÐIR ROFA FRÁ FULLFRÁGENGNU GÓLFI 110cm.

HÆÐIR TENGLA FRÁ FULLFRÁGENGNU GÓLFI 25cm.

HÆÐIR Á SÍMA- (S) SJÓNVARPS- (L) TENGLUM FRÁ FULLFRÁGENGNU GÓLFI 25cm.

NEMA ANNAÐ SÉ TEKIÐ FRAM

ALLAR PÍPUR ERU MERKTAR MEÐ FJÖLDA VÍRA
NEMA ÞÆR SEM ERU MEÐ 3 VÍRA

ÖLL MÁL ERU FRÁ FULLFRÁGENGNU GÓLFI OG Í MIÐJA DÓS EÐA ÚR MIÐRI DÓS Í MIÐJA DÓS EÐA Í FULLFRÁGENGINN VEGG.

ÞAR SEM PÍPUR ERU LAGÐAR HLIÐ VIÐ HLIÐ Í LOFTUM EÐA VEGGJUM SKAL HAFA AÐ MINNSTA KOSTI 3cm BIL MILLI RÖRA, ÞANNIG AÐ STEYPA GETI AUÐVELDLEGA RUNNIÐ NIÐUR Á MILLI.

GREINAR ERU EKKI SÝNDAR Í ÖLLUM TILVIKUM AÐ TÖFLU, EN ERU ÞÁ MERKTAR VIÐKOMANDI TÖFLU. DÆMI: GR1 ER Í TÖFLU OG ER GREIN NR.1
→ ÞEAGAR ÖR ER OG MERKT GR.NR ÞÁ FER VIÐKOMANDI GR. Í TÖFLU Í ÍBÚÐINNI

ÞEGAR STRIK ER Í GEGNUM TENGIL EÐA ROFA ÞÁ ER UM 2 FALDA NEMA ANNAÐ SÉ TEKIÐ FRAM

TIL SNERTISPENNUVARNAR SKAL NOTA NÚLLUN OG LEKASTRAUMSROFAVÖRN.

MÁLMHLUTA LAGNA, TÆKJA, LAMPA OG RAFBÚNAÐAR SKAL JARÐBINDA VANDLEGA.

MÁLSTRAUMUR ROFA OG TENGLA SKAL VERA MINNST 10 A.

JARÐBINDA SKAL PÍPUKERFI FYRIR HEITA- OG KALDAVATNSLÖGN.

ÖLL TÁKN ERU TÁKNRÆN OG BER AÐ SAMRÆMA LAGNIR AÐ TÆKJUM EFTIR AÐSTÆÐUM Á STAÐNUM OG EFTIR SÉRTEIKNINGUM.

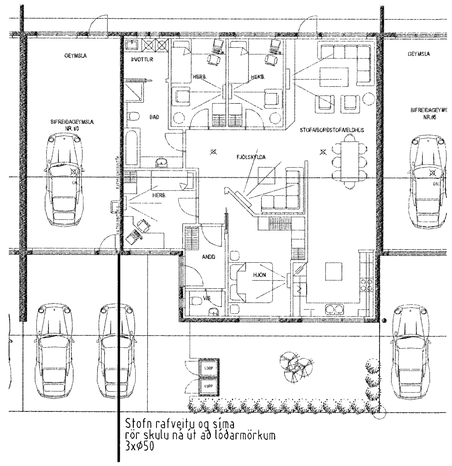

Grunnmynd

Verkheiti Drekavellir 63 - Hafnafirði		
Verkhluti/Verknúmer Afstöðumynd, sökkulskaut og snið		
Blað.nr. 1/3	Dags. 15.mars.2007	Kvarði 1:100 og 1:500
Yfirfarið Sigurjón Harðarson		
Hönnuður Sigurjón Harðarson		
Samræmingar hönnuður		
Breyting		

munus
Miðvangi 125 220 Hafnarfirði
kt. 700402-5090
Sími 565 1846, fax 565 0940 gsm 898 0970
http://www.munus.is, e-mail munus@munus.is
Hönnuður Sigurjón Harðarson, kt. 060361-2749