UNDIRSTÖÐUR, GRUNNMYND. 1:50

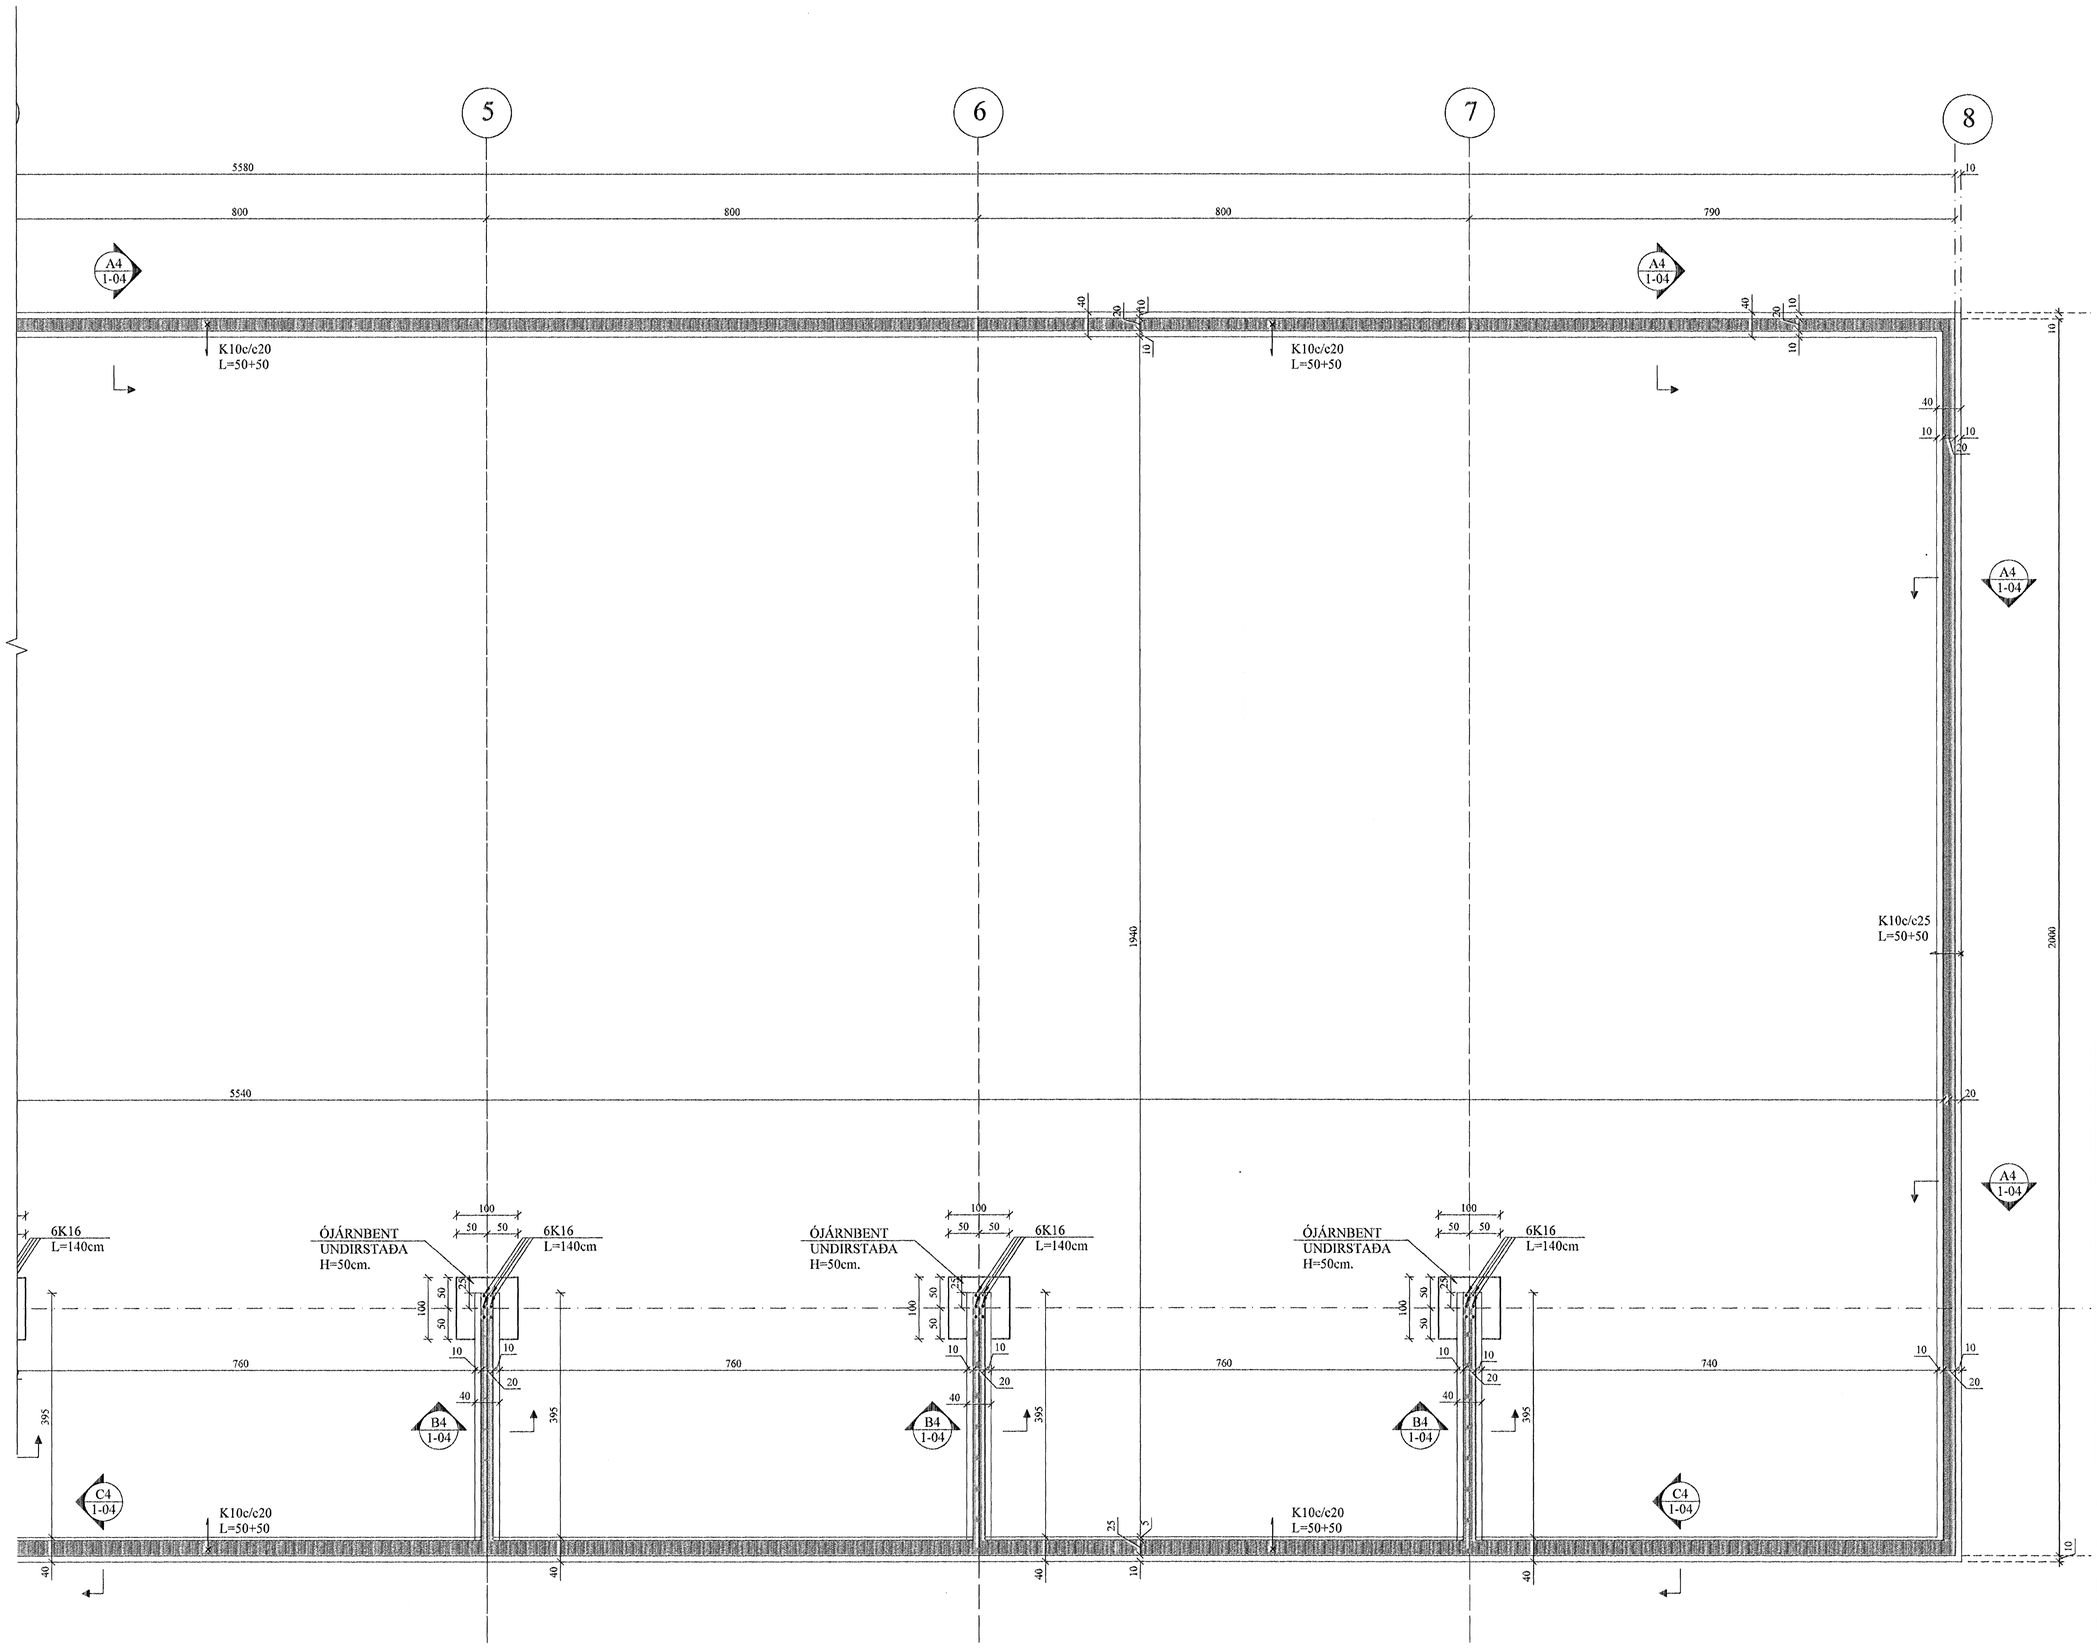

Samþykkt þann
26 JÚLÍ 2007
Byggingafulltrúinn í Hafnarfirði
F.h.Sigurbjartur Halldórsson

BREYTINGAR

TILVÍSANIR:

SKÝRINGAR..... SJÁ TEIKN. NR. 1-01

2K12, L = 130 KOMI Í ALLA VEGGENDA OG UPP MEÐ HURÐAOPUM

ATH:
Vanda skal til þjöppunar á fyllingu
$E2 \geq 120$ MPa ; $E2/E1 \leq 2{,}2$

Reikn.	JKR	Júní '07	Útgefið:	18.06.2007
Teikn.	GN	Júní '07	Kvarði:	1:50,
Ath.				
Samþ.				

DRANGAHRAUN 3
Hafnarfirði

Nr. 1-03

Verkhluti
UNDIRSTÖÐUR,
GRUNNMYND OG SNIÐ.

Jón Kristjánsson
Byggingarverkfræðingur
FVFÍ
Skólagata 19
101 Reykjavík
Sími: 551-0820 Gsm: 863-2154
Kt: 210754-4829
Netfang: jokris@simnet.is
http://www.vjk.is