


AFSTÖÐUMYND M. 1 : 500

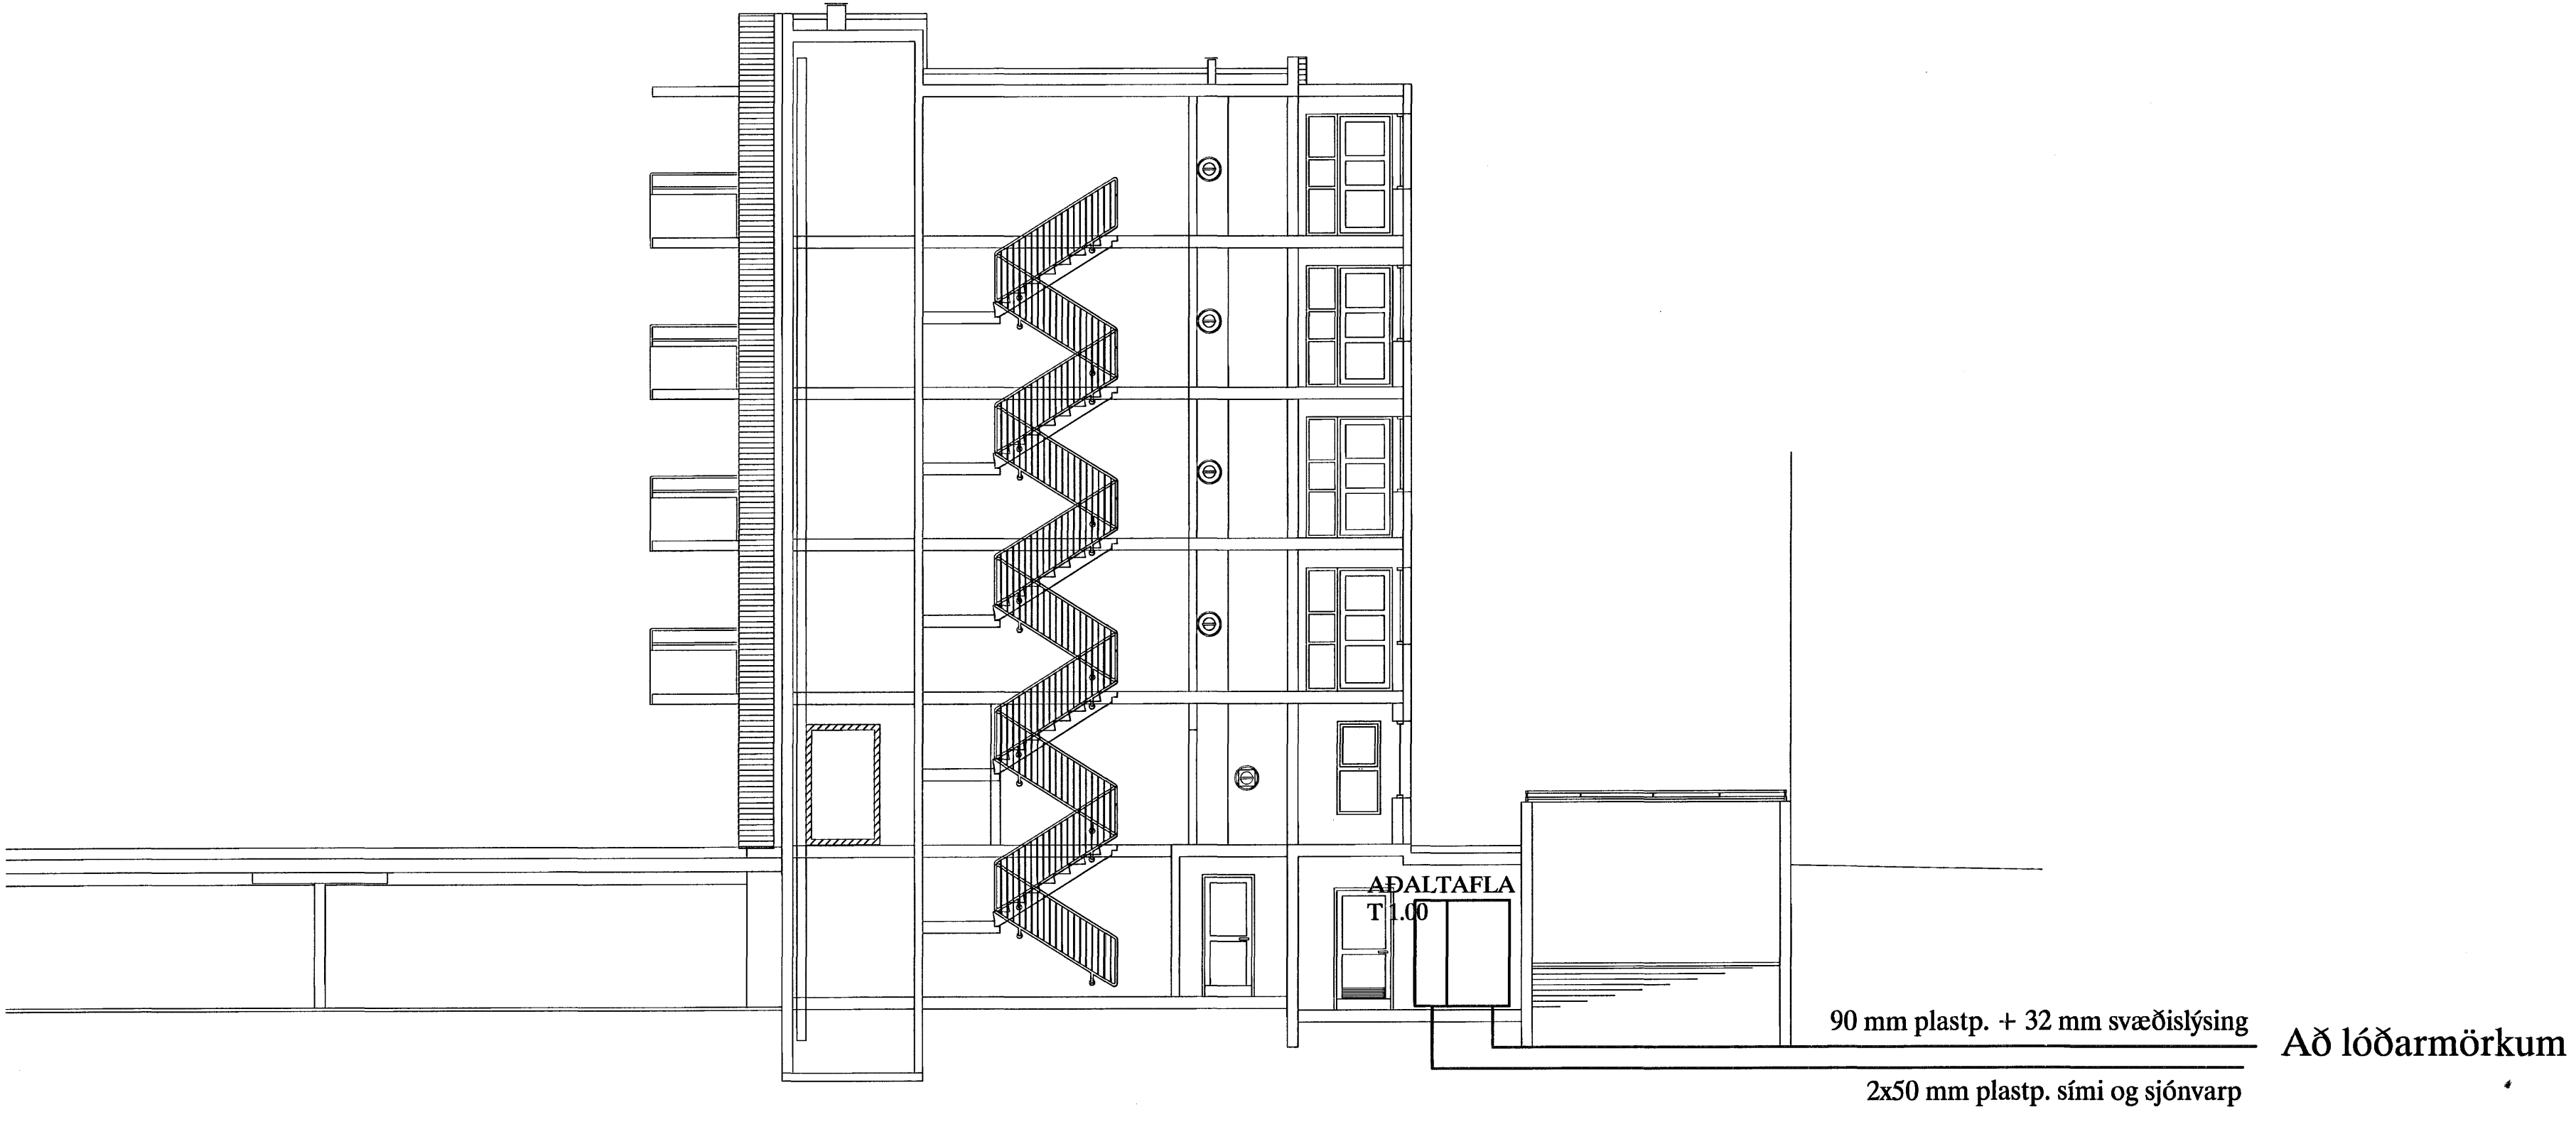

SNIÐ Í INNTAK M. 1:100

Möft 26/2 2002
Stall

						ESKIVELLIR 13 HAFNARFIRÐI		MKN 1:500, 1:100	
						AFSTÖÐUMYND OG SNIÐ		TEKNSNR 1	
								SÍÐASTA TNR.	
A	07-07-24	HEIMTAUGARTEIKNING	T.S.	T.S.	220146-2439	TERA S/F		RAFMAGNVERKFRÆÐISTOFA	
ÚTG.	DAÐS.		TEKNI.	HANNAÐ	SAMÞYKKT	KENNITALA	EDMUND BELLERSEN	RAFMAGNTEKNI.	SÍMI 5687388
						TRAUSTI SVEINBJÖRNSSON		RAFMAGNTEKNI.	SÍMI 5687390
								TNR 1 AF 3	ÚTG. A
								GEYMSLUN.	