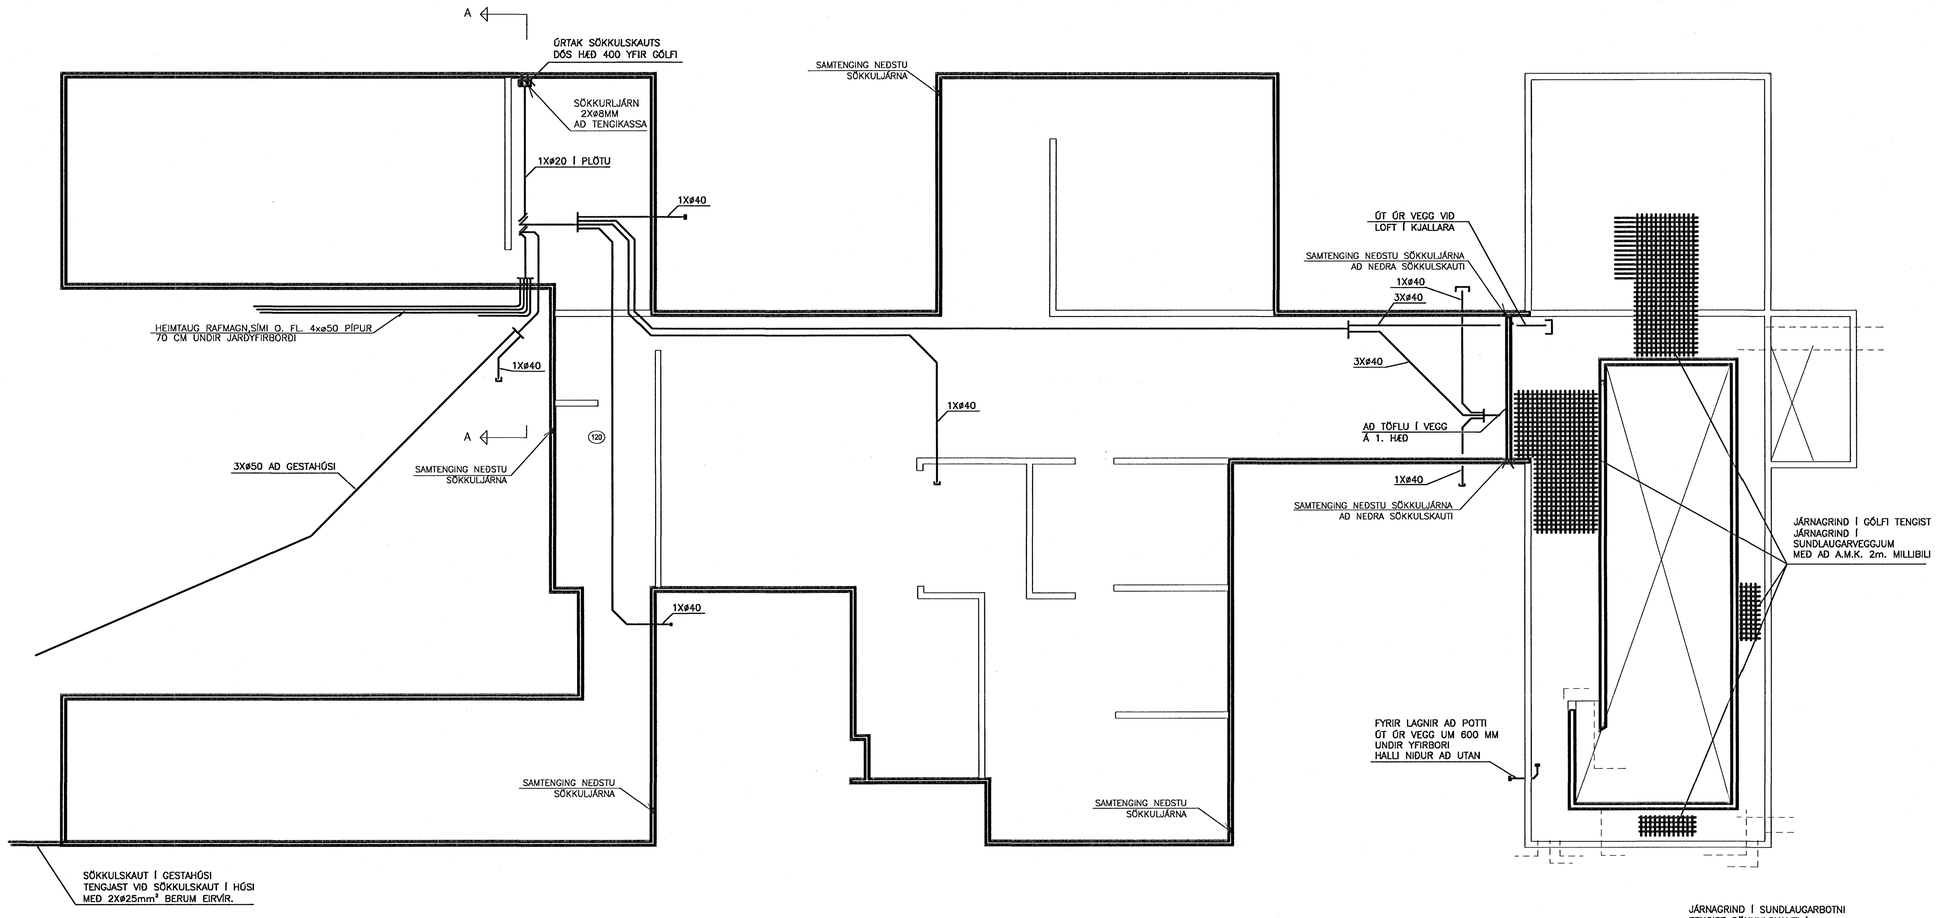

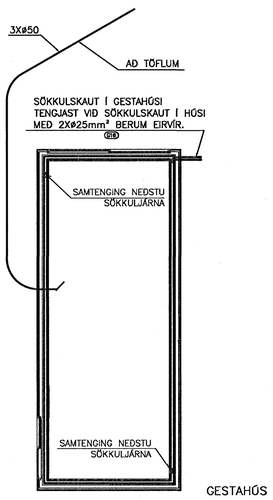

GESTAHÚS

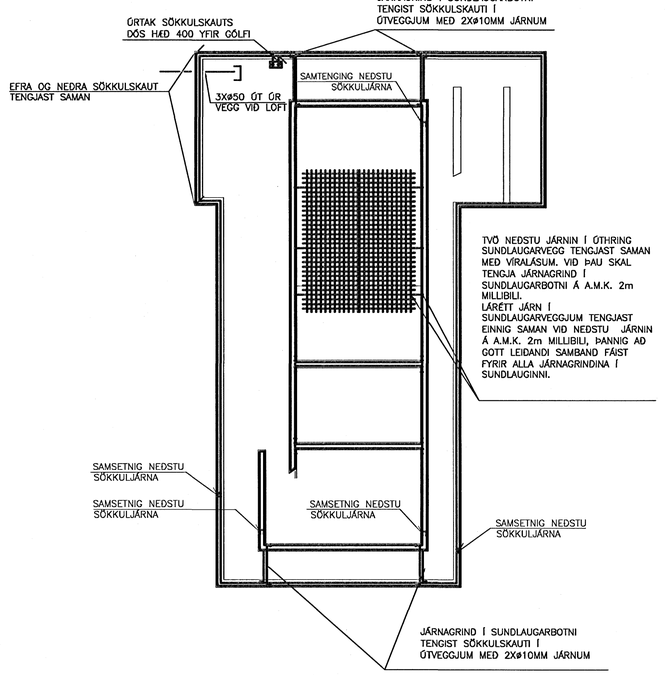

SÖKKULSKAUT 1:100 (A1)

ÚTGÁFUFERILL

ÚTGÁFA:	DAGS:	SKÝRINGAR:	BR. AF	SAMÞ:
A	24.07.07	VINNUTEIKNINGAR		

Úr Gildi

DAGS. UNDIRSKRIFTAR: 24.07.07

NAFN OG KT. SAMÞYKKJANDA: STEVE CHRISTER 08.03.60-3639

UNDIRSKRIFT SAMÞYKKJANDA:

Mót. 26/7 2007

ÖLL AFRITUN TEIKNINGAR, AÐ HLUTA EÐA HEILD, ER HÁÐ SKRIFLEGU LEYFI HÖFUNDA.

Verkfræðistofa
Jóhanns Indriðasonar ehf
Síðumúli 1, 108 Reykjavík
Sími 560 5400, Fax 560 5410, Netfang vji@vji.is, Veffang www.vji.is

HEITI VERKS:

STEKKJARBERG 9
HAFNARFIRÐI

HEITI TEIKNINGAR:

RAFLAGNIR SÉRTEIKNINGAR
SÖKKULSKAUT, JARÐBINDING
PÍPUR Í GRUNN.

MKV:	VERKNR:	SKRÁNINGARNR:	ÚTGÁFA:
1:50 A1 1:100 A3		0F77	A
HANNAÐ: SJ	TEIKNAÐ: MH	YFIRFARIÐ: ÁJG	NR. TEIKNINGAR: H8-102
NAFN OG KT. SAMÞYKKJANDA: ÁRNI J. GUNNLAUGSSON 151148-3959			
DAGS. UNDIRSKRIFTAR: 24.07.07	UNDIRSKRIFT SAMÞYKKJANDA:		BLAÐNÚMER: 02

Steve Christer
080360-3639