



**SKÝRINGAR - LÁGSPENNA:**

- ① BÚNAÐUR STAÐSETTUR FYRIR OFAN NIÐURTEKID LOFT
- ② BÚNAÐUR STAÐSETTUR Á STRENGSTIGA
- ③ TENGLARENNA (LÓÐRÉTT)
- ④ LOKAÐUR LAGNABAKKI NEÐAN VIÐ NIÐURTEKID LOFT OG/EDA BITA
- ⑤ FLATSTRENGUR 5x2,5mm + EIB STRENGUR
- ⑥ LAGNARENNA 100x34mm
- ⑦ GESIS DREIFITENGI 1 INN OG 3 ÚT EDA 1 INN OG 5 ÚT, FEST OFAN VIÐ KERFISLOFT
- ⑧ PLASTKAPALLUSNÚRA TENGIST INN Á FLATSTRENG MEÐ PAR TIL GERÐUM BÚNAÐI
- ⑨ LAGNALEIÐ MILLI 1. OG 2. HÆÐAR
- ⑩ LAGNALEIÐ MILLI 2. OG 3. HÆÐAR
- ⑪ PÍPUENDAR BEYÐDIR UPP ÚR GÓLFPLÖTU
- ⑫ TENGIDÓS FYRIR ÞAKNIÐURFALL
- ⑬ GESIS SNÚRA 3x2,5q + STRENGUR FYRIR 1-10V STÝRINGU, TENGIST LJÓSDREIFILIAMILLI LAMPA
- ⑭ GÓLFBOX
- ⑮ 400mm STRENGSTIGI/NETSTIGI MEÐ SKILRÚMI TIL AÐ AÐSKILJA LÁG- OG SMÁSPENNULAGNIR, OFAN VIÐ NIÐURTEKID KERFISLOFT
- ⑯ 300mm STRENGSTIGI/NETSTIGI MEÐ SKILRÚMI TIL AÐ AÐSKILJA LÁG- OG SMÁSPENNULAGNIR, OFAN VIÐ NIÐURTEKID KERFISLOFT
- ⑰ 200mm STRENGSTIGI/NETSTIGI MEÐ SKILRÚMI TIL AÐ AÐSKILJA LÁG- OG SMÁSPENNULAGNIR, OFAN VIÐ NIÐURTEKID KERFISLOFT
- ⑱ LJÓS SEM STÝRAST AF INSTABUS ROFALIDA (DIMMER) Í TÖFLU FYRIR FLÚRLAMPA 0-10 VDC
- ⑲ STAÐSETT Á NIÐURTEKNU LOFTI
- ⑳ TENGISTAÐUR FYRIR SÓKKULSKAUT
- ㉑ TENGIDÓS FYRIR HITANEMA H:1500mm
- ㉒ TENGIDÓS FYRIR ROFA FYRIR STÝRINGU Á GLUGGAMÓTORUM H:1100mm
- ㉓ TENGIDÓS FYRIR GLUGGAMÓTORA
- ㉔ TENGIDÓS FYRIR OFNLOKA
- ㉕ STJÓRNBOX FYRIR GLUGGAMÓTORA
- ㉖ 20mm PÍPA AÐ STRENGSTIGA
- ㉗ INNSTEYPT KEILA RYRIR LÖGN AÐ GLUGGAMÓTOR
- ㉘ PÍPUENDI KOMI ÚR STEYPU FYRIR OFAN NIÐURTEKID KERFISLOFT
- ㉙ LAGNARENNA 130x72mm

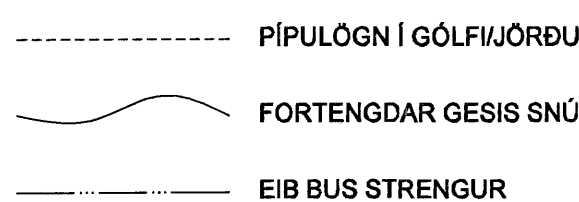


DI BÚNAÐUR/STRENGUR MEÐ BÆÐI FÆDISPENNUN OG STÝRISRAUM

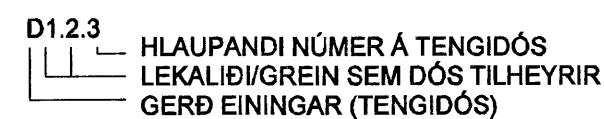

- TENGLARENNA
- ⊠ LÓÐRÉTT TENGLARENNA/LAGNARENNA
- NETSTIGAR
- RA-1 KJARNABORÐ Ø2x50mm GÓT Í A OG B HÚSI
- RA-2 KJARNABORÐ Ø2x75mm GÓT Í A OG B HÚSI
- RA-3 KJARNABORÐ Ø3x75mm GÓT Í A OG B HÚSI
- RA-4 KJARNABORÐ Ø6x75mm GÓT Í A OG B HÚSI

**INSTABUSKERFI:**


- 1.1.10
- ☑ ROFAÚTGANGSEINING, ÞAR SEM N TÁKNAR FJÖLDA SNERTA
- ☑ ROFAEINING MEÐ ÞRÝSTIROFUM, ÞAR SEM N TÁKNAR FJÖLDA ROFA
- ☑ INFRAAÐUR HREYFISKYNNJARI, ÞAR SEM N TÁKNAR KVEIKINGA FJÖLDA
- ☑ TRONIC INSTABUS INNFELLDIMMER, ÞAR SEM N TÁKNAR FJÖLDA SNERTLA
- ☑ INSTABUS INNFELLDIMMER, FYRIR FLÚRPERUR STILLANLEGUR 0-10 V DC ÚTGANGUR
- ☑ INSTABUS GARDÍNULIÐI
- ☑ INSTABUS ROFALIDI, ÞAR SEM N TÁKNAR FJÖLDA SNERTLA
- ☑ INSTABUS LJÓSNEMI

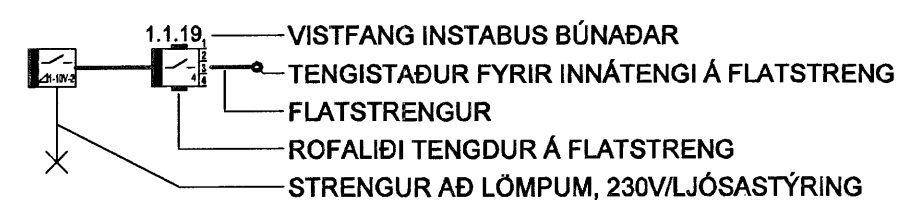


**SKÝRINGAR - LAMPAPLAN:**

- |            |  |
|------------|--|
| L05-2/18TC | LAMPI L05 MEÐ 2 STK. 18 W TC PERU                        |
| ÚT         | ÚT LAMPI MEÐ MERKINGU Í SAMRÆMI VIÐ AÐALTEIKNINGU        |
| NL         | LAMPI AÐ AUKI BÚINN NEYÐARLÝSINGARBÚNAÐI                 |
| DI         | LAMPI AÐ AUKI DIMMANLEGUR                                |
| DI/SK      | LAMPI DIMMANLEGUR OG MEÐ SKRAUTGLERI                     |
| L01        | 1x28 W T5 Í 120x20 mm KERFISLOFT                         |
| L02        | TÖFLULJÓS ÓSAMHVERFT                                     |
| L03        | 3x14W T5 Í 600x600 mm KERFISLOFT                         |
| L04        | 2x18W TC-DEL INNFELLDUR Í LOFTAPLÖTU 260x260 mm          |
| L05        | 2x42W TC-TEL INNFELLDUR Í LOFTAPLÖTU 260x260 mm          |
| L06        | 2x28W TC-DEL INNFELLDUR Í LOFTAPLÖTU 260x260 mm          |
| L07        | 4x24W TC-SEL DIMMANLEGUR PENDULLAMPI                     |
| L08        | 1x24W TC-LEL DIMMANLEGUR VEGGLAMPI Í STÍL VIÐ L07        |
| L09        | 2x18W TC-DEL VEGGLAMPI Í STIGAHÚS                        |
| L10        | 2x28W TC-TEL DIMMANLEGT UTANÁLIGGJANDI STROKKALJÓS       |
| L11        | 2x8W TC-SEL VEGGLAMPI OFAN VIÐ VASKA                     |
| L12        | 2x18 W TC-DEL INNFELT STROKKALJÓS UTANHÚSS IP 54         |
| L13        | 2x8W TC-SEL VEGGLJÓS VIÐ ÚTIDYR IP54                     |
| L14        | 2x28W TC-TEL DIMMANLEGT UTANÁLIGGJANDI STROKKALJÓS       |
| L15        | 2x18W TC-TEL DIMMANLEGT UTANÁLIGGJANDI STROKKALJÓS       |
| L16        | 1x28 W T5 ÓSAMHVERFUR INNFELLDUR Í LOFTAPLÖTU            |
| L17        | 3x14 W T5 Í 600x600 mm KERFISLOFT IP54                   |
| L18        | 1x28 W TC- EL INNFELT STROKKALJÓS OPALLJÓSHLÍF           |
| L19        | UTANÁLIGGJANDI LJÓS OFAN VIÐ AFGREIÐSLUPÚLT              |
| L20        | 2x28 W T5 UTANÁLIGGJANDI MEÐ PRISMA LJÓSHLÍF             |
| L21        | UTANÁLIGGJANDI NEYÐARLÝSINGARLAMPI                       |
| L22        | 1x28 W T5 UTANÁLIGGJANDI MEÐ PRISMA LJÓSHLÍF             |
| L23        | 4x14 W T5 DIMMANLEGUR                                    |
| L24        | 3x14 W T5 UTANÁLIGGJANDI                                 |
| L25        | 2x18 W FQC-E KÚPULL                                      |
| L26        | 4x14 W T5 INNFELLDUR                                     |
| L27        | 4x14 W T5 INNFELLDUR                                     |
| L28        | 2x28 W T5 IP54 STROKKALJÓS INNFELLDUR                    |
| L29        | 2x28 W T5 UTANÁLIGGJANDI                                 |
| L30        | INNFELLDUR HALOGENLAMPI 50W/12V, STILLANLEGUR LJÓSGEISLI |

**ÚTLIT BÚNAÐAR VIÐ DYR:**

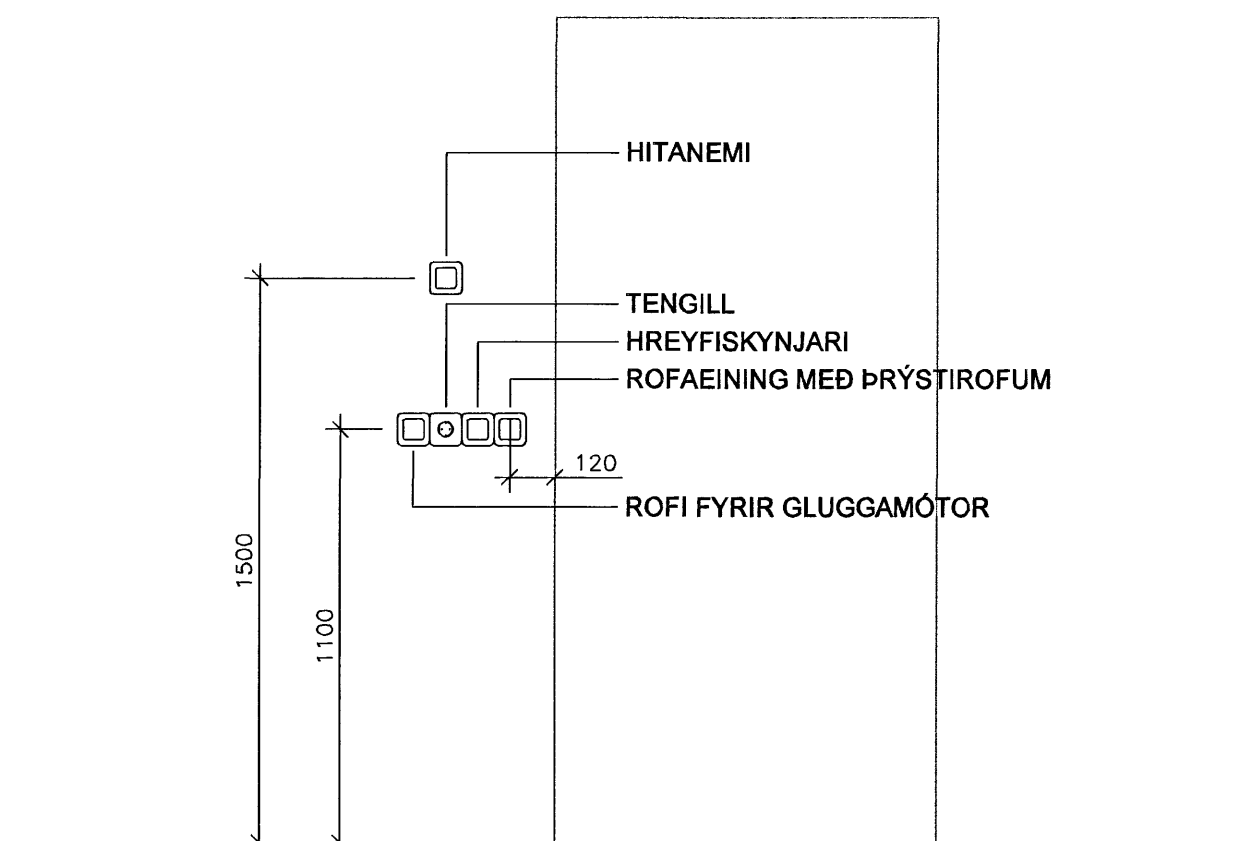


**GESIS TENGIKERFI LAMPA:**

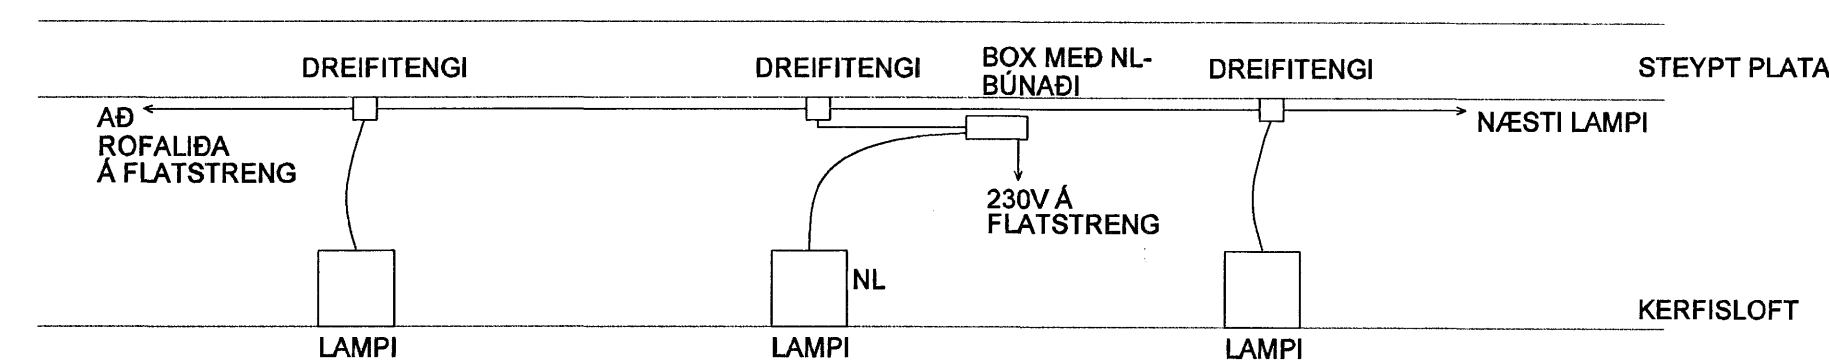

**ÚTBODSTEIKNING**  
SMÆKKUÐ TEIKNING  
A-1 A-3

**FLENSBORGARSKÓLI**

HÚS A HÚS B HÚS C

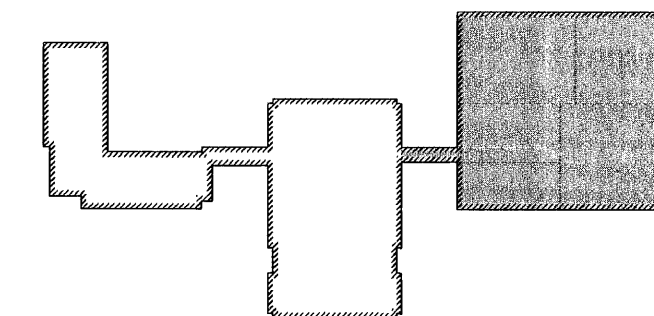

**ATHUGASEMDIR - LÁGSPENNA:**

HULDAR LAGNIR ERU IDREGNAR Í 16mm PLASTPÍPUR, NEMA ANNAÐ SÉ TEKID FRAM Á TEIKNINGU.  
 ALLAR SÝNILEGAR LAGNIR Í LOFTUM ERU UTANÁLIGGJANDI JÁRNSTÁL-PIPULAGNIR.  
 HÆÐIR TENGLA FRÁ FULLFRÁGANGNU GÓLFI ERU 1100mm, NEMA ANNAÐ KOMI FRAM Á TEIKNINGU.  
 ALLIR TENGLAR Í ELDHÚSI EIGA AÐ VERA AF VARNARFLOKKI IP44, MEÐ LOKI.  
 ALLIR ROFAR Í ELDHÚSI EIGA AÐ VERA AF VARNARFLOKKI IP44.  
 HÆÐ TENGLA VIÐ ROFA SÉ Í SÖMU HÆÐ OG ROFINN.  
 HÆÐIR ROFA FRÁ FULLFRÁGANGNU GÓLFI ERU 1100mm, NEMA ANNAÐ KOMI FRAM Á TEIKNINGU.  
 ÖLL MÁL ERU GEFIN UPP Í mm OG ER ALLTAF MIÐAÐ VIÐ FULLFRÁGANGIÐ GÓLF EDA VEGGI.  
 ÖLL MÁL MIÐAST VIÐ MIÐJA DÓS, NEMA ANNAÐ SÉ TEKID FRAM.  
 VISAÐ ER TIL SÉRTEIKNINGA ARKITEKTS VARDANDI NÁKVÆMAR STAÐSETNINGAR Á BÚNAÐI OG INNRETTINGUM.  
 GREINAR ERU EKKI SÝNDAR Í ÖLLUM TILFELNUM AÐ TÖFLU, EN ERU ÞÁ MERKTAR VIÐKOMANDI TÖFLU.  
 MÁLSTRAUMUR ROFA OG TENGLA SKAL VERA MINNST 10 A.  
 MÁLMHLUTA LAGNA, STRENGSTIGA, LAMPA OG RAFBÚNAÐAR SKAL JARÐBINDA VANDLEGA.  
 STAÐSETNING TENGLARENNU ER UNDIR GLUGGA NEMA ANNAÐ KOMI FRAM Á TEIKNINGU.  
 ÞESSAR ATHUGASEMDIR EIGA VIÐ EF ANNAÐ KEMUR EKKI FRAM Á TEIKNINGU.

C	28.06.07	LAMPASKÝRING	BSG/ÖG
B	12.09.05	EIB SKÝRING	BSG/ÖG
A	03.06.05	VERKTEIKNING	-

Úg. Dags. Skýring Hannað/Yfirfand  
 ARKITEKTASTOFAN OG  
 Söfnun 1. tps Reykjavík  
 Ólafur Guðmundsson  
 Kt: 020295-4629



**VERKFRÆÐISTOFA**

BEJARHRAUNI 20 · 220 HAFNARFJÖRÐUR · KENNIT. 710796-2899

Áritun séðhömnuðar	ÓRN GUÐMUNDSSON KT. 220961-2739			
Verkhöf	BREKKUGATA 19 HAFNARFJÖRÐUR			
Verkhöf	RAFKERFI ATHUGASEMDIR OG SKÝRINGAR LÁGSPENNA, LAMPAPLAN OG SMÁSPENNA			
Hannað	Teiknað	Yfirfand	Kvarði	Síða
BSG	BSG	ÖG	- / A1	-
Dags.	Verkefni	Teikning	Útgáfa	
03.05.2005	04836	Y-R A-1	C	