


## Biti undir plötum á efri og neðri hæð 1 : 50

### Járn í efri brún bita

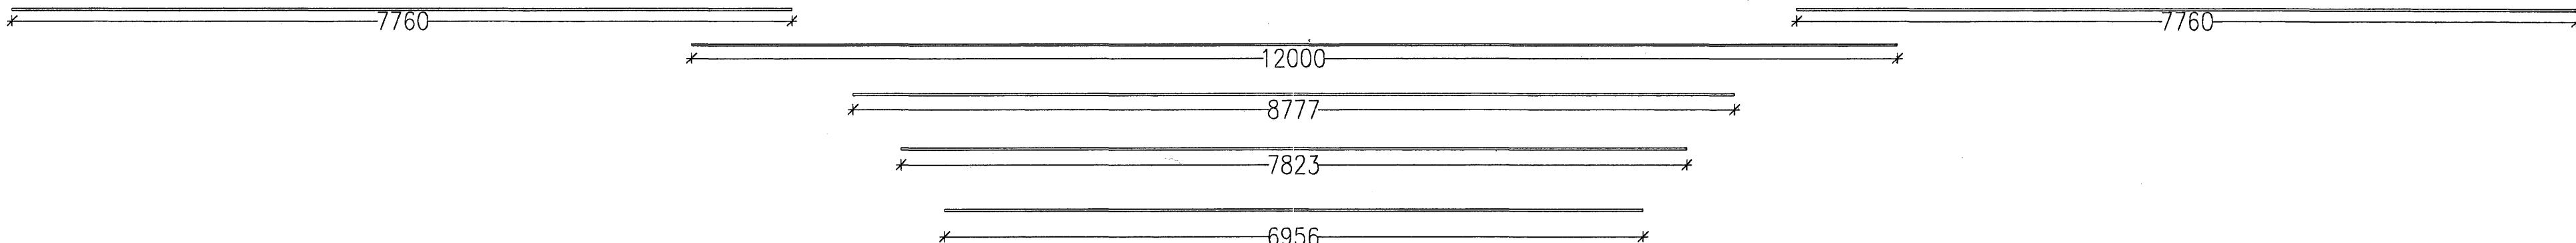


### Biti hliðarmynd 1 : 50

2 K 20 ystu járn í efra lagi toppjárna, óstytt alla lengd bitans  
2 K 20; má skeyta á þessu bili, skeytilengdir 100 cm


2 K 20 ystu járn í efra lagi toppjárna eftir allri lengd bitans

2 K 20 ystu járn í efra lagi toppjárna, óstytt alla lengd bitans  
2 K 20; má skeyta á þessu bili, skeytilengdir 100 cm

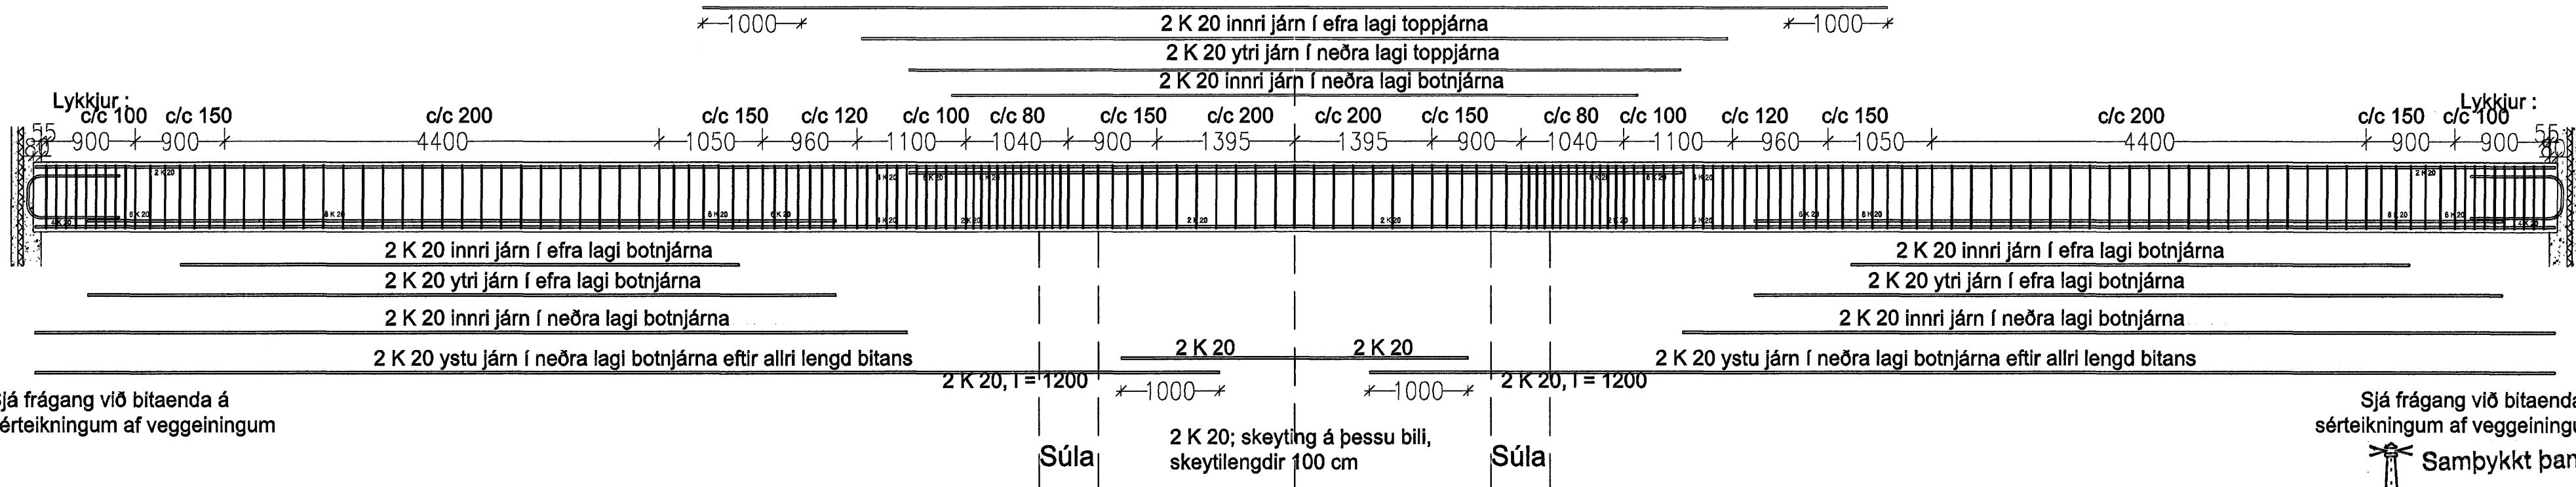

Sjá frágang við bitaenda á sérteikningum af veggeiningum  
Samþykkt þann 11 JUNI 2007

Byggingfulltrúinn í Hafnarfirði  
F.h.Sigurbjartur Halldórsson

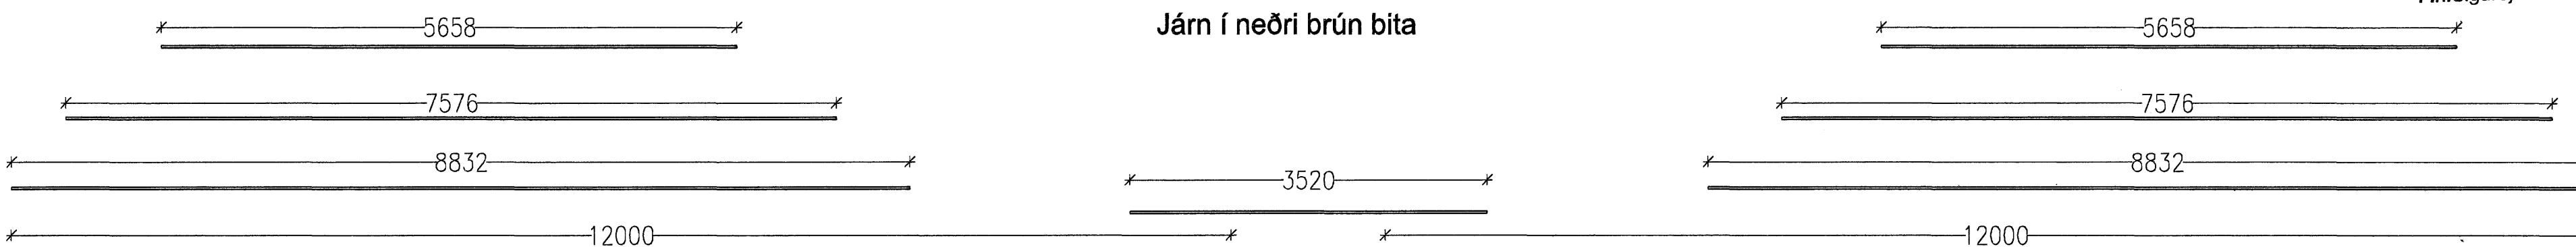

### Járn í neðri brún bita

Nánar um staðsetningu járn á járnalistu

Verkfraeðistofa	Halldórs Hannesson s. 5654355 Gunnarssundi 10 Hafnarfirði
Norðurhella 5 Hafnarfirði	Mkv. 1 : 50
Biti undir plötum	Reiknað H.H.
	Teiknað H.H.
	Kt. hönnuðar 141139-2159
	Breytt 10. maí 2007
Verk: Norðurhella 5	Teikning nr.: 1.08
	Dags.: 25. mars 2007

10/5/07/10/07