


Snið A-A

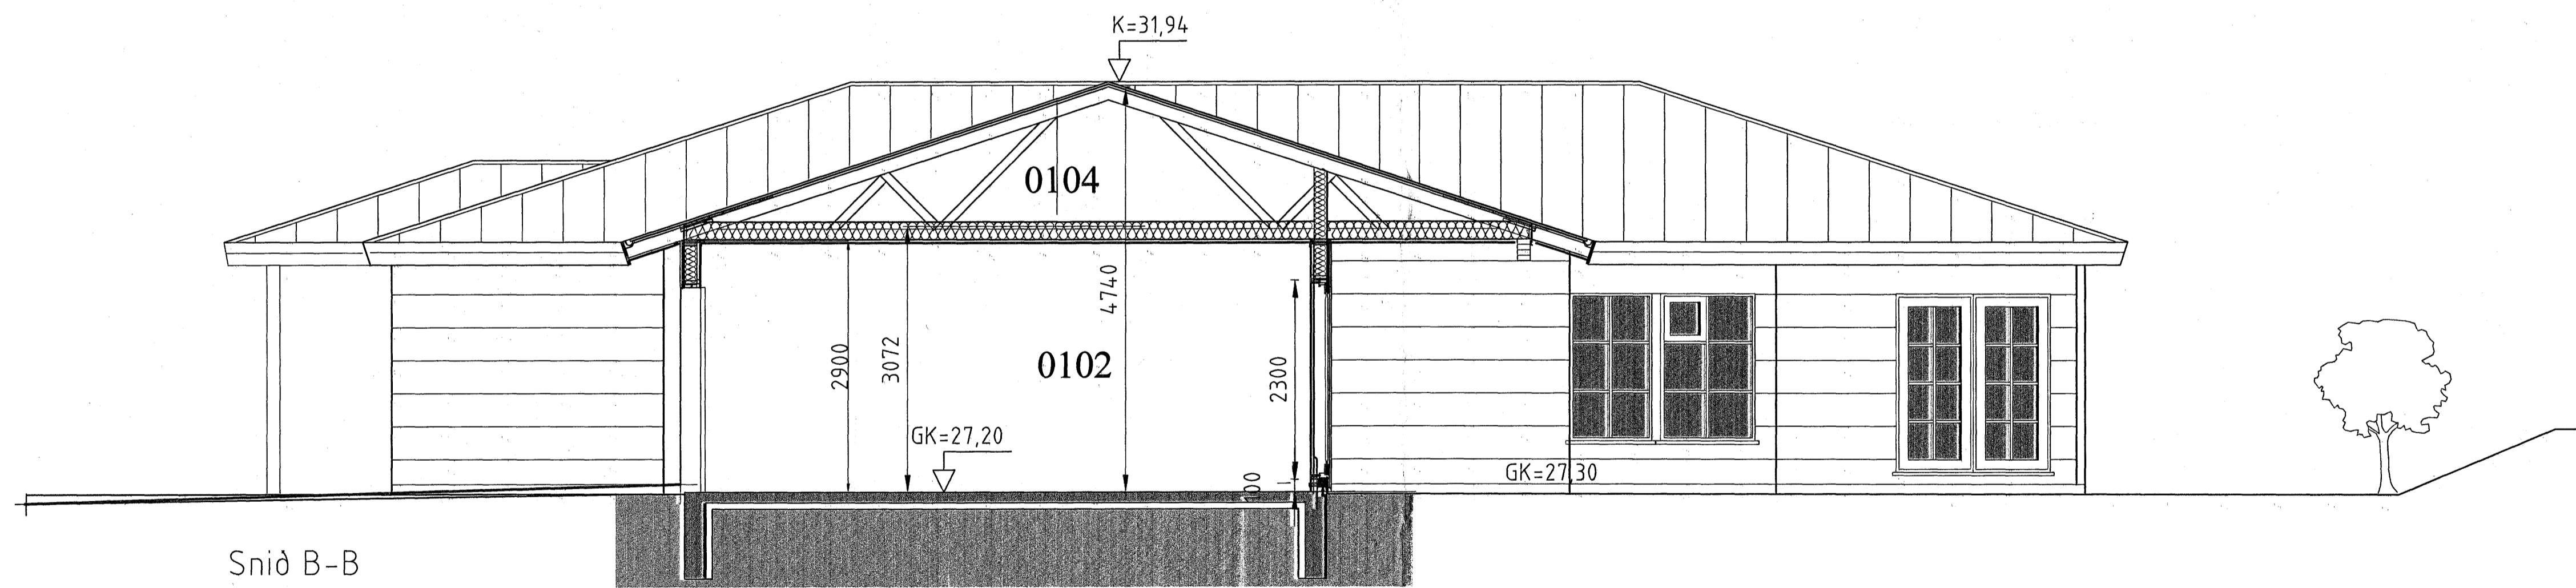

Snið B-B

Samþykkt þann
11 JUNI 2007
Byggingufulltrúinn í Hafnarfirði
F.h. Sigurbjartur Halldórsson

ATH: YERKTAKI YFIRFARI ÖLL MÁL ÁÐUR EN FRAMKVÆMDIR
ÓSAMRÆMI Í TEIKNINGUM TILKYNNIST TEIKNISTOFUNNI
ÖLL VAFAÁTRÍÐI SKAL BERA UNDIR TEIKNISTOFUNA.

SGHUS		AUSTURVEG 49 HVA SELFOSI SÍM 402 2024 FAX 402 2021 NETFANG sg@sghus.is VEFANG www.sghus.is	
es		TEIKNISTOFAN SUÐURLANDSBRÁUT 48 S: 588-7344 FAX: 588-7343 NETFANG: kastor@simnet.is	
HAFRAVELLIR 9 HAFNARFIRÐI			
SNID		HW	150
		HW	
		HW	
UNNAB	Kjarfan	TEIKNAB	Bjarni
VERKNEIÐ	6079	VERKNEIÐ	Vnr 6079 HAFRAVELLIR 9.dwg
SÁÐGETNING		SÁÐGETNING	
20.03.2007		20.03.2007	A01