

SKYRING
 Innfeld ljós í skyggni.
 Strengur 3x1.5q dreginn í rör á milli lampna.
 Ganga skal frá endanlegri tengingu lampna.


Strengur 3x1.5q dreginn í rör.

Bráðabyrgðatenging fyrir útlífis

Lampar í skyggni

Hönnuður:
 STH
 Yfirfarð:
 M.M
 Samþykkt: Davíð Svavars
 KE 100356-3336

Breytingar:

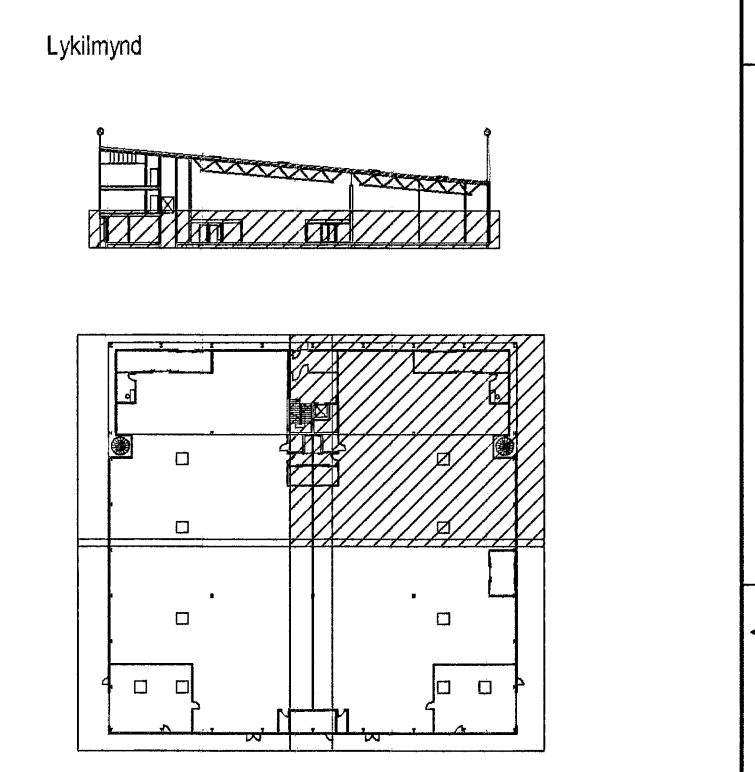

Aðalhönnuður:
Sig. Hall

Verslunnarhúsnæði
 Tjarnavellir 11
 220 Hafnarfjörður

Raflagnir
 1. Hæð
 Mkv: 1:50


RTS
 VERKFRÆÐISTOFA

Grensásvegur 3
 108 Reykjavík
 Sími 520 9900
 Fax 520 9901
 www.rts.is

FRV
 FRV
 FRV

Attek gæðvottun skv
 SS EN ISO 9001:2000

 FS 88744

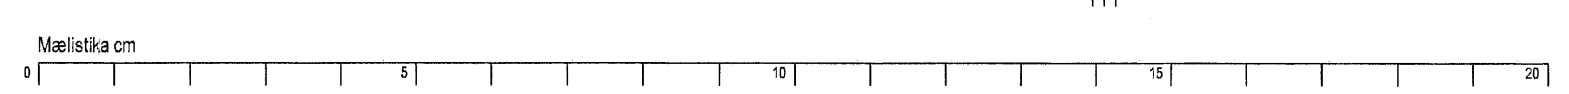

34-2032-1- 011602 A
 7. mars 2007