
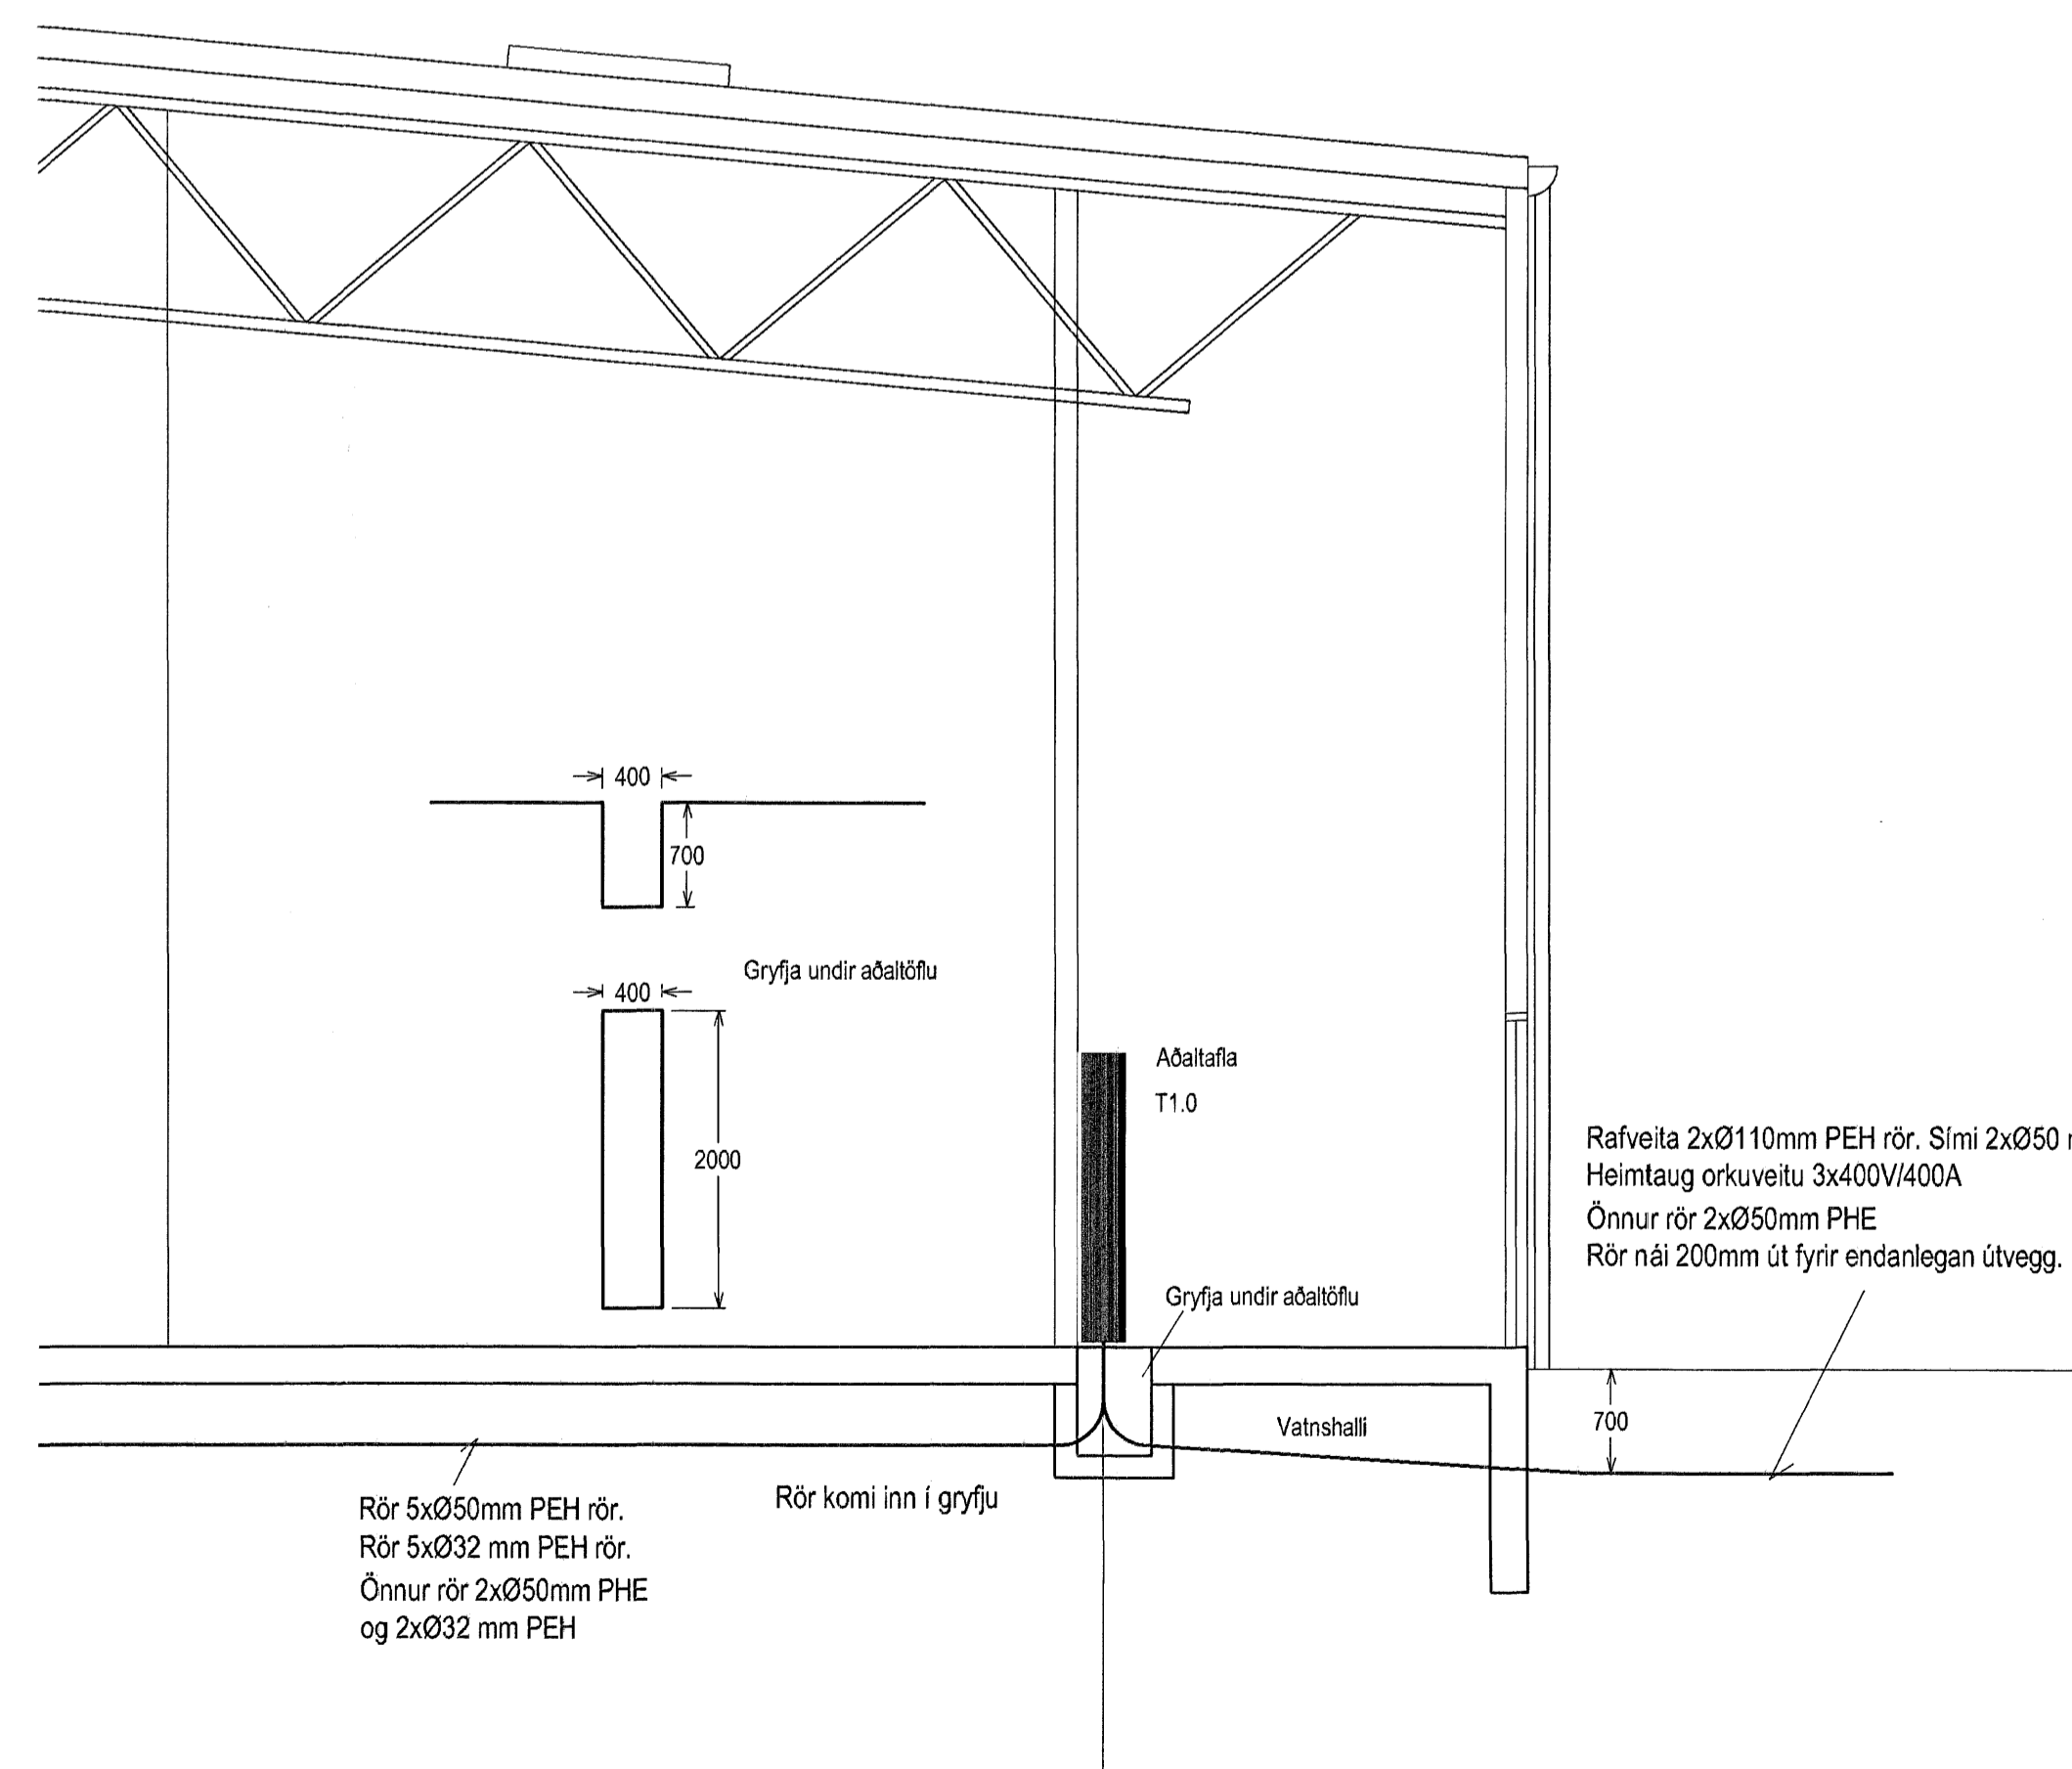
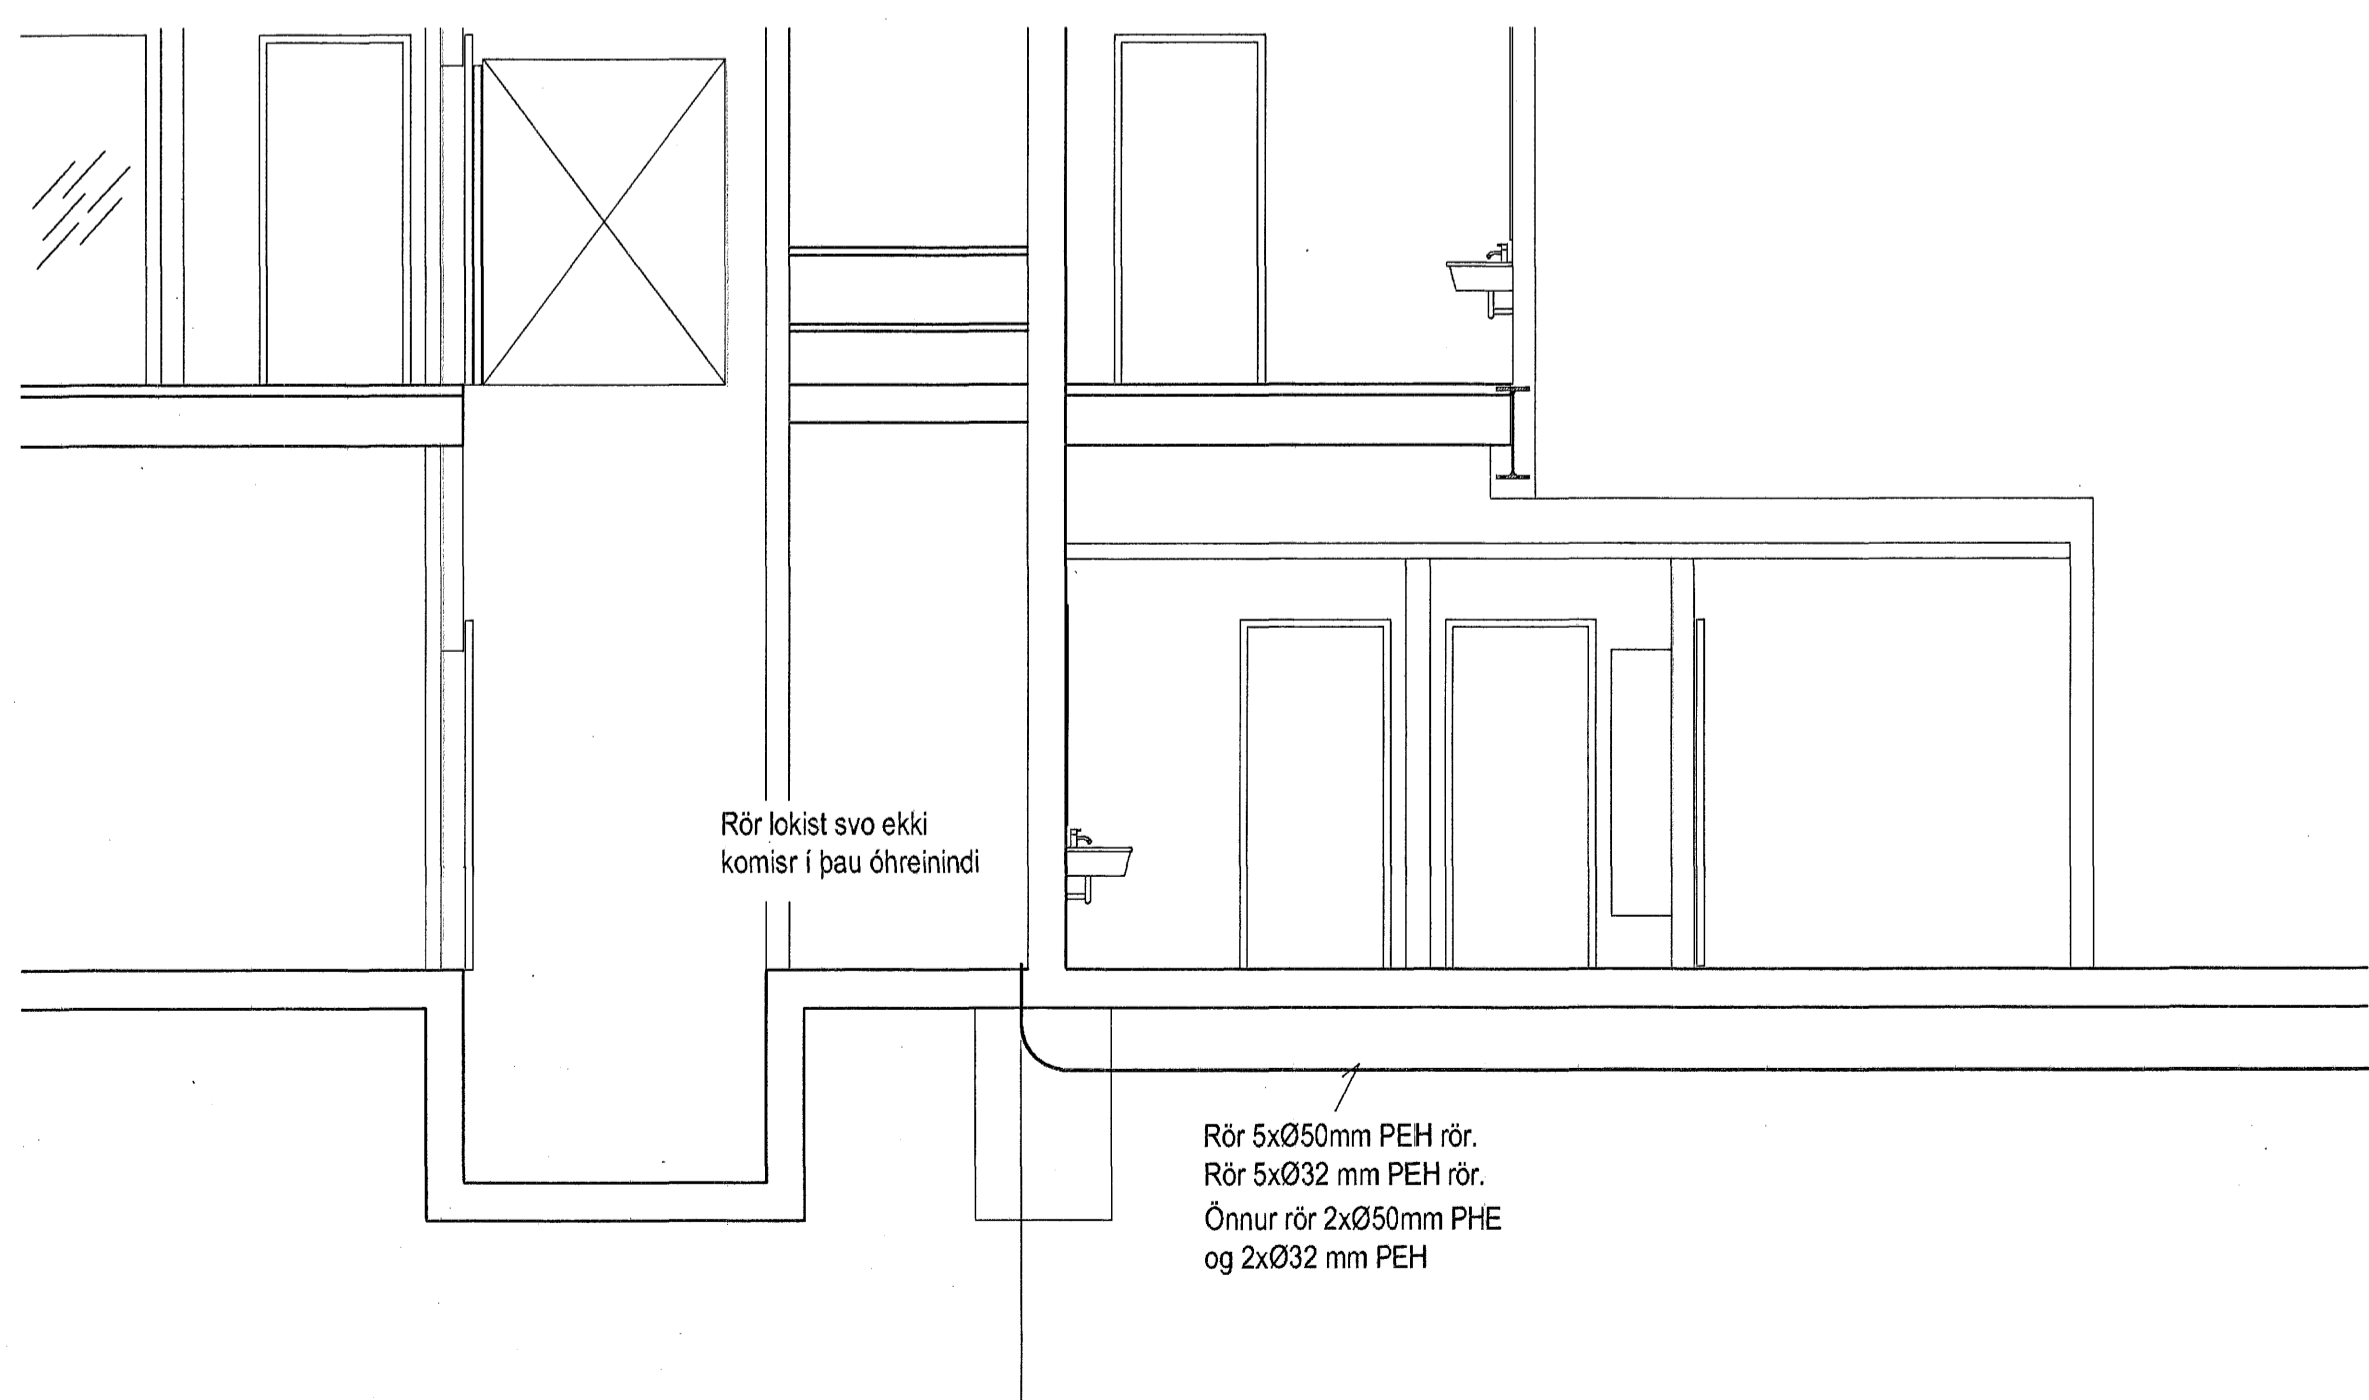


12 11 V 10 9 8 7 6 V 5 4 3 2 1

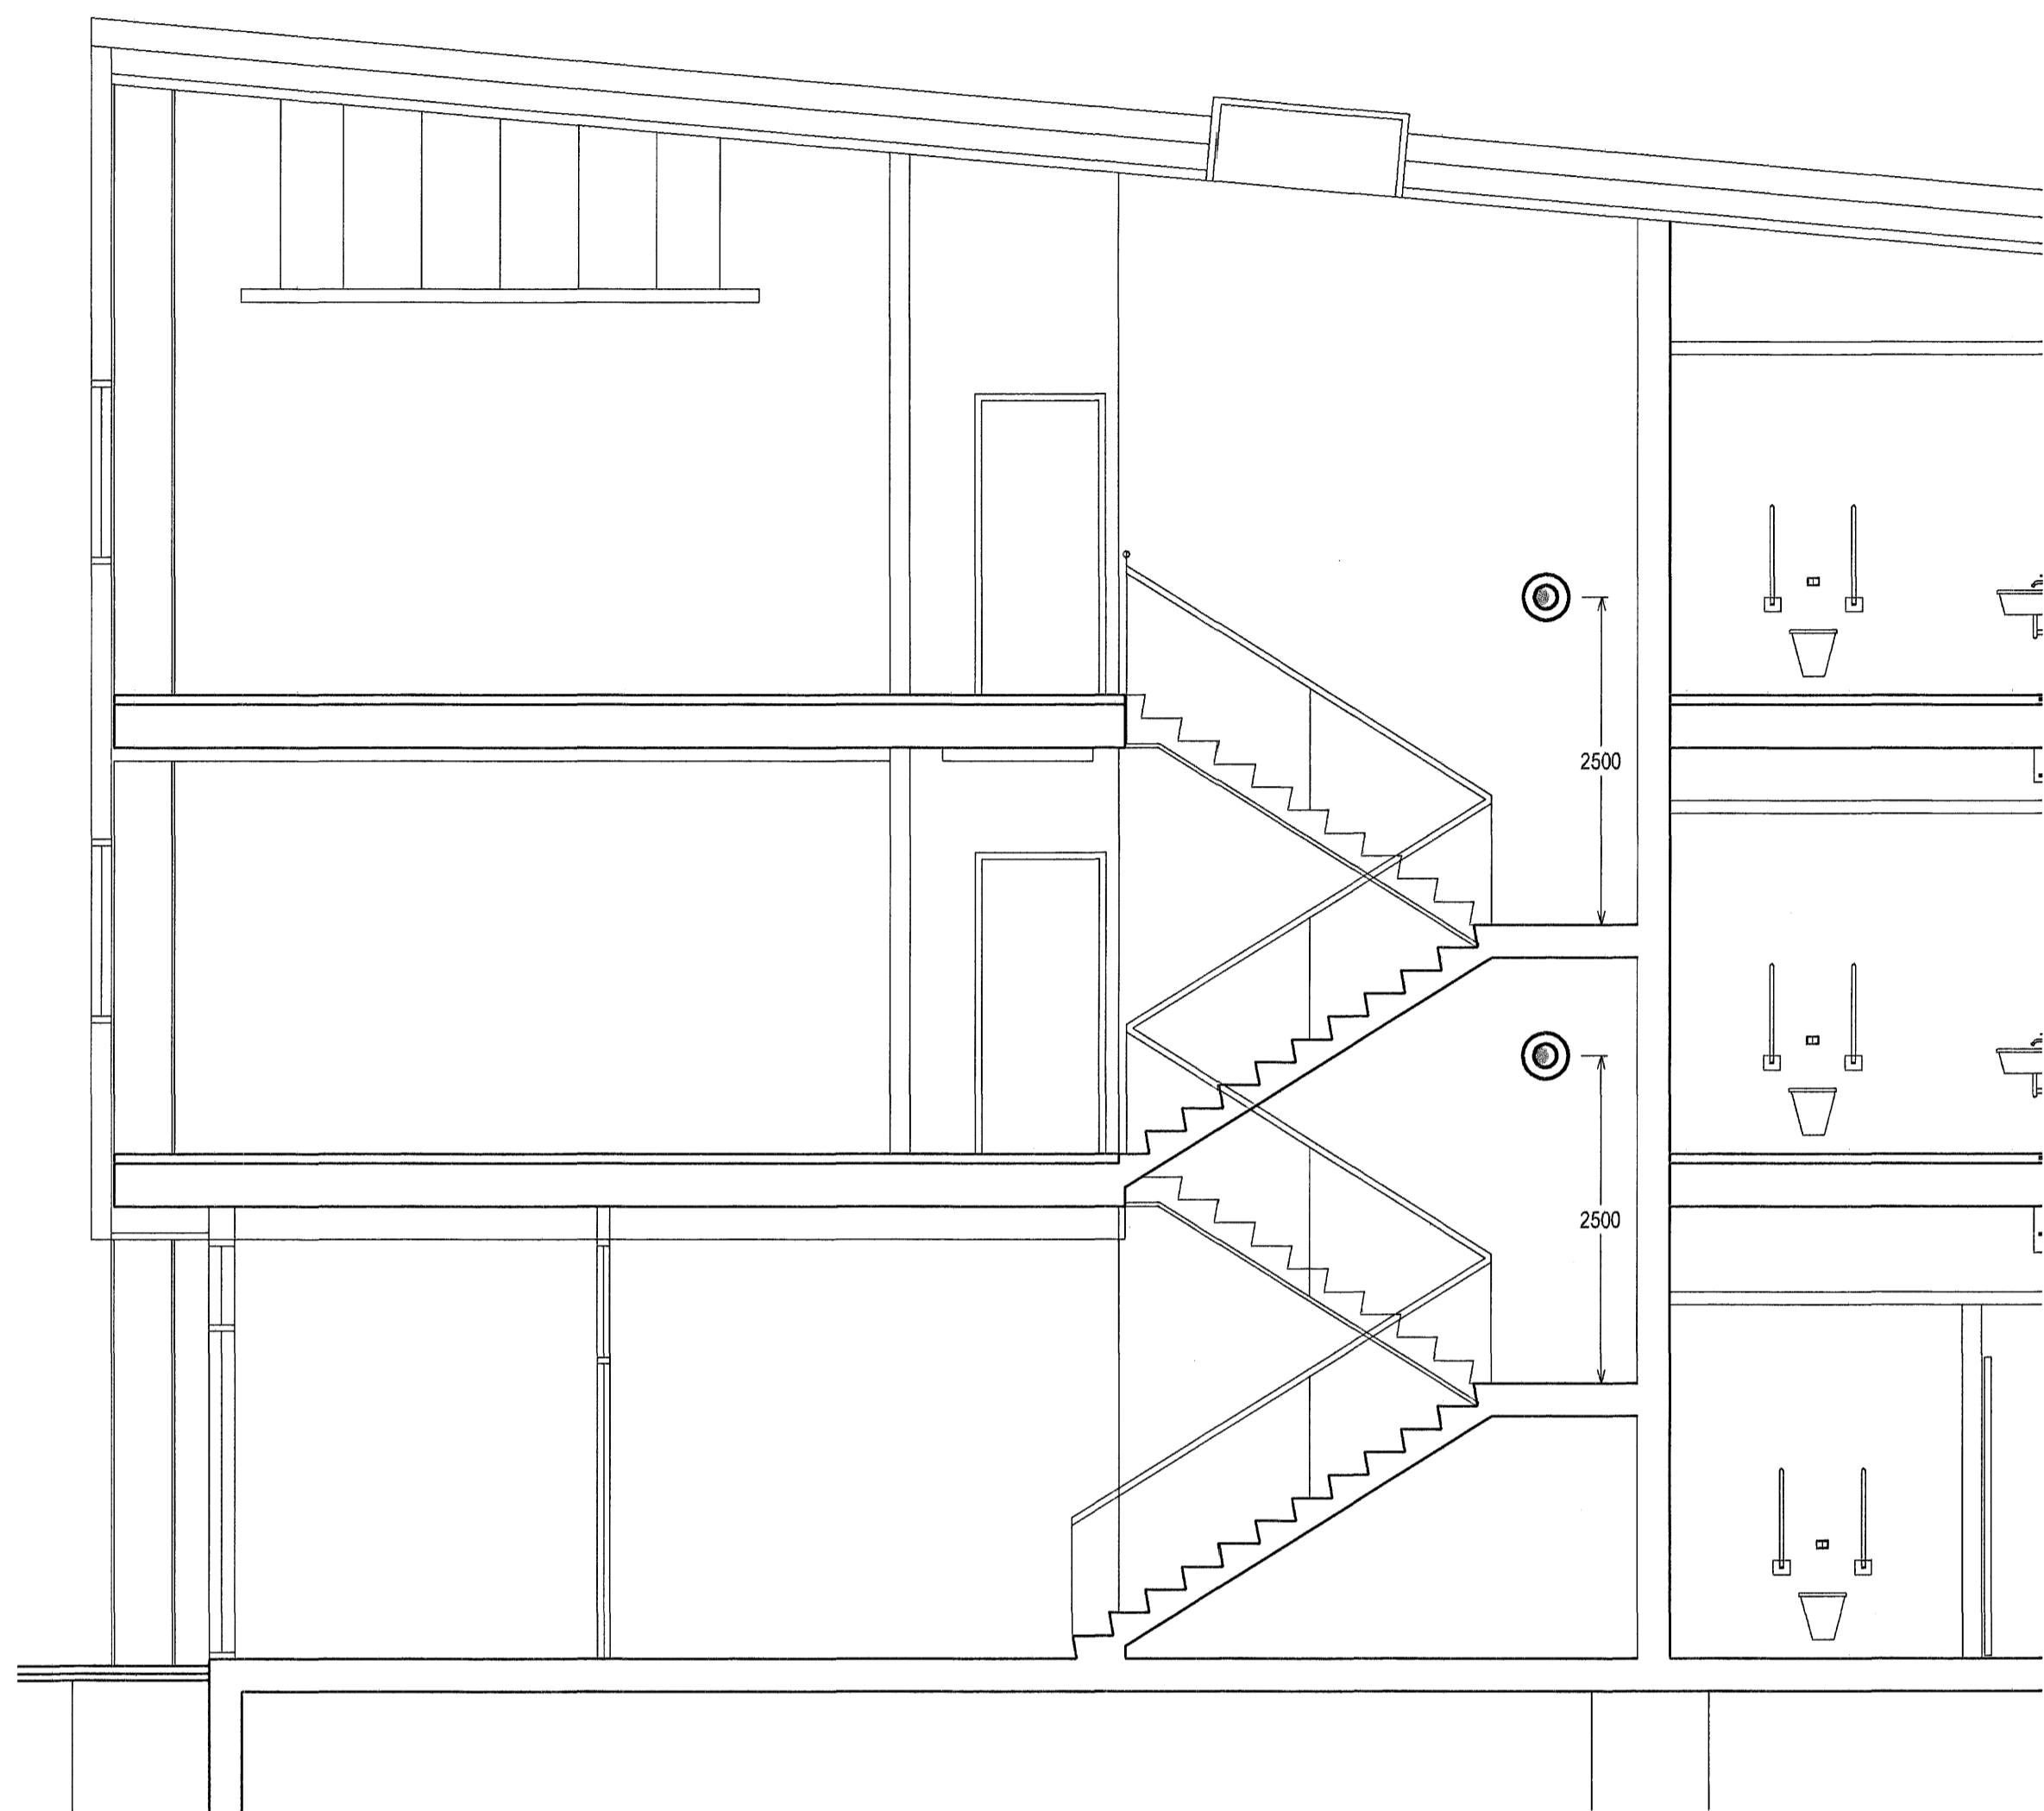

12 11 V 10 9 8 7 6 V 5 4 3 2 1

Höfnuður:  
STH  
Yfirfarir:  
M.M  
Samþykkt: Davíð Sóljason kt: 100356-3336

Breytingar:


Lykilmynd

Aðalhöfnuður:

*in (sk)*

Verslunnarhúsnæði  
Tjarnavellir 11  
220 Hafnarfjörður

Skýringamyndir  
Snið Aðaltafla, stigagangur  
Mkv: 1:50

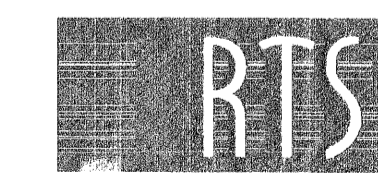

VERKFRÆÐISTOFA

Grensásvegur 3  
108 Reykjavík  
Sími 520 9900  
Fax 520 9901  
www.rts.is



34-2032-1-

7. mars 2007

xx0502

A

