

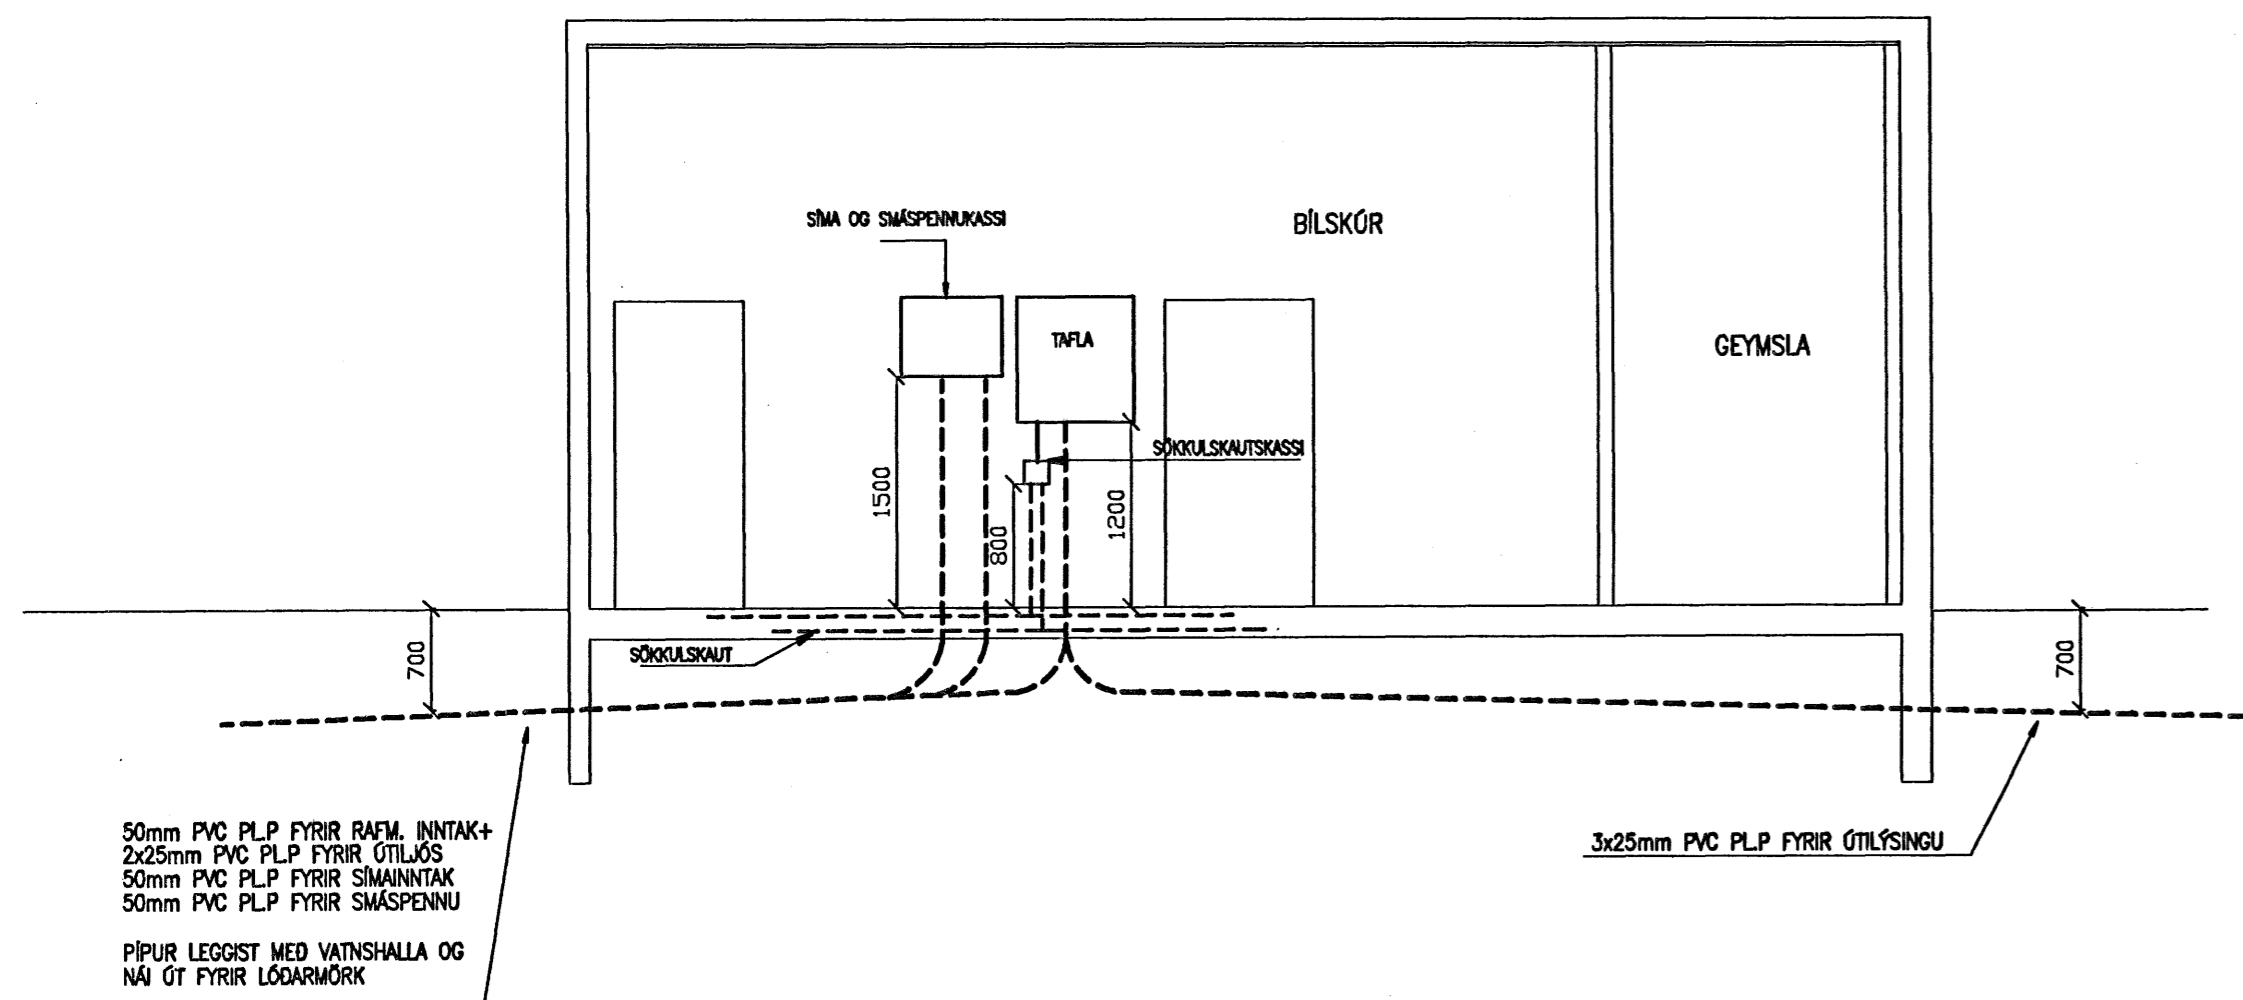



AFSTÖÐUMYND M=1:500

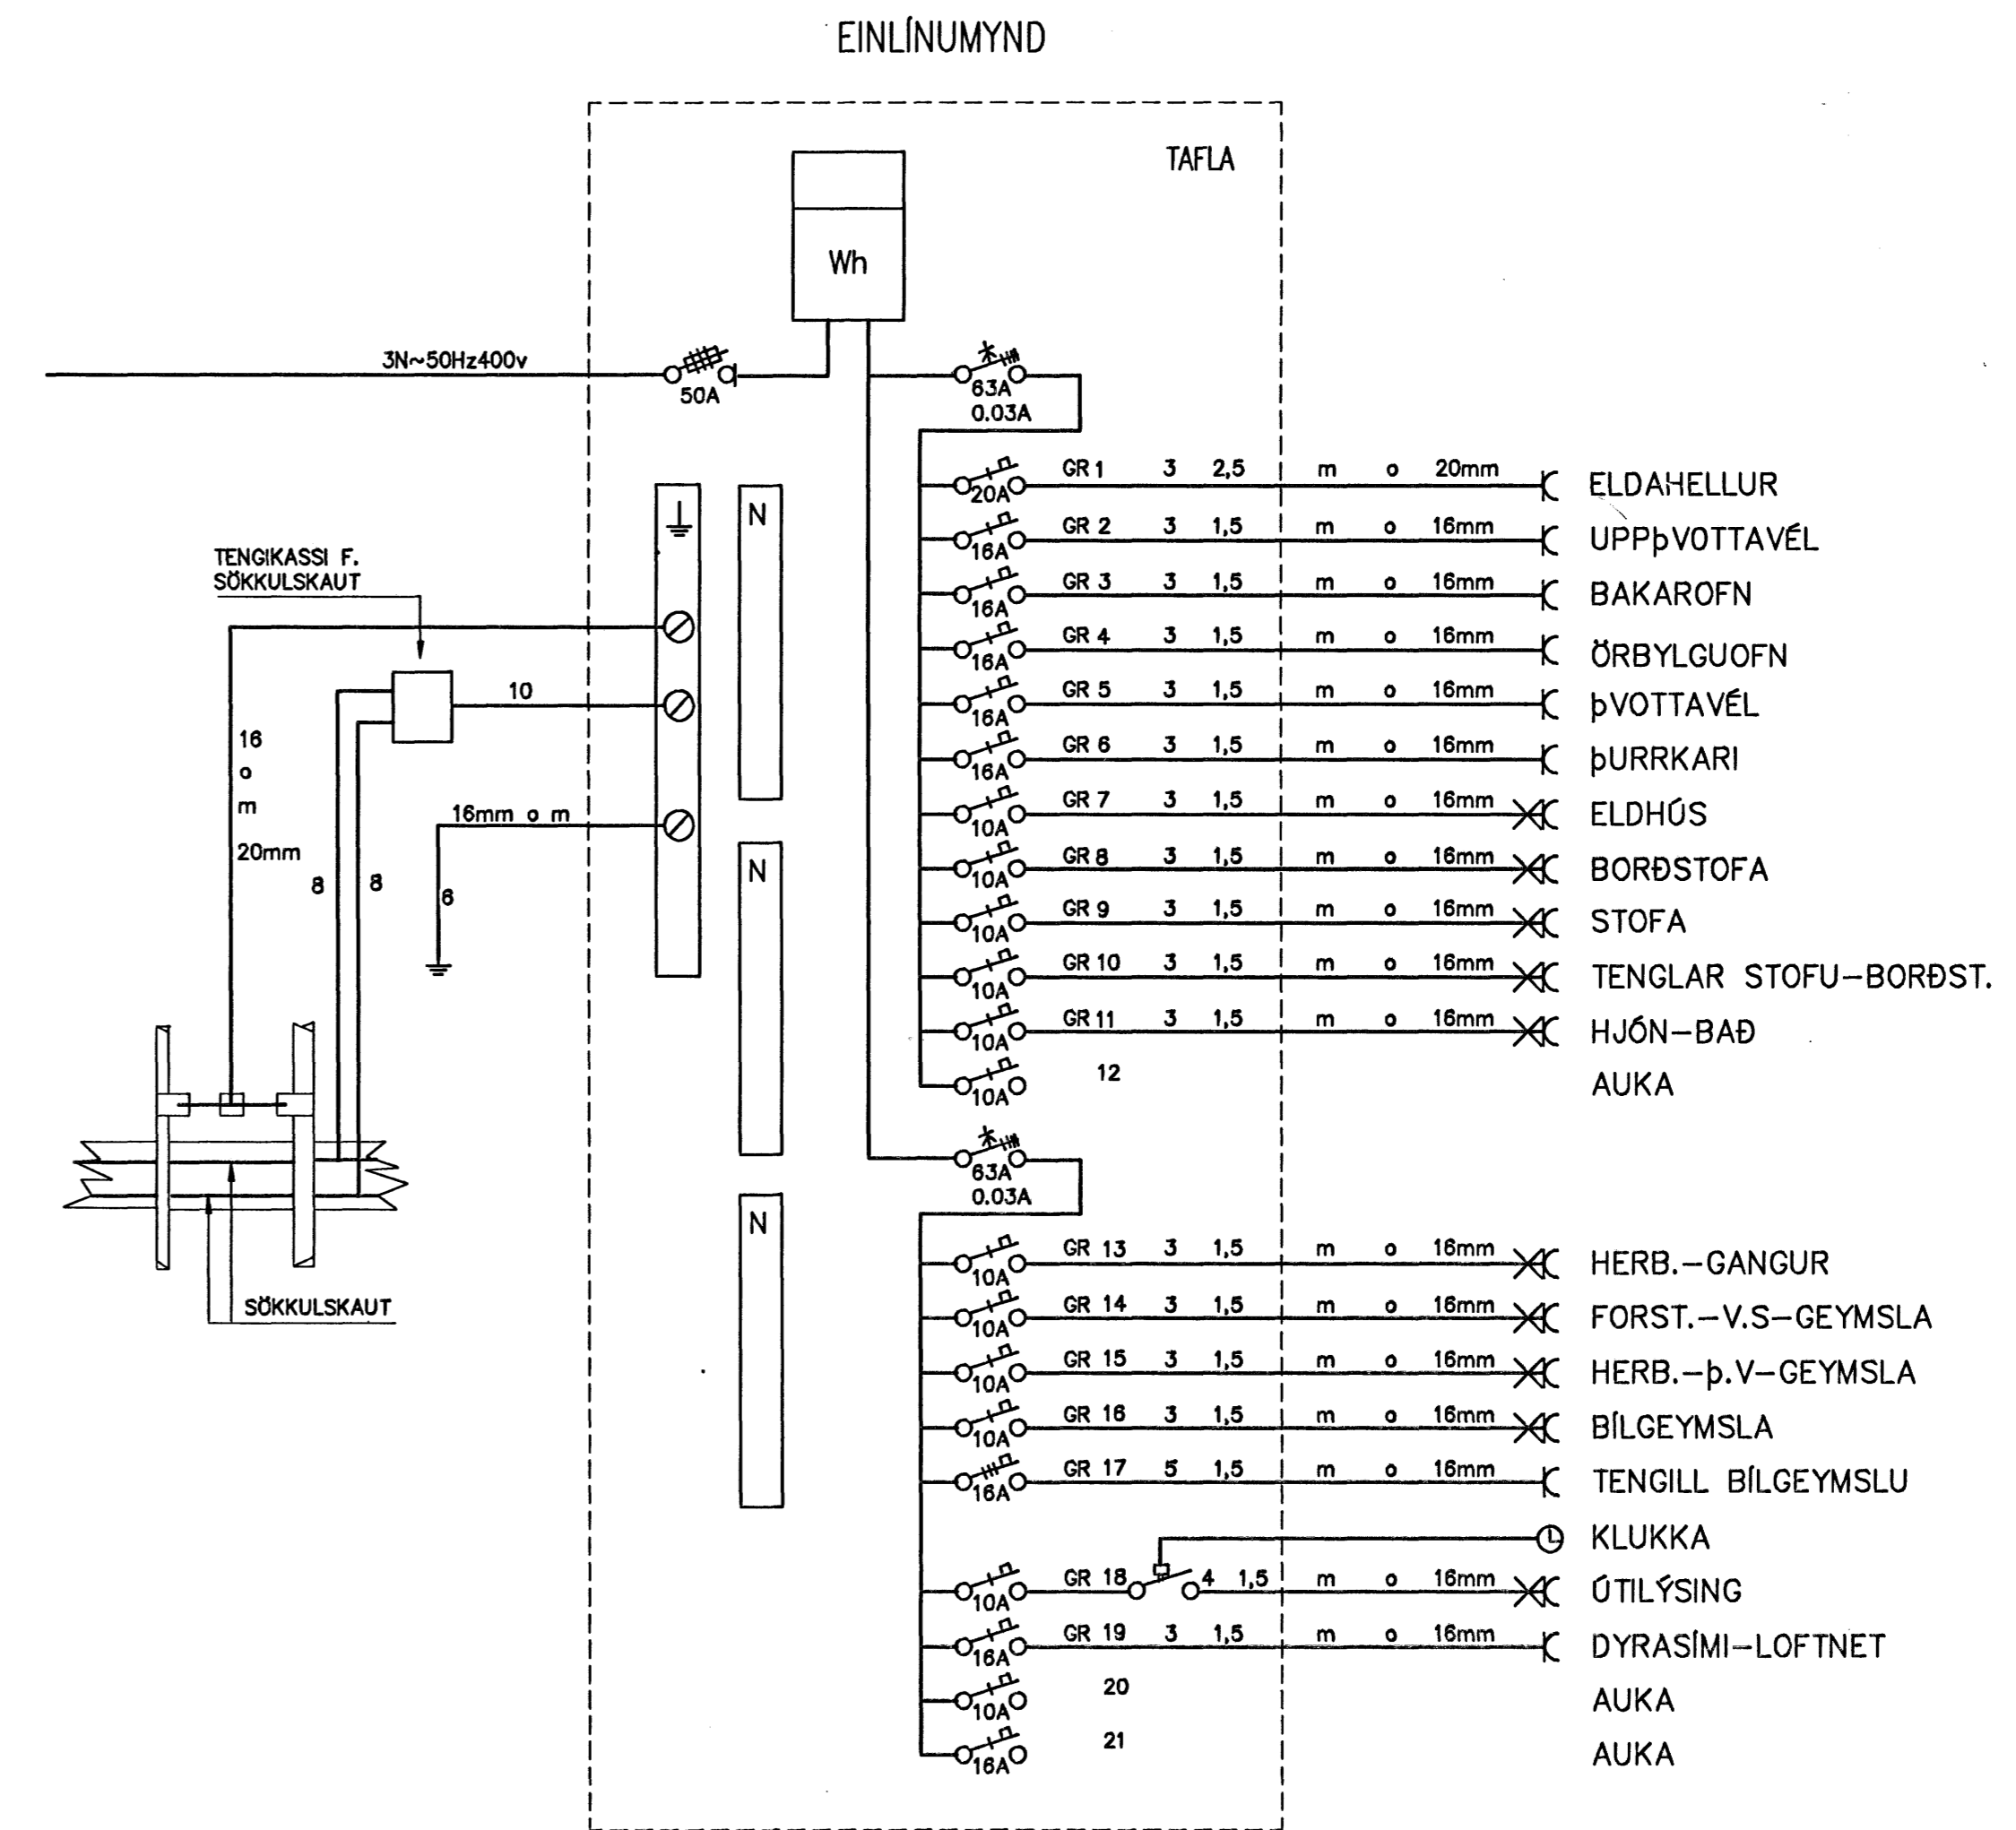

SNID UM INNTAK M=1:50

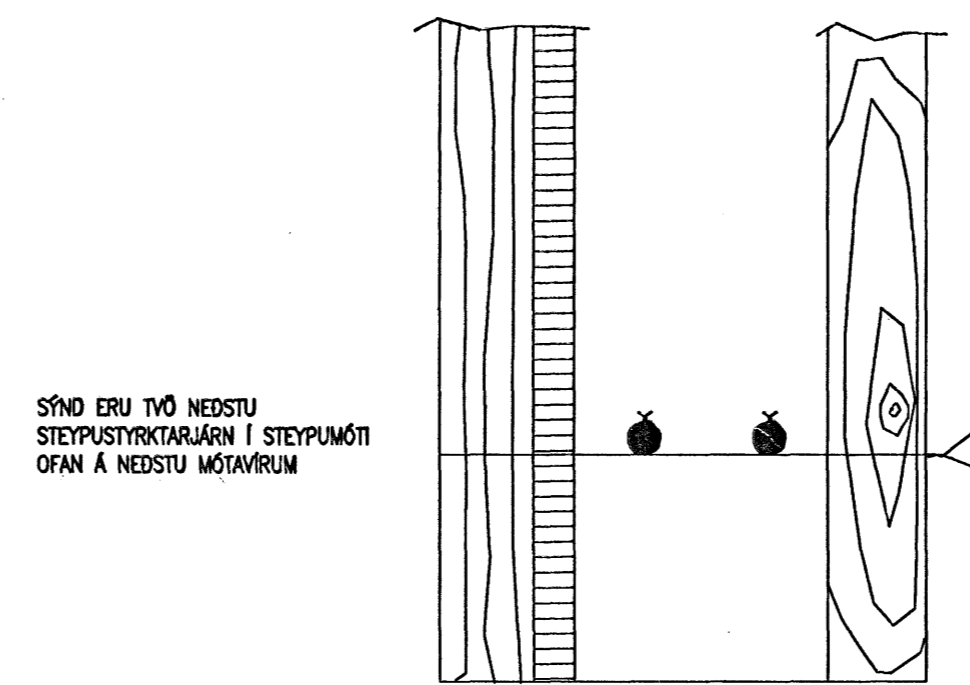


SNID Í SÖKKULVEGG

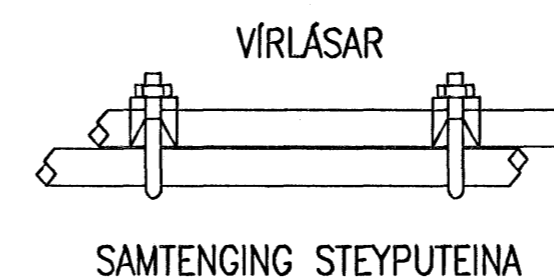

SETJA SKAL TVO VÍRLÁSAR Á HVER SAMSKYFTI

TENGA SKAL SAMAN TVO NEDSTU JÁRNIN Í SÖKKULVEGGJUM ALLAN ÖÐRINGINN OG AD UPPTAKI Í TENGIBOX. Í RADHÓÐ, PARRHÓÐ OG HLUÐSTED HÚS ER LEYFLEGT AD TENGA SAMANLEGAN ÖÐRING EN TENGIBOX OG TENGING VERDI VÍD HVERJA HEMTAUG.

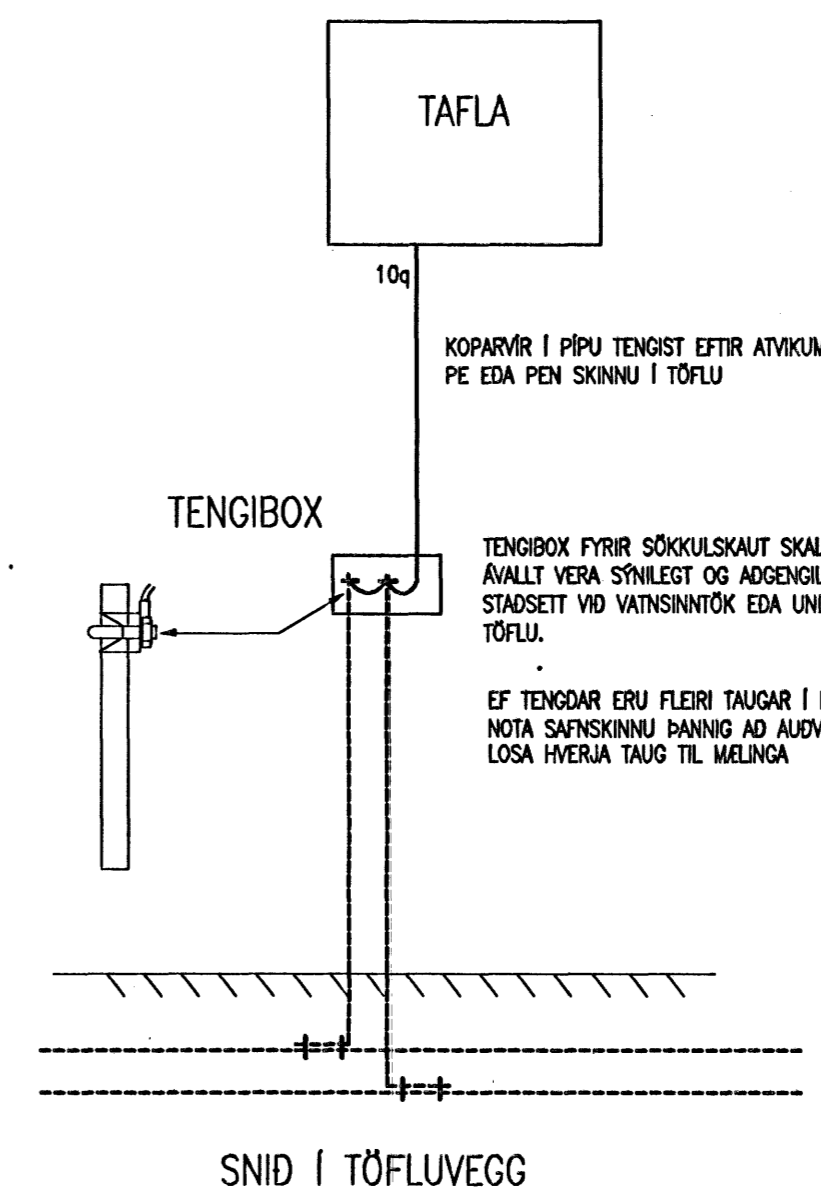

SNID Í TÖFLUVEGG

SKÝRINGAR:

LAGNIR SKULU VERA HULDAR 16mm PÍPULAGNIR OG TAUGAR 3x1,5q
 SMÁSPENNULAGNIR SKULU VERA 20mm PÍPULAGNIR
 HÆÐ Á TENGLUM SKAL VERA 20cm
 HÆÐ Á ROFUM SKAL VERA 110cm
 HÆÐ Á VEGGDÓSUM SKAL VERA 200cm
 ÞAR SEM ROFAR OG TENGLAR ERU SAMAN SKULU TENGLAR VERA UNDR ROFUM.
 ÖLL MÁL ERU MIDUD VÍD FULLFRÁGENGIN GÓLF OG Í MIDJA DÓS.
 MÁLSTRAUMUR ROFA OG TENGLA SÉ 10A

NEMA ANNARS SÉ GETID

RTK
 RAFTEIKNISTOFA
 THOMAS KAABER

SKÓLAVÖRUSTIG 3
 SÍ: 552 1266 FAX: 552 8266
 E-MAIL: rtk@ak3.is
 KT: 420198-2999

HAFRAVELLIR 3
 HAFNARFIRÐI
 HEIMTAUGARTEIKNING
 AFSTÖÐUMYND-SNID UM INNTAK
 EINLÍNUMYND-SKÝRINGAR

D. JAN.07	BL01	AF02	MKV.1:500/1:50
H. JPH	T. JPH	Y. TK	
SAMP. Thomas Kaaber	VERKNR. 1233	TEIKNR. 01	