

VEITUR: HITI, RAFMAGN, GAGNVEITU  
IÐRATTARÖR AÐ MELAGRIND I HÖSI,  
RÖRRASTERÐ OG FRÁGANGUR SAMKVÆMT  
LEIÐBEININGUR DRUKVEITU:  
3 STK: Ø50 OG 1 STK: Ø110.  
NOTA SKAL VEGG OG GÖLFMÁTA.

MELAGRIND: VATN, HITI,  
RAFMAGN, GAGNVEITUR

**BYGGINGARLÝSING:**  
HÖS ER TIMBURHÖS Á STEYPTUM SÖKKLI. BURÐARVIRKI  
SÖKKLIS ER STEINSTEYPA ENNAGRUN BOTPLÖTU OG SÖKKLA  
SKAL VERA 75mm PLASTENANGRUN. BURÐARVIRKI VEGGA,  
SKALA OG ÞAKS SKAL VERA HRD. ENNAGRUN TIMBURVEGGJA ER  
150mm STEINKULL. UTAN Á VINDHÉTTINGU KEIÐUR LOFTFRÆST  
GRUND OG BÄRJAÐAN, LUGJANDI. ÞAKVIRKI ER ÚR TIMBRI OG  
ÞAKKLÆNING ÚR MÁLM. ENNAGRUN ÞAKS ER 200mm  
STEINKULL, MED ÞAKASFERRI AÐ INNAN VINDHÉTTINGU AÐ  
UTAN, LOFTFRÆSING 25mm, EN VÍÐ VEGG MULLI SPERRA Ø32  
Ø3000mm, BORDAKLÆNINGU Á SPERRUR OG TRÖÐRUPAPPA  
ÞAK Á, EN UTANST MÄLMKLÆNING. KLÆNING INNAN HÖS  
SKAL VERA AÐ MINNSTA KOSTI I 2. FLOKKI, NEMA Í SILVEYMSLU  
SEM SKAL VERA Í 1. FLOKKI. FRÁGANGUR OG SAMRÆMING  
HÆÐARLEGU LÖÐAR SKAL GERÐ Í SAMRÆMI VÍÐ AÐLUGJANDI  
LÖÐRISKEMMILA. SAMKVÆMT 1:50 Sp.  
BYGGINGARREGLUGERÐAR SKLA SETJA UPP SNÚGJÖRNDUR Á  
ÞAK OFAN VÍÐ INNGANGA OG GANGSTÉTT ÞAR SEM ÞAGJALLI  
ER MEIR EN 14°. EF ÞAGJALLI ER LINDRÍÐ, SKAL  
UPPSTÖLA JÄRNKLÆNINGU Á LEKTUR. LITAVAL SKAL VERA Í  
SAMRÆMI VÍÐ EIGNAÐA Á HVERJUM TÍMA. LYFJAKASSI SKAL  
VERA Í HÖSI. DRÖGULLI ER 14°. FRÁGANGUR  
SETLAUKASÞOTTIS SKAL VERA SAMKVÆMT 60. GREEN  
BYGGINGARREGLUGERÐAR, EN POTTUR SKAL VERA MED  
LÆSISLEGUR LÖK. FRÁGANGUR ANNSVEIÐAR SKAL  
VERA SAMKVÆMT 60. GRÆN  
VÍÐ SKÓLPALL ER GR FÚA VÖRÐU TIMBRI, HÆÐ UM 1600mm.

**STÆRÐIR:**  
STÆRÐIR RÝMA OG EIGNARHVAÐ SÁ SKÖNNARTÖFLU.  
NYTINGARHLUTFALL: n = 23,5/652,0 = 0,36


**LAGNALEIÐIR:**  
LAGNALEIÐIR ERU Í INNVEGGJUM, LOFTUM OG  
GÖLFPLÖTU. SÁ SÉMFYRDIR LAGNAHÖNÐA.

**KÖLUNARSTÖÐUR:**  
HÁMARKS GÖLTI KÖLUNARSTÖÐA, kg/göllu w/m<sup>2</sup>

ÖTVEGGUR	0,38
ÞAK	0,20
GÖLF Á FYLLINGU	0,30
GÖLF Á ÖPPHITURU RÝMI	0,30
GÖLF Á ÚTLOFTI	0,20
GLUGGAR, VEGIÐ MEDALTAL. Kg/gör	2,00
HURDIR	3,00

**ATLUGASEMDEL:**  
[B] - REYKSKYLIARI  
[L] - LOFTFRÆSING  
[GN] - GÖLFÞRÖRIFALL  
[bV] - ÞÖRÐUNARÞÖP

AFSTÆÐUMYND, 1:500

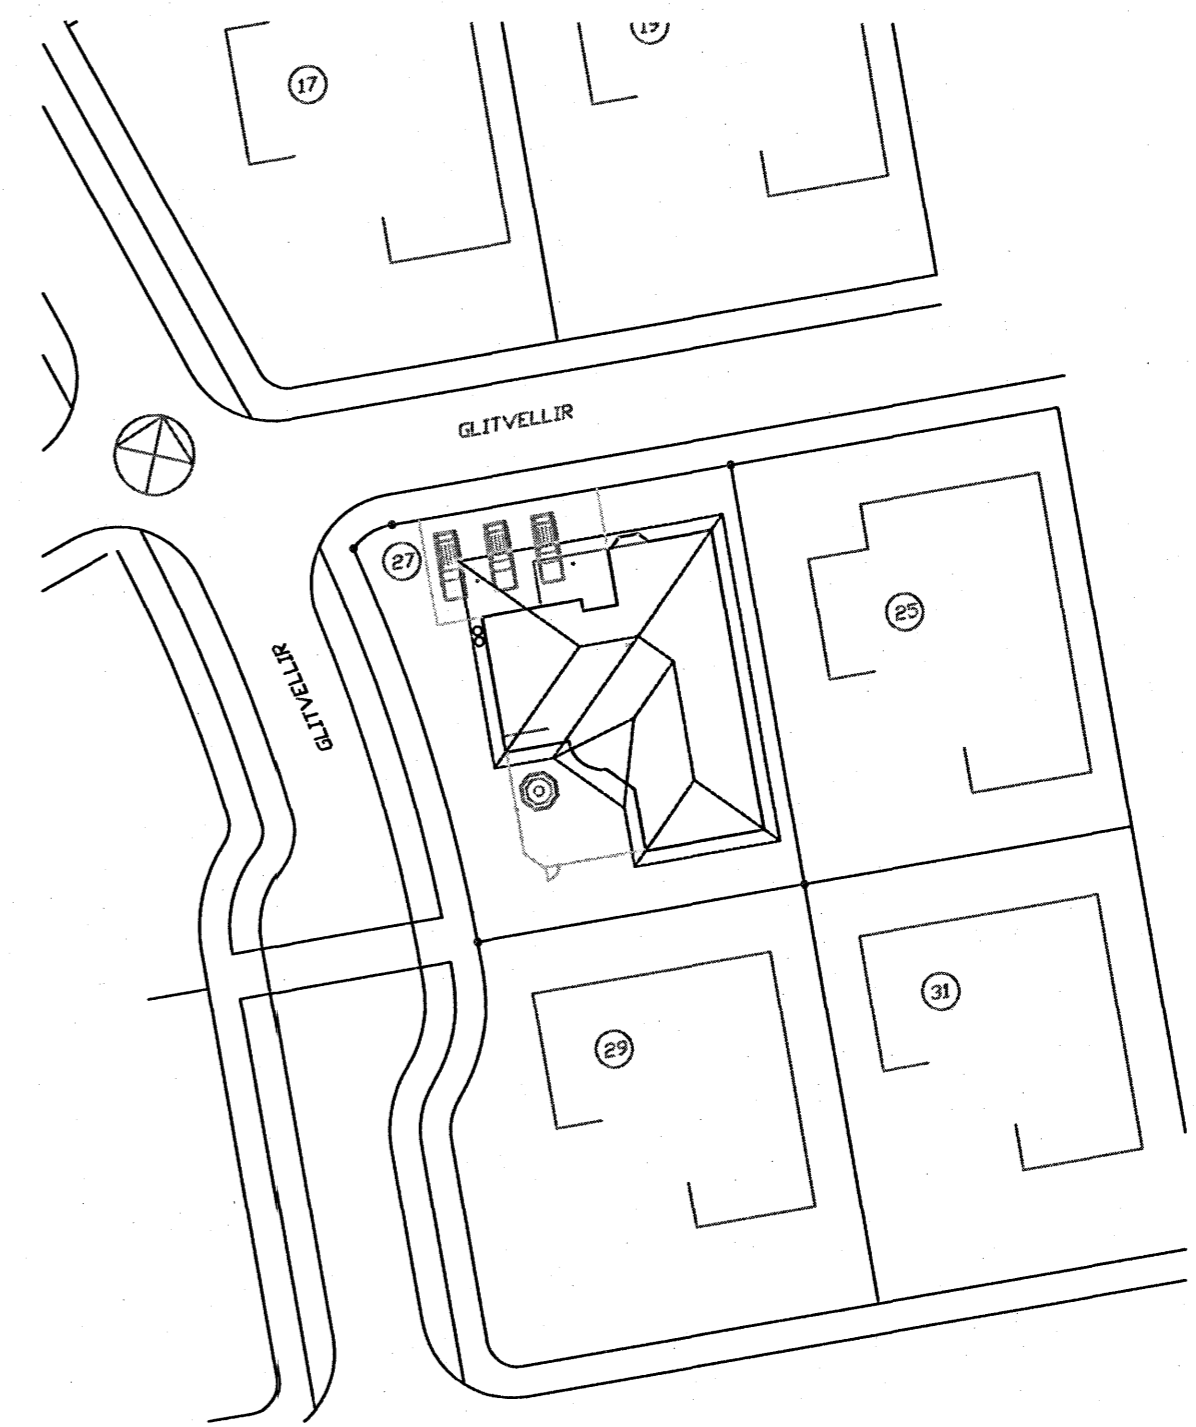

**FRÆRENNSLISLAGNIR:**  
PIÞUR ERU Í 1mm, HÆÐARTÖLUR (RÖTAR) ERU Í 1mm  
STÆRÐ Á PIÞUM ER INNRAÞVERMÁL. UPPOEFNAR  
HÆÐARTÖLUR ERU RENNSISBÖT Í RÖR. EFNIL FRÁGANGUR  
OG ÖLL VIKVA SKAL VERA SAMKVÆMT 60.  
SÉRSTAKLEGA SKAL NEFNT AÐ 150mm SANDLAG SÉ  
UMHVERFIS JARÐLAGNIR, EN TIL HLEÐAR OG OFAN VÍÐ  
JARÐVEGSLAGNIR, DEIN, KOMI DEINMÖL, STEINASTÆRÐ  
5mm TIL 20mm (SÁVAÐMÖL), SÉNA KOMI OFAN Á GLUGGUR.

Samþykkt þann  
15 JUNI 2007  
Byggingulltrúin: Hafnarfródi  
F.h. Sigurbjartur Halldórsson

**Fríðrik Ólafsson**  
Verkfræðingur  
Reykjavík 14, 128 - Reykjavík  
Símanúmer: 240330-4130. Sími: 896-3518

HEFINGU D.:	FRÖMULAGI:	FRÖMULAGI:
FÁ	FÁ	FÁ
01.04.2007	1:50	01.04.2007

Glitvellir 27, Hafnarfjörður  
GRUNNMYND LAGNA Á LÖÐ/SÖKKLI  
AFSTÆÐUMYND  
SKÝRINGAR

VERMÖÐUR:	BLAÐ:	ÖTUGA:
F00407010	50	