
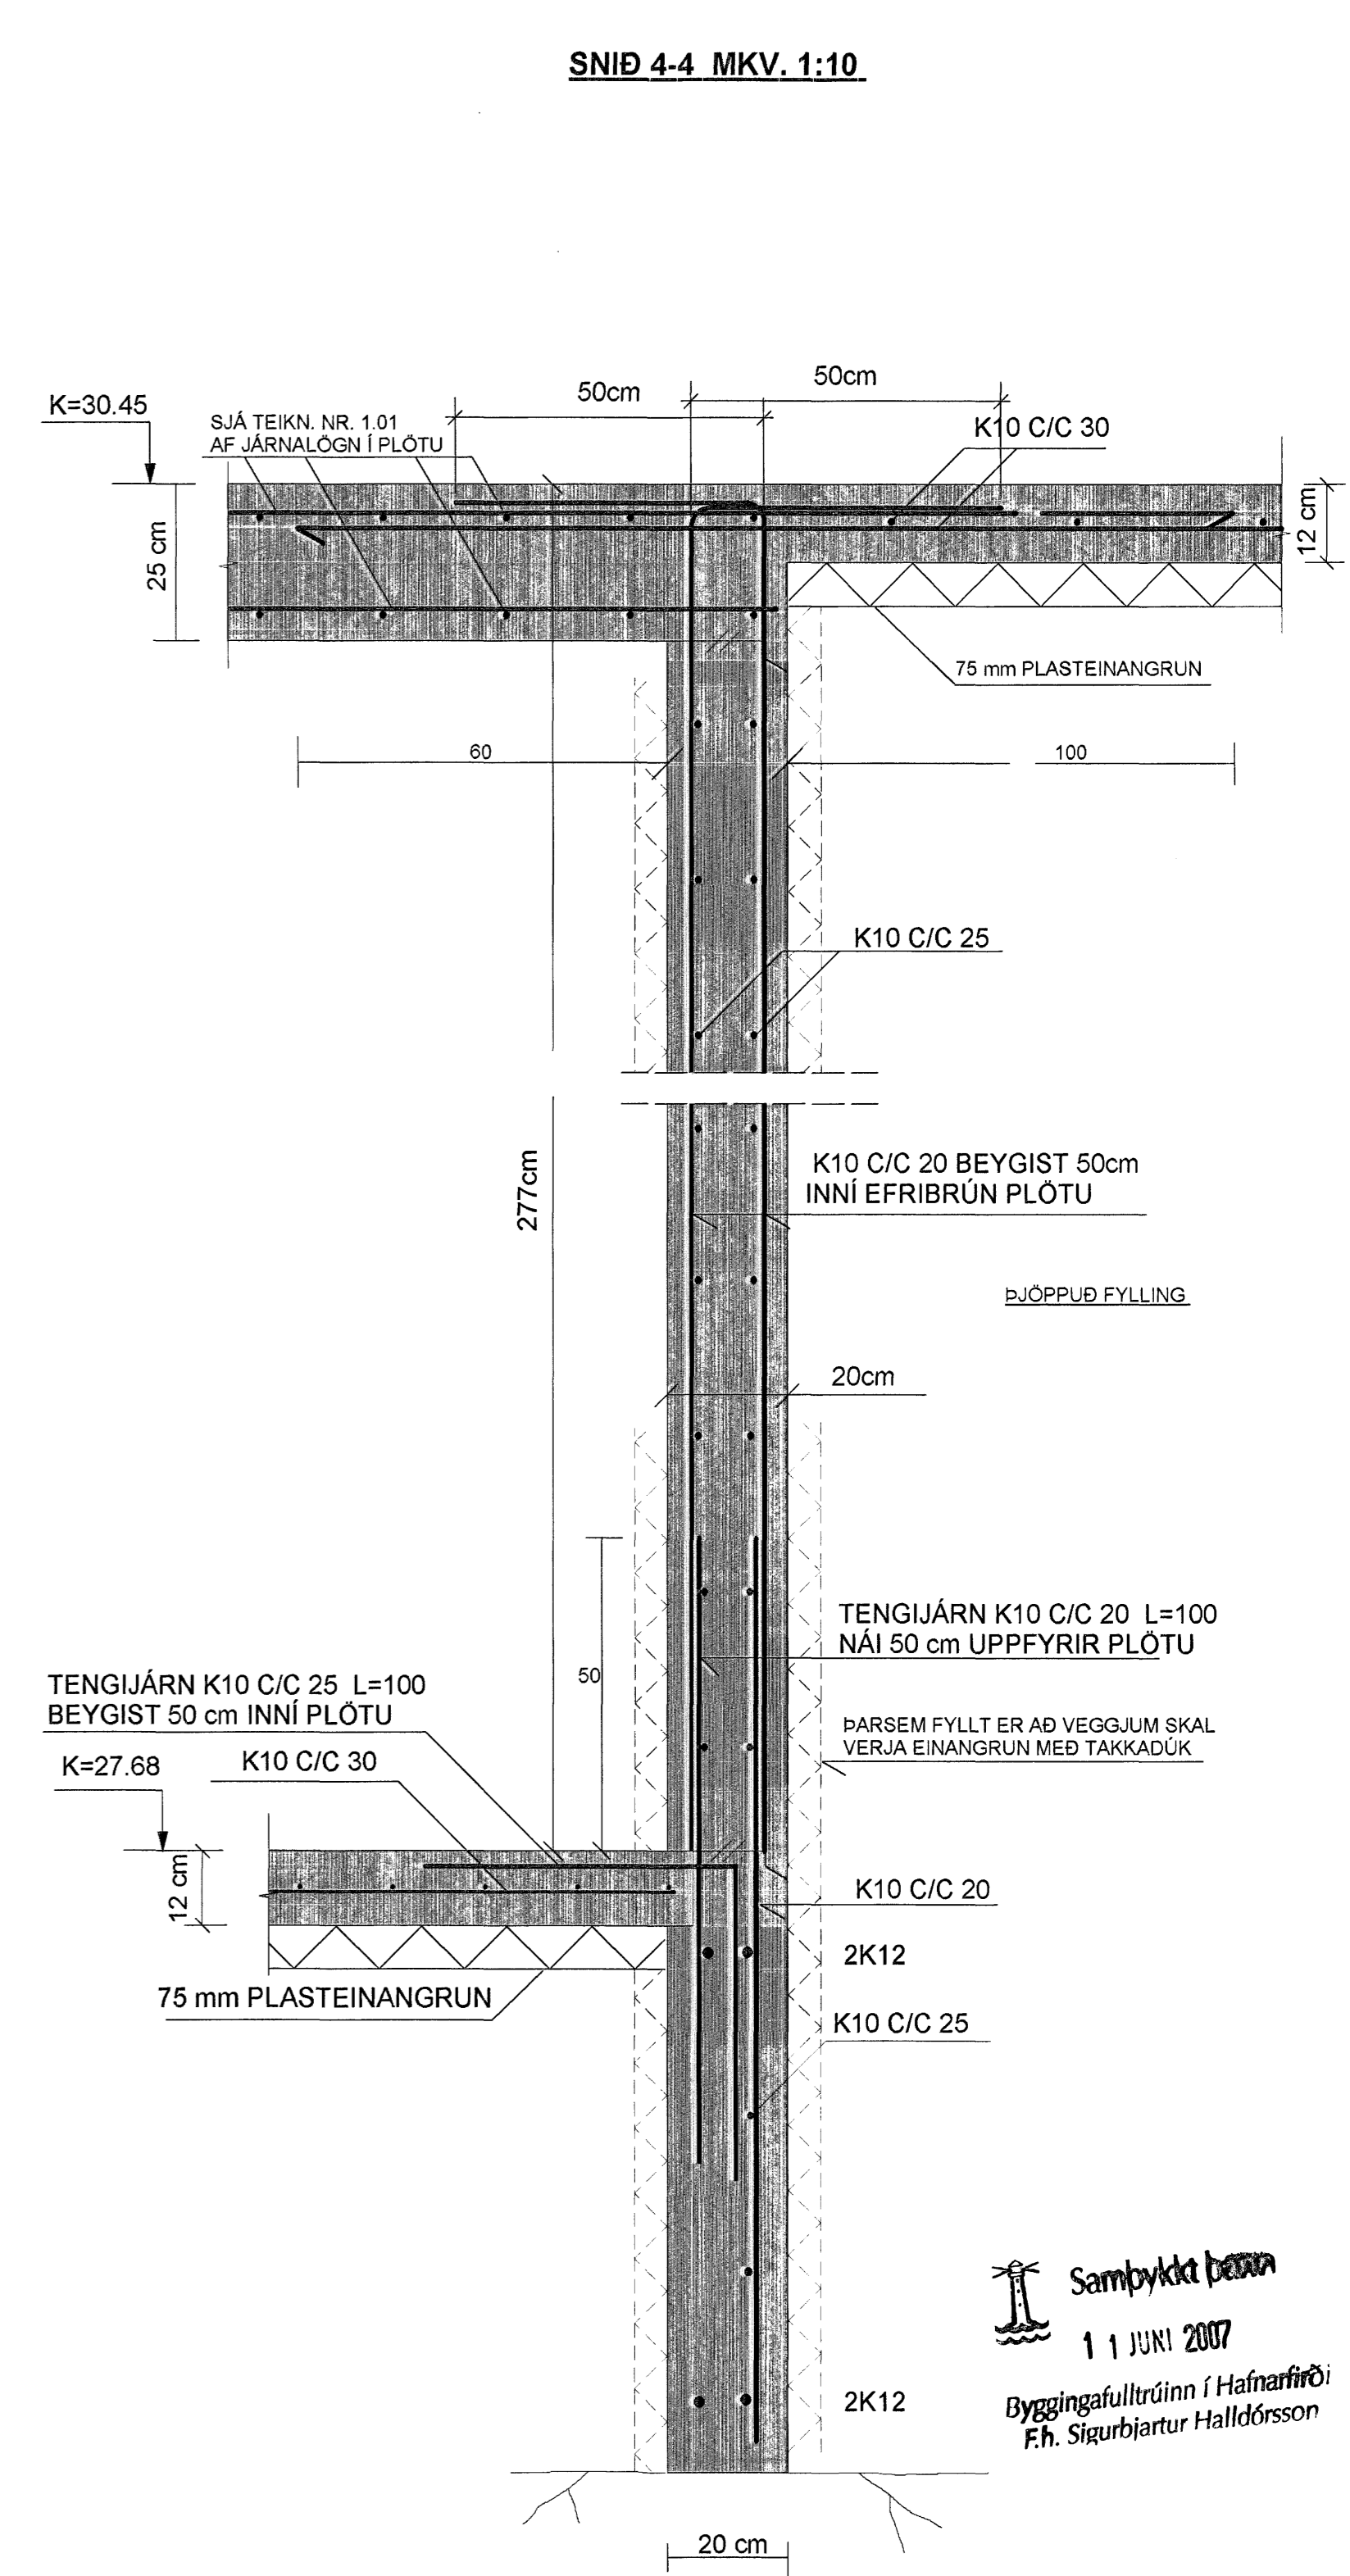
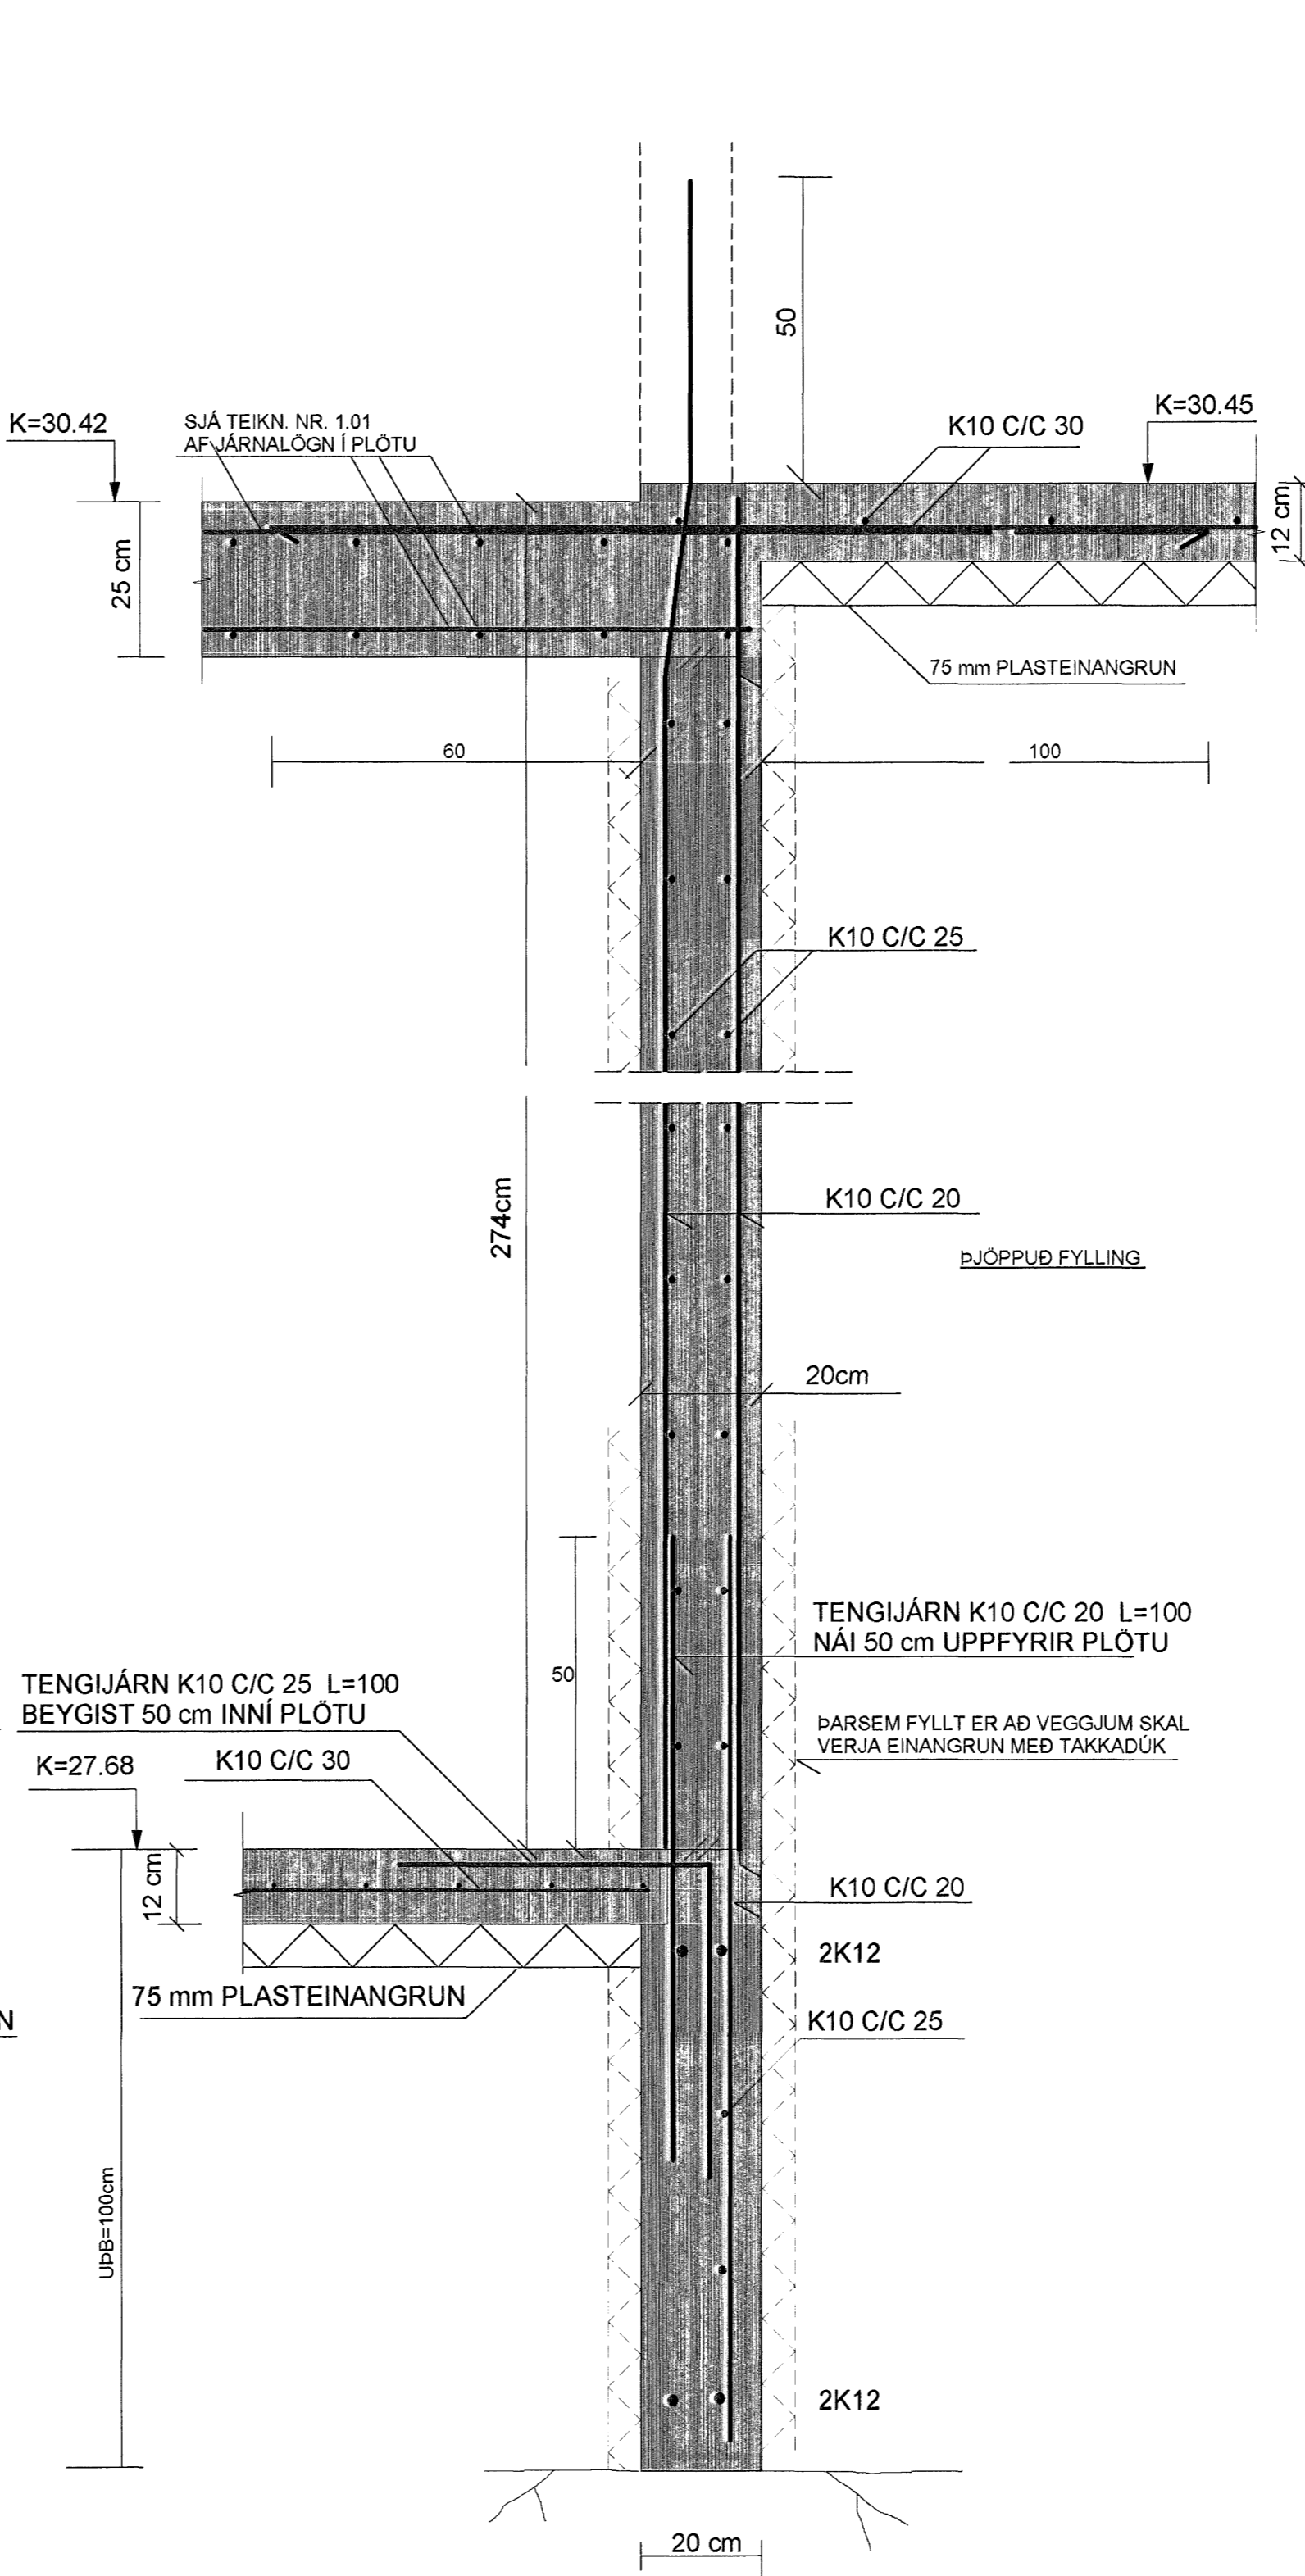
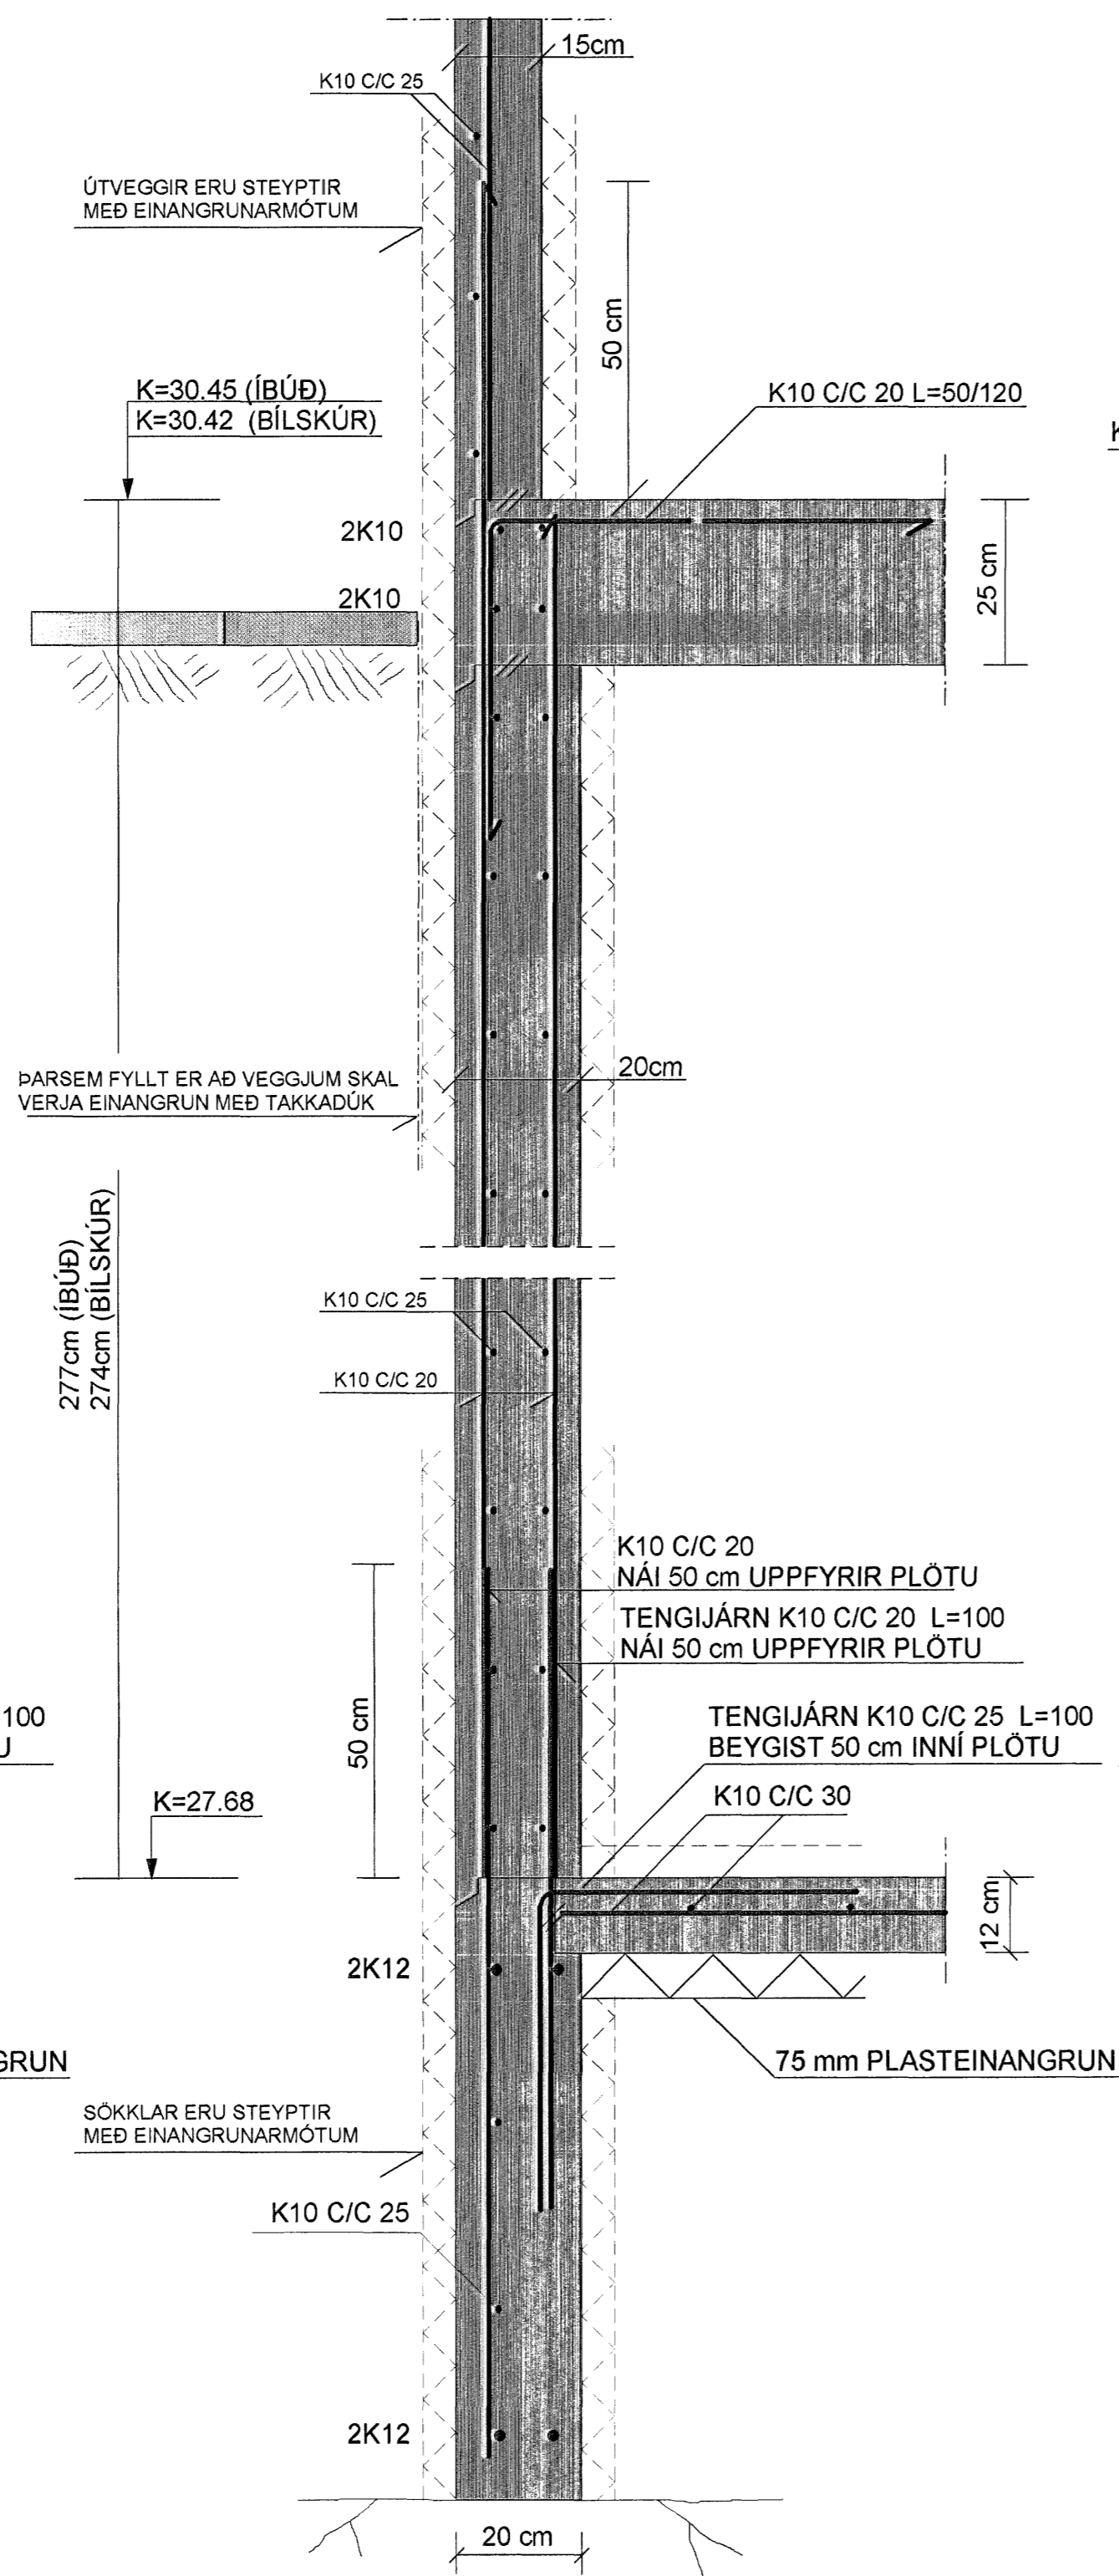


SNID 1-1 MKV. 1:10

SNID 2-2 MKV. 1:10

SNID 3-3 MKV. 1:10

SNID 4-4 MKV. 1:10

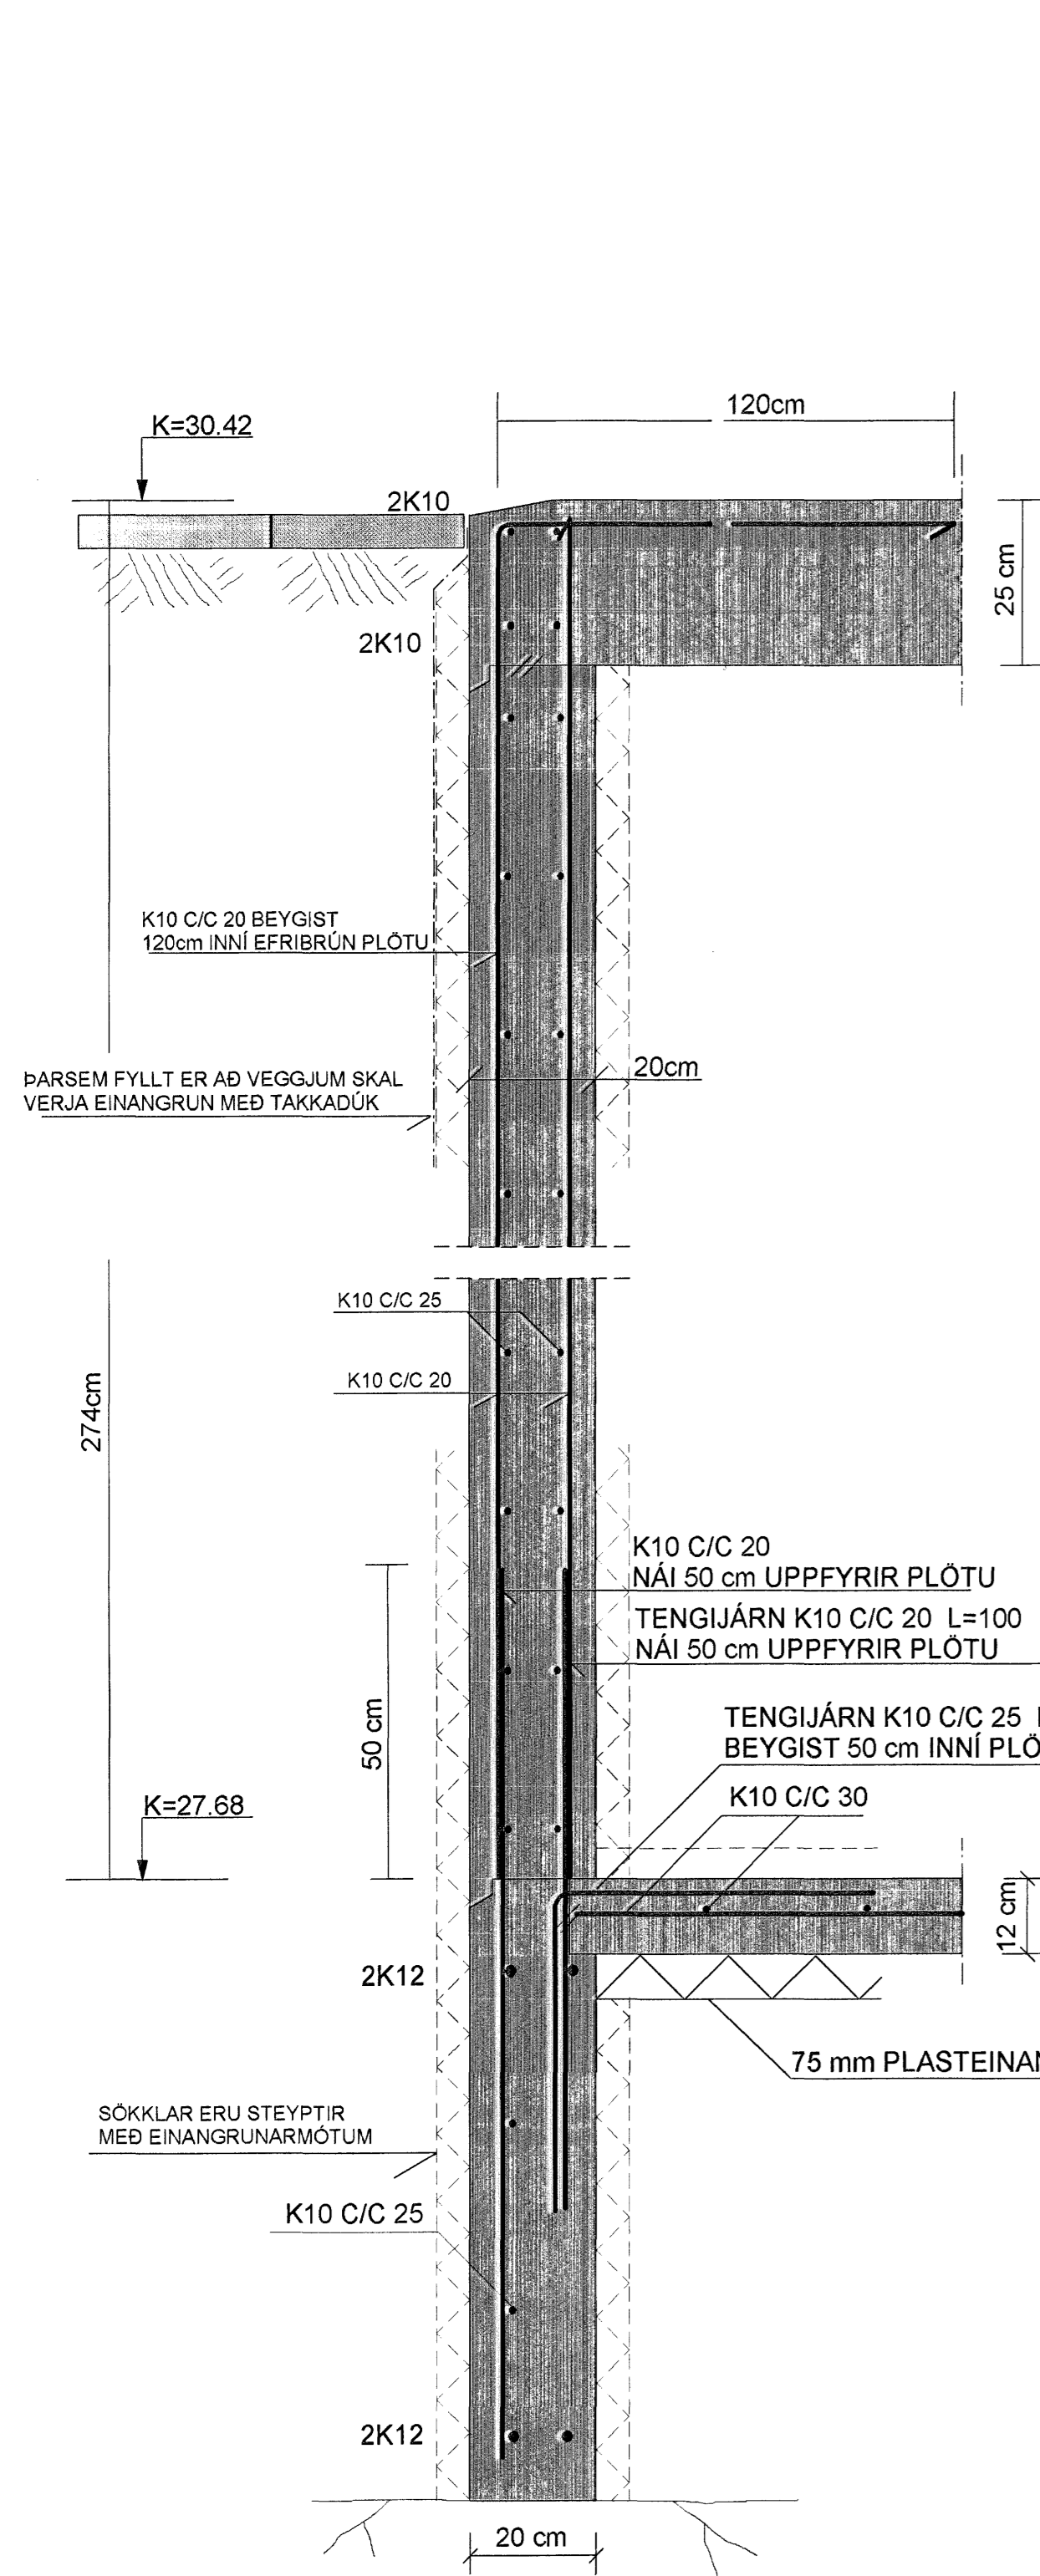

Samþykkt þessum
11 JUNÍ 2007
Byggingafulltrúinn í Hafnarfirði
Fh. Sigurbjartur Halldórsson

SJÁ SKÝRINGAR Á TEIKNINGU NR. 1.01

| | |
|----------------------------|---|
| TEIKN.NR. 1.02 | Tæknivangur ehf. |
| KVARÐI: 1:10 | Kennitala 450588-1889 |
| DAGS. MAI 2007 | Kirkjustétt 28, 113 Reykjavík Sími: 504 22 44, 6902325, Netf. tv@vortex.is |
| HANNAÐ: MG | VERKEFNI: HNOÐRAVELLIR 42, HAFNARFIRÐI |
| TEIKNAD: MG | BURÐARVIRKI: SNID 1-1, 2-2, 3-3 OG 4-4 Í UNDIRSTÖÐUR |
| YFIRFARID: Magnús Gylfason | Undirskrift: Aðalsteinnsson |