




13

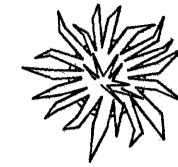


GRUNNMYND GÓLFHITALAGNA 1:50

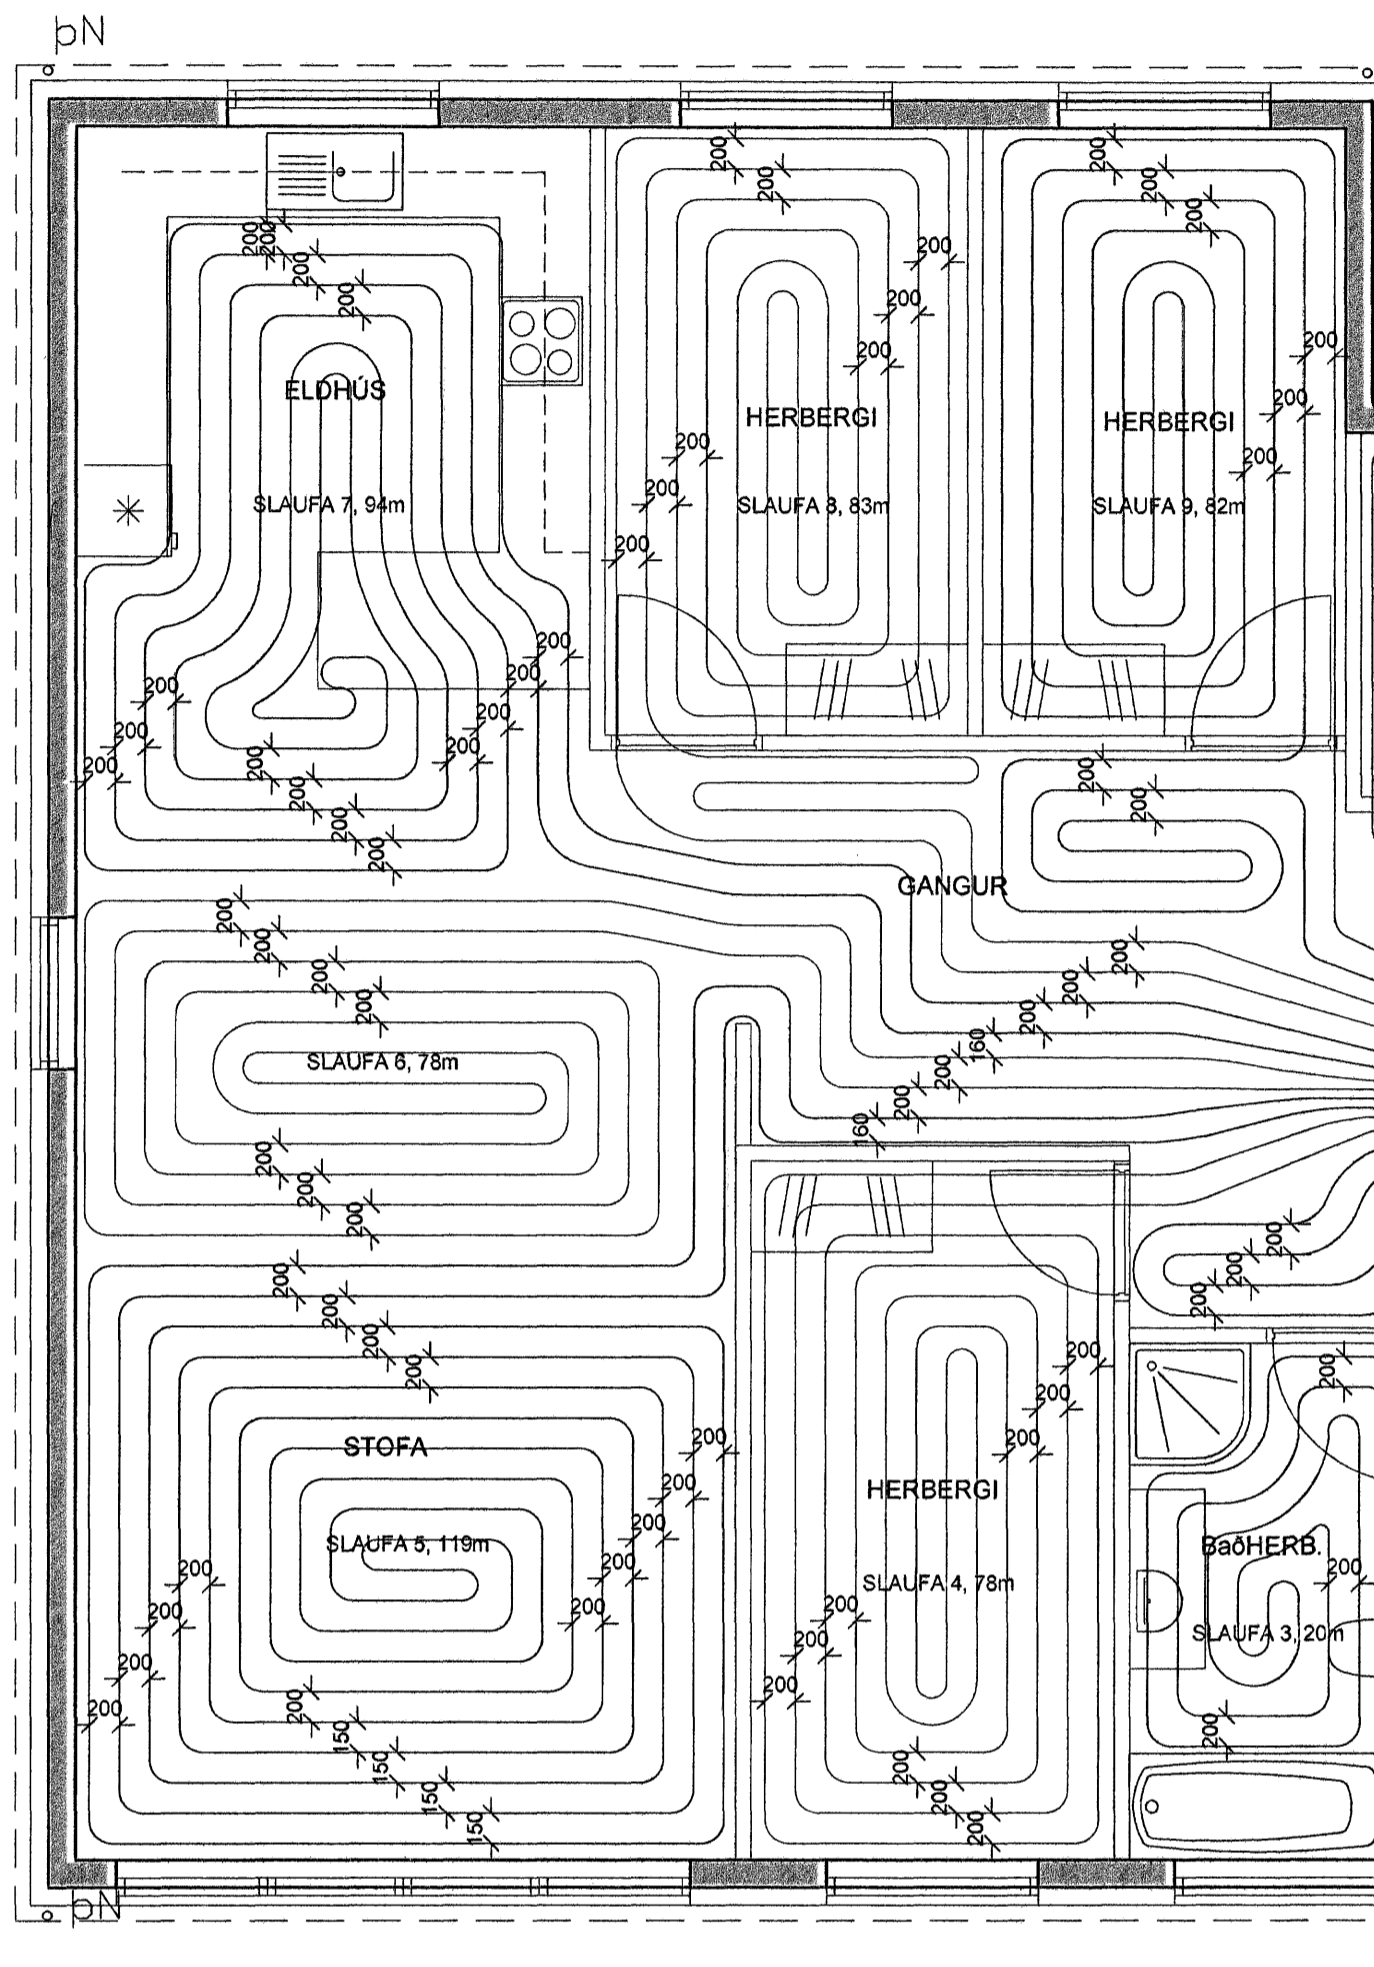

11

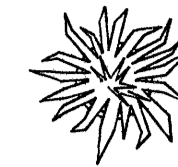

GRUNNMYND GÓLFHITALAGNA 1:50

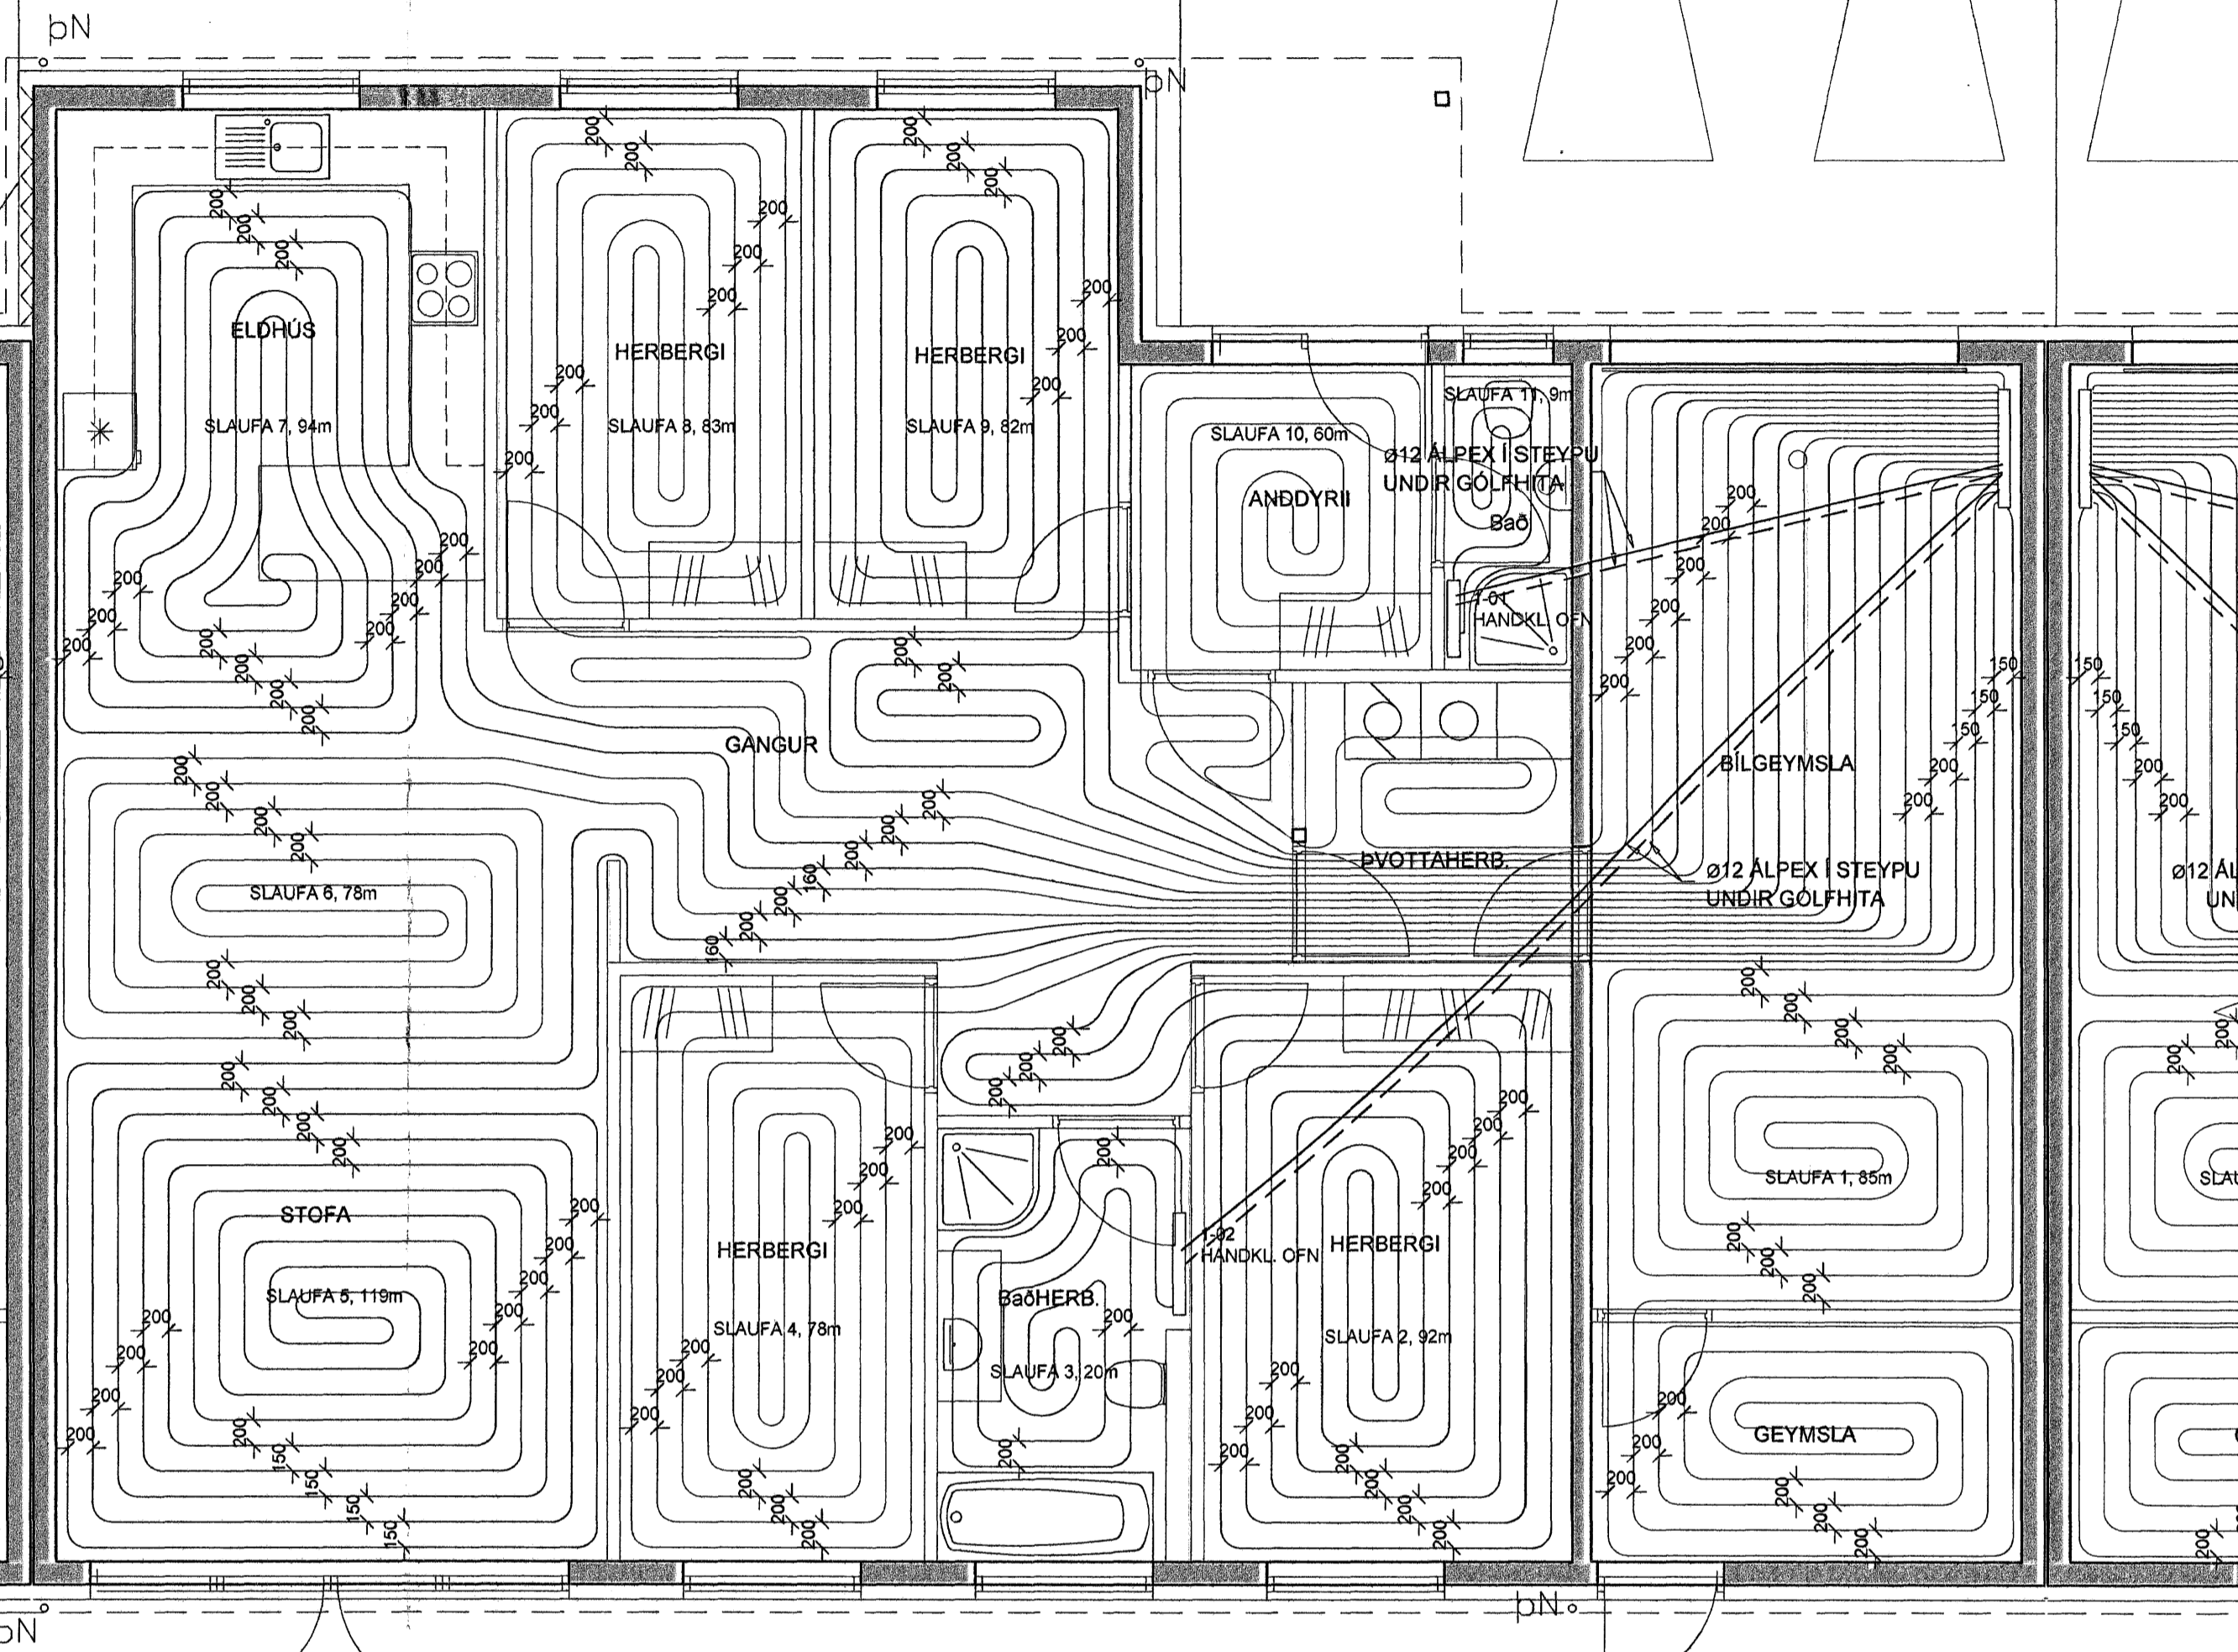

FRAMHALD SJÁ BL. 3-1.1B

HÚS NR. 13

TAFLA YFIR GÓLFGEISLA, FRAMRÁSARHITI 42°C

SLAUFNA NR.	LÁMARKS AFKÖST W	MESTA LENGD M	STAÐSETNING	ATHUGASEMDIR
1	1.445	85	Bílskúr/geymsla	
2	1.564	92	Herbergi	
3	360	20	Baðherb.	
4	1.326	78	Herbergi	
5	2.023	119	Stofa	
6	1.326	78	Stofa	
7	1.598	94	Eldhús	
8	1.411	83	Herbergi	
9	1.394	82	Herbergi	
10	1.080	60	Anddyri	
11	162	9	Baðherb.	
<b>Samtals:</b>	<b>13.689</b>			

HÚS NR. 11

TAFLA YFIR GÓLFGEISLA, FRAMRÁSARHITI 42°C

SLAUFNA NR.	LÁMARKS AFKÖST W	MESTA LENGD M	STAÐSETNING	ATHUGASEMDIR
1	1.445	85	Bílskúr/geymsla	
2	1.564	92	Herbergi	
3	360	20	Baðherb.	
4	1.326	78	Herbergi	
5	2.023	119	Stofa	
6	1.326	78	Stofa	
7	1.598	94	Eldhús	
8	1.411	83	Herbergi	
9	1.394	82	Herbergi	
10	1.080	60	Anddyri	
11	162	9	Baðherb.	
<b>Samtals:</b>	<b>13.689</b>			

OFNATAFLA dT = 40°C

OFN	LENGD MEST (MM)	HÆÐ MEST (MM)	TENG. A C D	LOKI	STILL.	AFKÖST MINNST (W)	ATHUGASEMDIR	VALINN OFN	AFKÖST (W)
1,01	600	1000				300	Handklæðaoafn		
1,02	600	1000				300	Handklæðaoafn		

HEILDARAFKÖST: 600 W  
 R = SJÁLFRIVIRKUR VATNSHITASTYRÐUR BAKRÁSARLOKI  
 T = SJÁLFRIVIRKUR LOFTHITASTYRÐUR FRAMRÁSARLOKI  
 TF = SJÁLFRIVIRKUR LOFTHITASTYRÐUR FRAMRÁSARLOKI MED FJARNEMA  
 LOFTSKRÚFA, STILLITÉ OG SJÁLFRIVIRKUR LOKI SKV. OFNATÖFLU FYLGI HVERJUM OFNI

OFNATAFLA dT = 40°C

OFN	LENGD MEST (MM)	HÆÐ MEST (MM)	TENG. A C D	LOKI	STILL.	AFKÖST MINNST (W)	ATHUGASEMDIR	VALINN OFN	AFKÖST (W)
1,01	600	1000				300	Handklæðaoafn		
1,02	600	1000				300	Handklæðaoafn		

HEILDARAFKÖST: 600 W  
 R = SJÁLFRIVIRKUR VATNSHITASTYRÐUR BAKRÁSARLOKI  
 T = SJÁLFRIVIRKUR LOFTHITASTYRÐUR FRAMRÁSARLOKI  
 TF = SJÁLFRIVIRKUR LOFTHITASTYRÐUR FRAMRÁSARLOKI MED FJARNEMA  
 LOFTSKRÚFA, STILLITÉ OG SJÁLFRIVIRKUR LOKI SKV. OFNATÖFLU FYLGI HVERJUM OFNI

GÓLFHITAKERFI ER BYGGT UPP MEÐ SLAUFUM SEM TENGJAST DEILIKISTUM. LAGNAEFNI SKAL VERA Ø18x2 PePEX PLASTLAGNIR MEÐ SÚREFNISÞÉTTRI KÁPU, EÐA SAMBÆRILEGT EFNÍ. GÓLFHITALAGNIR SKULU OFAN Á JÁRNAGRIND Í BOTNPLÖTU, ALMENN T MEÐ 200mm MILLIBILI. GÓLFHITALAGNIR Á EFRI HÆÐ LIGGJA Í EINANGRUNARMOTTU OFAN Á STEYPTRI PLÖTU. STÖPNLAGNIR FRÁ INNTAKI AÐ DEILIKISTU SKULU LIGGJA UNDIR JÁRNAGRIND.

GÓLFHITA ER STÝRT MEÐ LOFTHITASTYRÐUM HITANEMUM. HITANEMA SKAL KOMIÐ FYRIR Á INNVEGG Í 1500mm HÆÐ FRÁ GÓLFI, T.D. OFAN VIÐ LJÓSAROFNA.

Samykkt þann 11 JUNI 2007

Byggingfulltrúinn í Hafnarfróð F.h.Sigurbjartur Halldórsson

Verkfræðistofa Hauks Ásgeirssonar e.h.f. Dalvegur 18, 201 Kópavogur Sími 534-8815 Farsími 897-8132 e-mail: haukursg@simnet.is Kennitala: 560800-3050

Hannað Há Teiknað JSS Samþykkt: Kennitala 301255-4629

KLUKKUVELLIR 11 OG 13 HAFNARFIRÐI LAGNIR, GRUNNMYND GÓLFHITALAGNA.

Mkv. 1:50 Teikn. nr. 3-1.1A Verk nr. 200 Skráningar nr.: 2001

Útgáfa 18. Nóv. 08

