



GRUNNMYND PLÖTU YFIR 1.HÆÐ 1:50

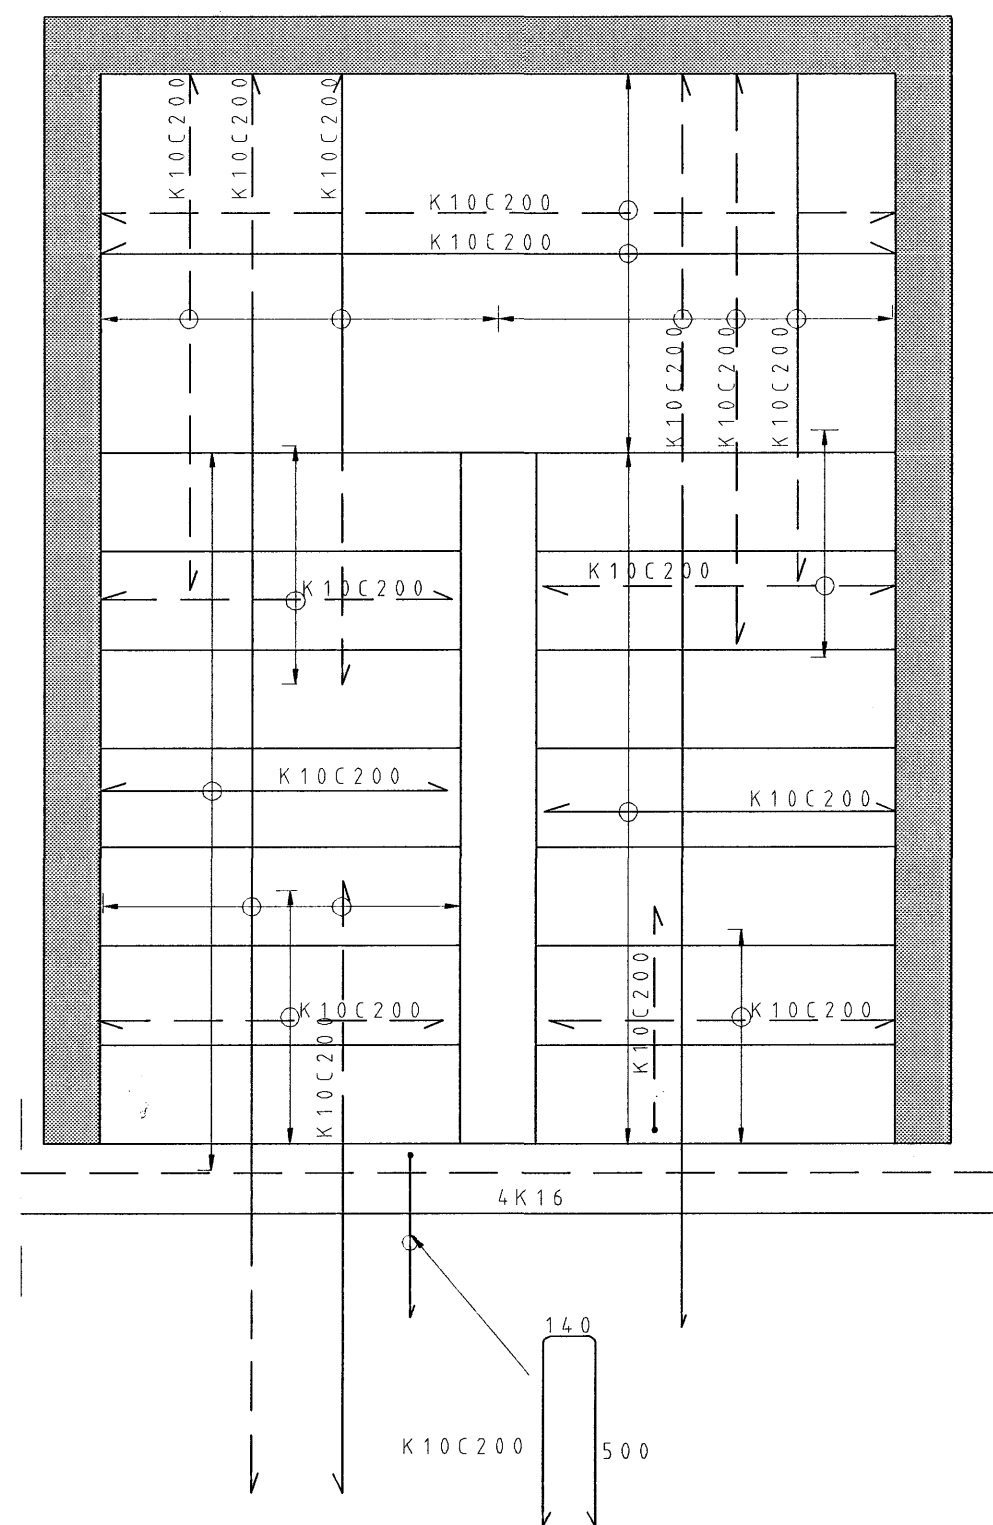

GRUNNMYND STIGA 1:20

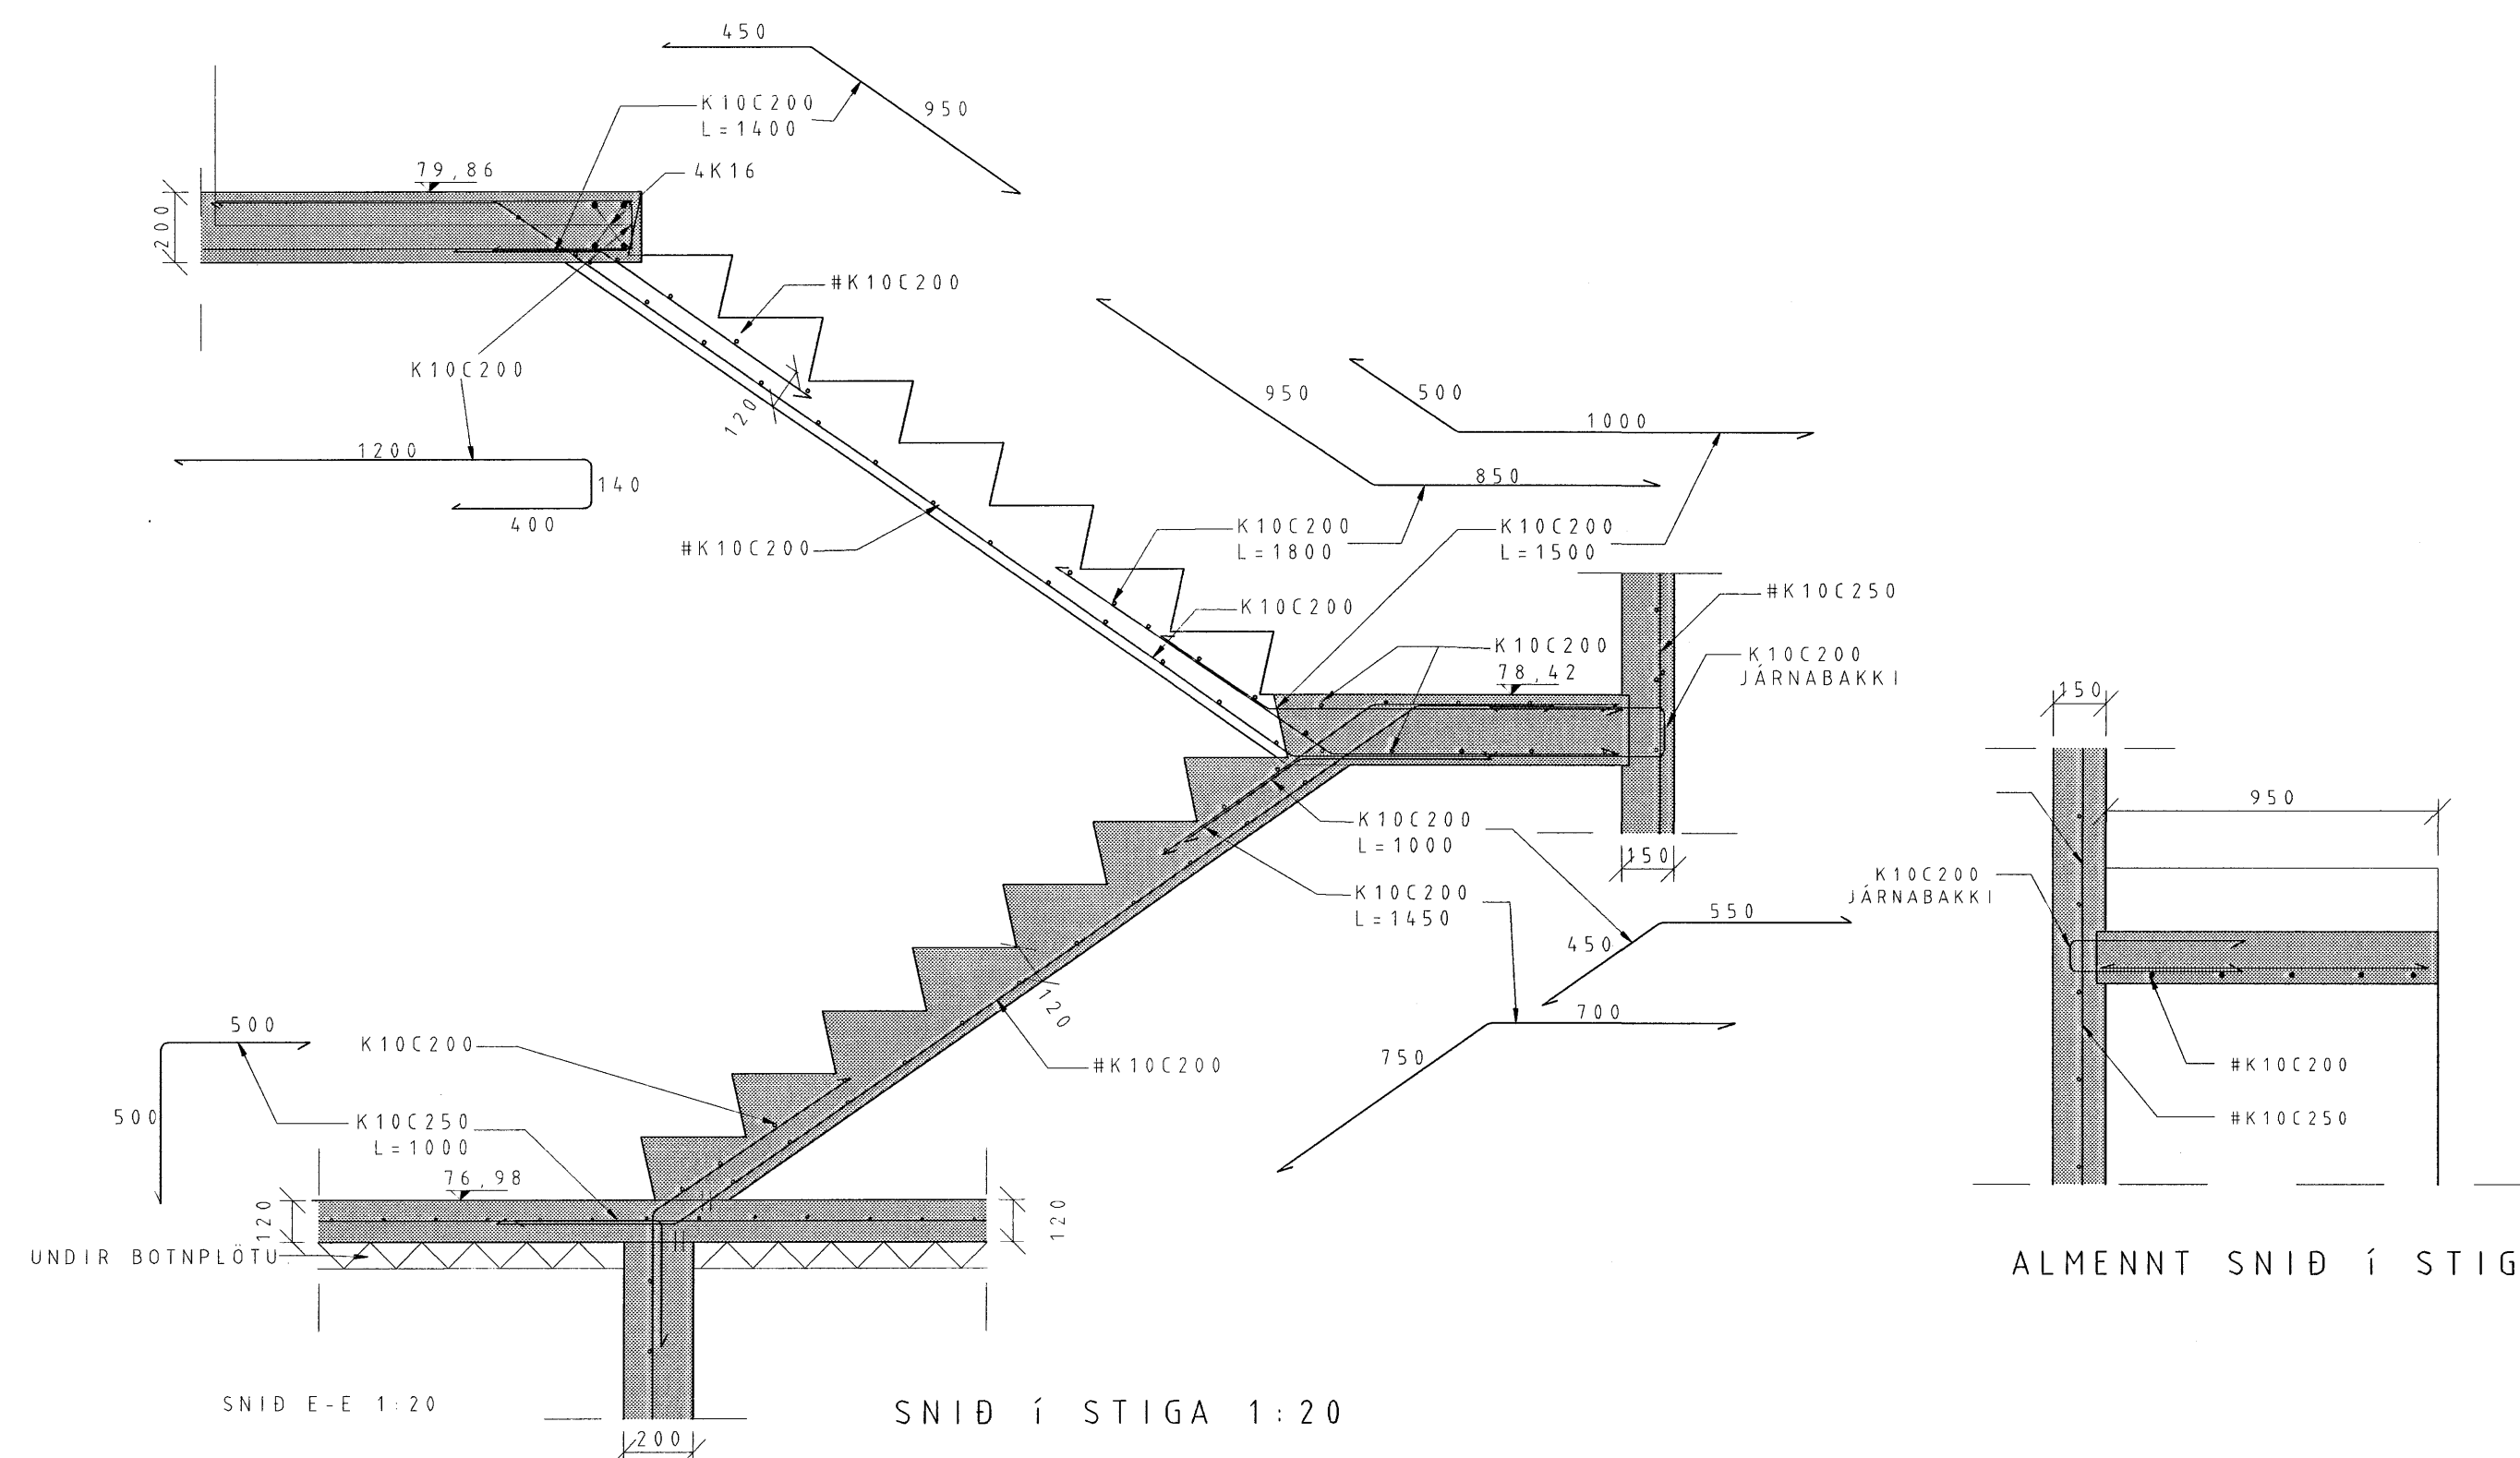

ALMENNT SNID Í STIGA 1:20

*Sigrún Þó*

Tilvísun:	Heiti teikningar:
X	
8	
7	
6	
5	
4	
3	
2	
1	
Br	Dags.: Af. Som. Breyting:


  
 Byggingfulltrúinn í Hafnarfirði  
 F.Þ. Sigurbjartur Halldórsson

**Vignir Jónsson Byggingatæknifræðingur**  
 Skipasundi 47 104-Reykjavík  
 Sími: 564-0224  
 e-mail: vignir1@solark.is

FURUÁS 45  
 HAFNAFJÖRÐUR  
 GRUNNMYND  
 PLATA YFIR 1.HÆÐ  
 OG SÉRTEIKNINGAR STIGA

VERK NR.: 008	ÁVARDI:	BL. NR.:
TEIKN. NR. 0031	1:20 1:50	5
MAÐA V.J.	TEIKN. R.E.	YFIR V. J.
DAGI: 12.05.2007	BYGGINGARFRÆÐINGUR: VIGNIR JÓNSSON	BREYTING:
BT: 020561-4759		