

GRUNNMYND NEYSLULAGNA 1 HÆDAR 1:50

SKÝRINGAR :

SETJA SKAL HLÍDFARHÓLKA UTAN UM RÖR. ÞAR SEM ÞAU FARA Í GEGNUM VEGGI OG TENGJAST KISTUM

ALLT EFNI OG FRÁGANGUR SÉ SAMKV ÍST 67 OG GILDANDI REGLUGERÐUM

ALLT EFNI SÉ VOTTAD (HAFI LAGNAEFNISVOTTUN)

NEYSLUVANSLÖGN
NEYSLUVANSLÖGN (FRÁ GRINDA TENGIKISTU OG MILLI TENGIKISTA) ERU AF GERDINNI ÅL-PEX SAMKV DIN 16883 LEGGJIST I FÖDURRÖUM AF VIDURKENDRI GERD NEYSLUVATNSLAGNIR (FRÁ TENGIKISTUM AD TÆKJUM) ERU RÖR Í RÖR LAGNIR RÖR SÉU ÅL-PEX AF VIDURKENDRI GERD FÖDURRÖR SÉU AF VIDURKENDRI GERD VATNSRÖR SKULU POLA 70°C SAMFELT VID 1MPa VINNUPRÝSTING TENGISTYKKI SÉU ÓR AFZINNKUNAR POLNU MESSING


ALLT EFNI OG FRÁGANGUR SÉ SAMKV ÍST 67 OG GILDANDI REGLUGERÐUM

ALLT EFNI SÉ VOTTAD (HAFI LAGNAEFNISVOTTUN)

Sampykkt þann
11 JUNI 2007

Byggingfulltrúinn í Hafnarfirði
F.h.Sigurbjartur Halldorsson

Sigrun Óla

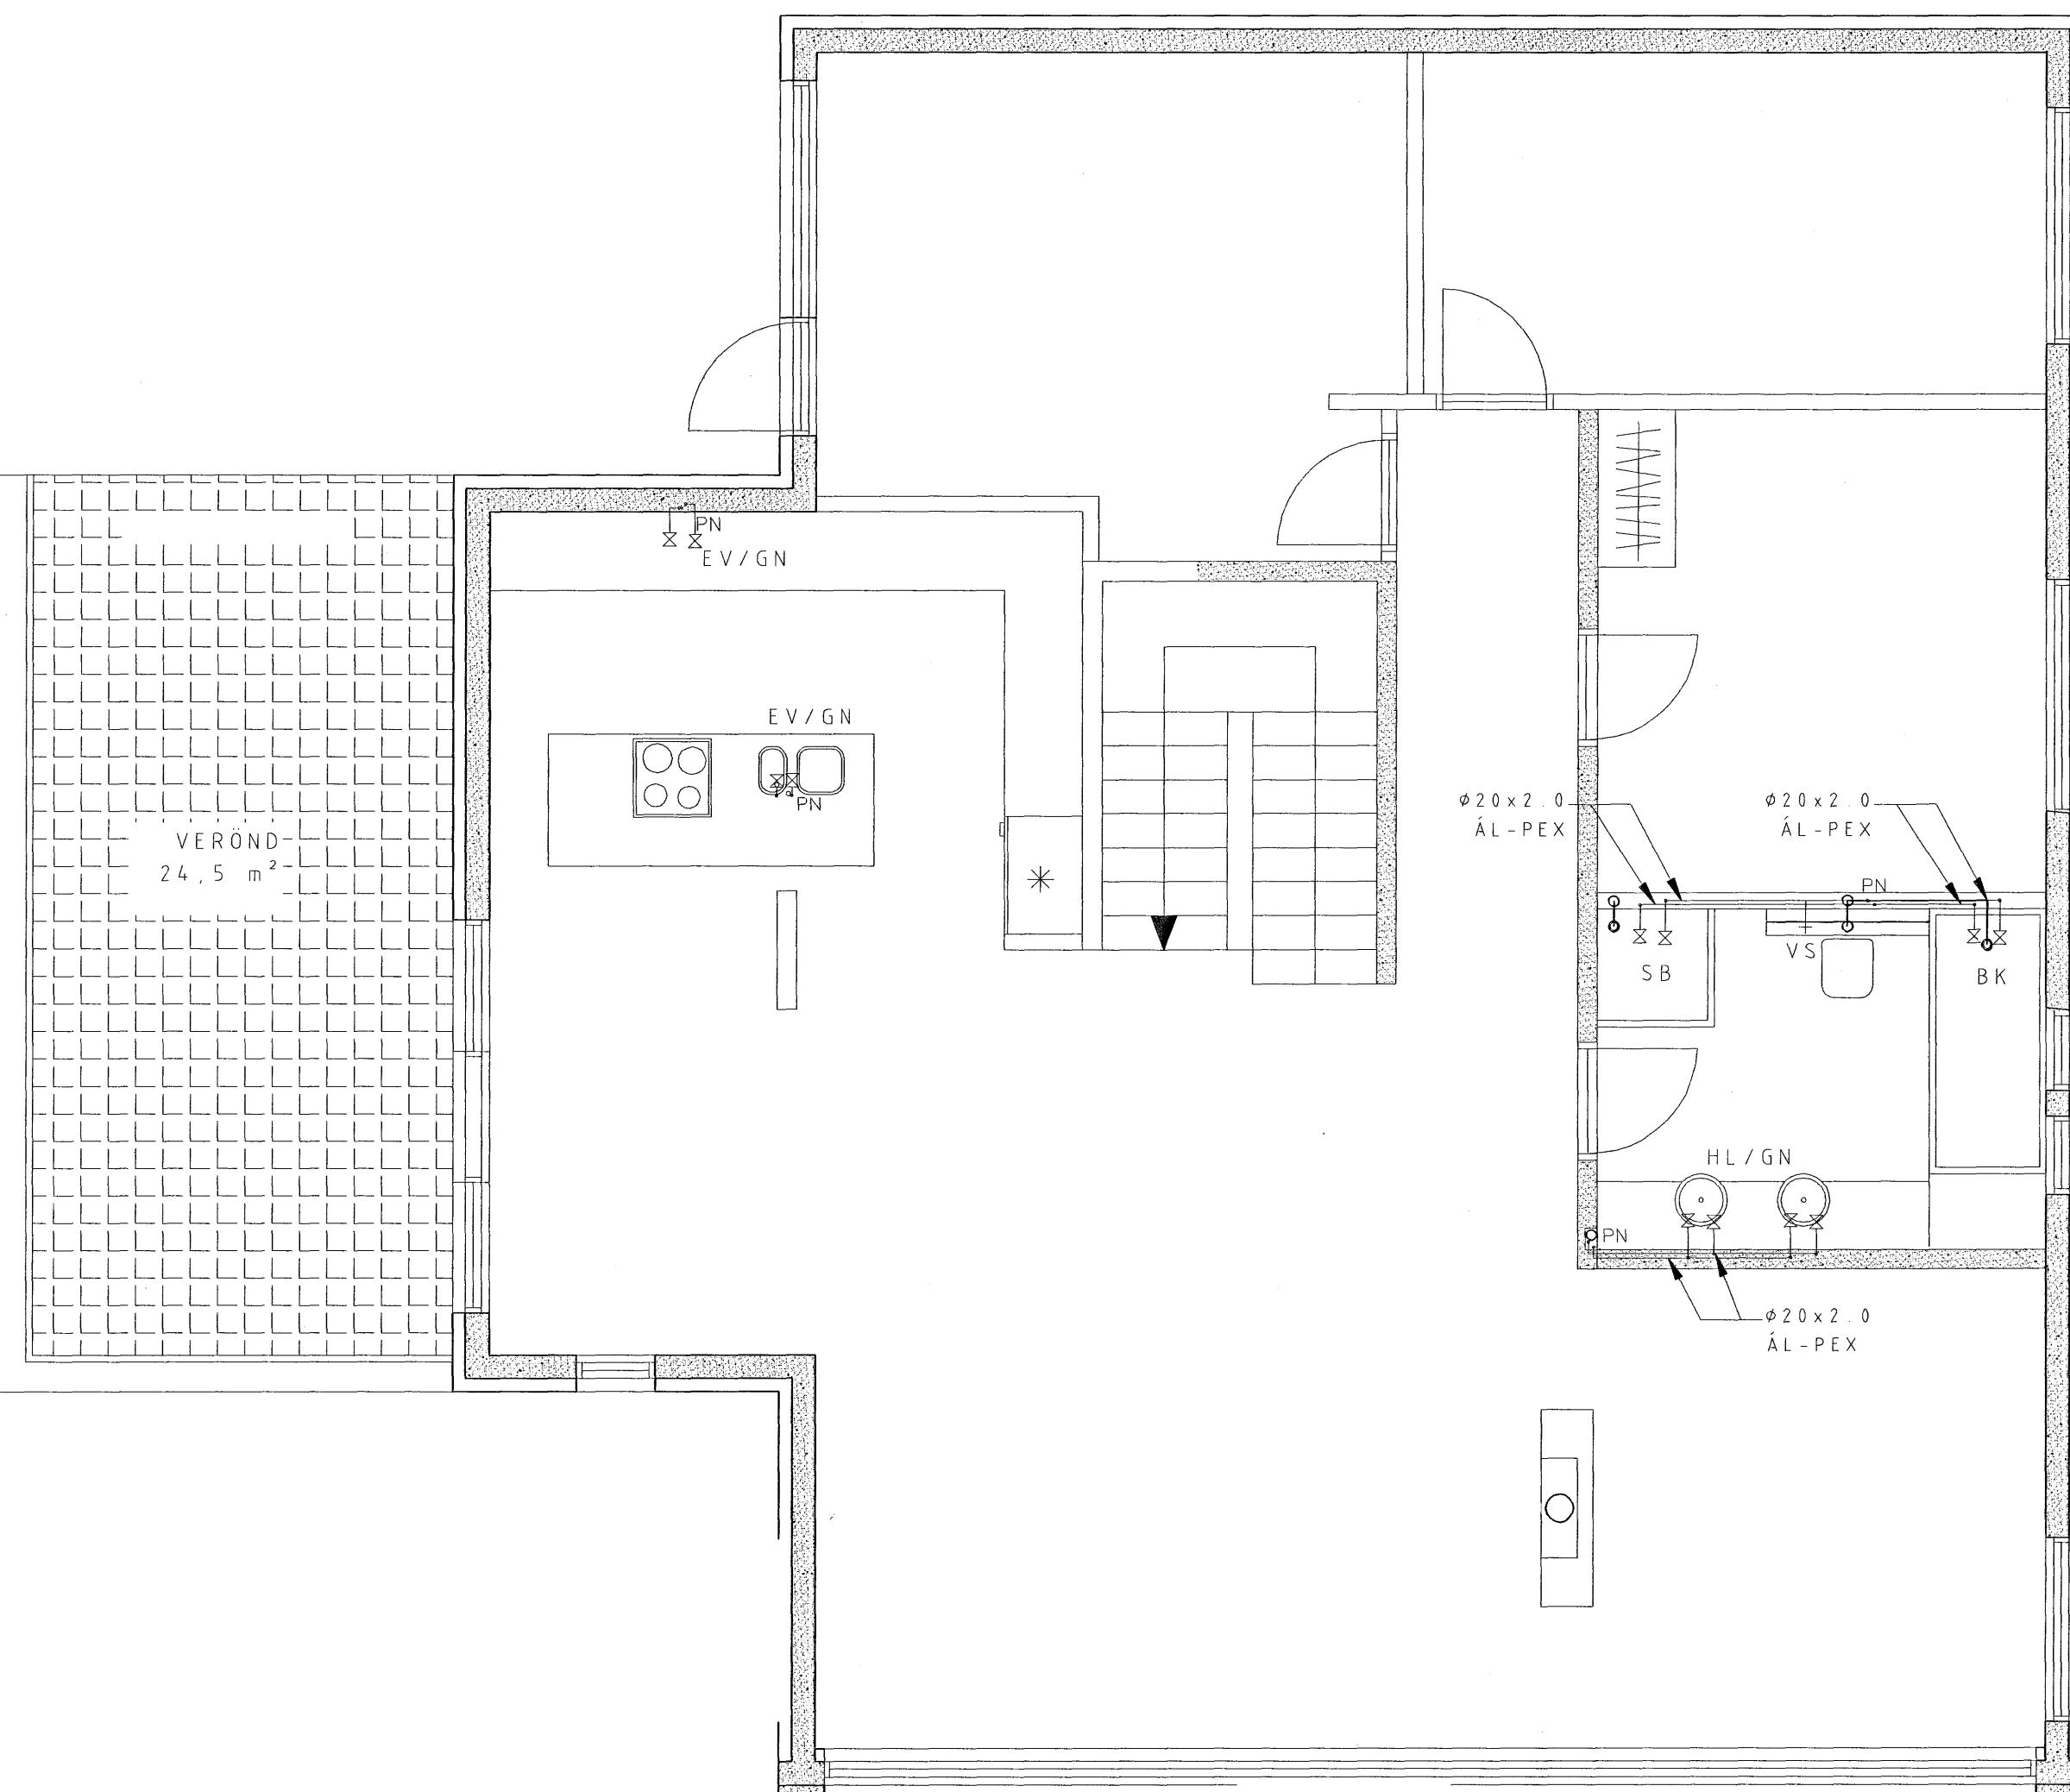

GRUNNMYND NEYSLULAGNA 1:50

GRUNNMYND NEYSLULAGNA 2 HÆDAR 1:50

Tilvísun:	Heiti teikningar:		
X			
8			
7			
6			
5			
4			
3			
2			
1			
Br	Dogs.:	Af.	Sam.
		Breyting:	
Vignir Jónsson Byggingataeknifræðingur			
Skipasundi 47 104-Reykjavík			
Sími: 564-0224			
e-mail:vignir1@solark.is			
FURUÁS 45			
HAFNAFJÖRDUR			
LAGNIR			
GRUNNMYND NEYSLULAGNA 1. OG 2. HÆDAR			
VERK NR. 008	KVARÐI	BL. NR.	5P
TEIKN NR. 0031	1:50		
Hannan V.J.	Teikn. V.J.	V. J.	
Dags: 22.04.2007		Sampykkt/VIGNIR JÓNSSON	
K# 020561-4759		Breyting:	