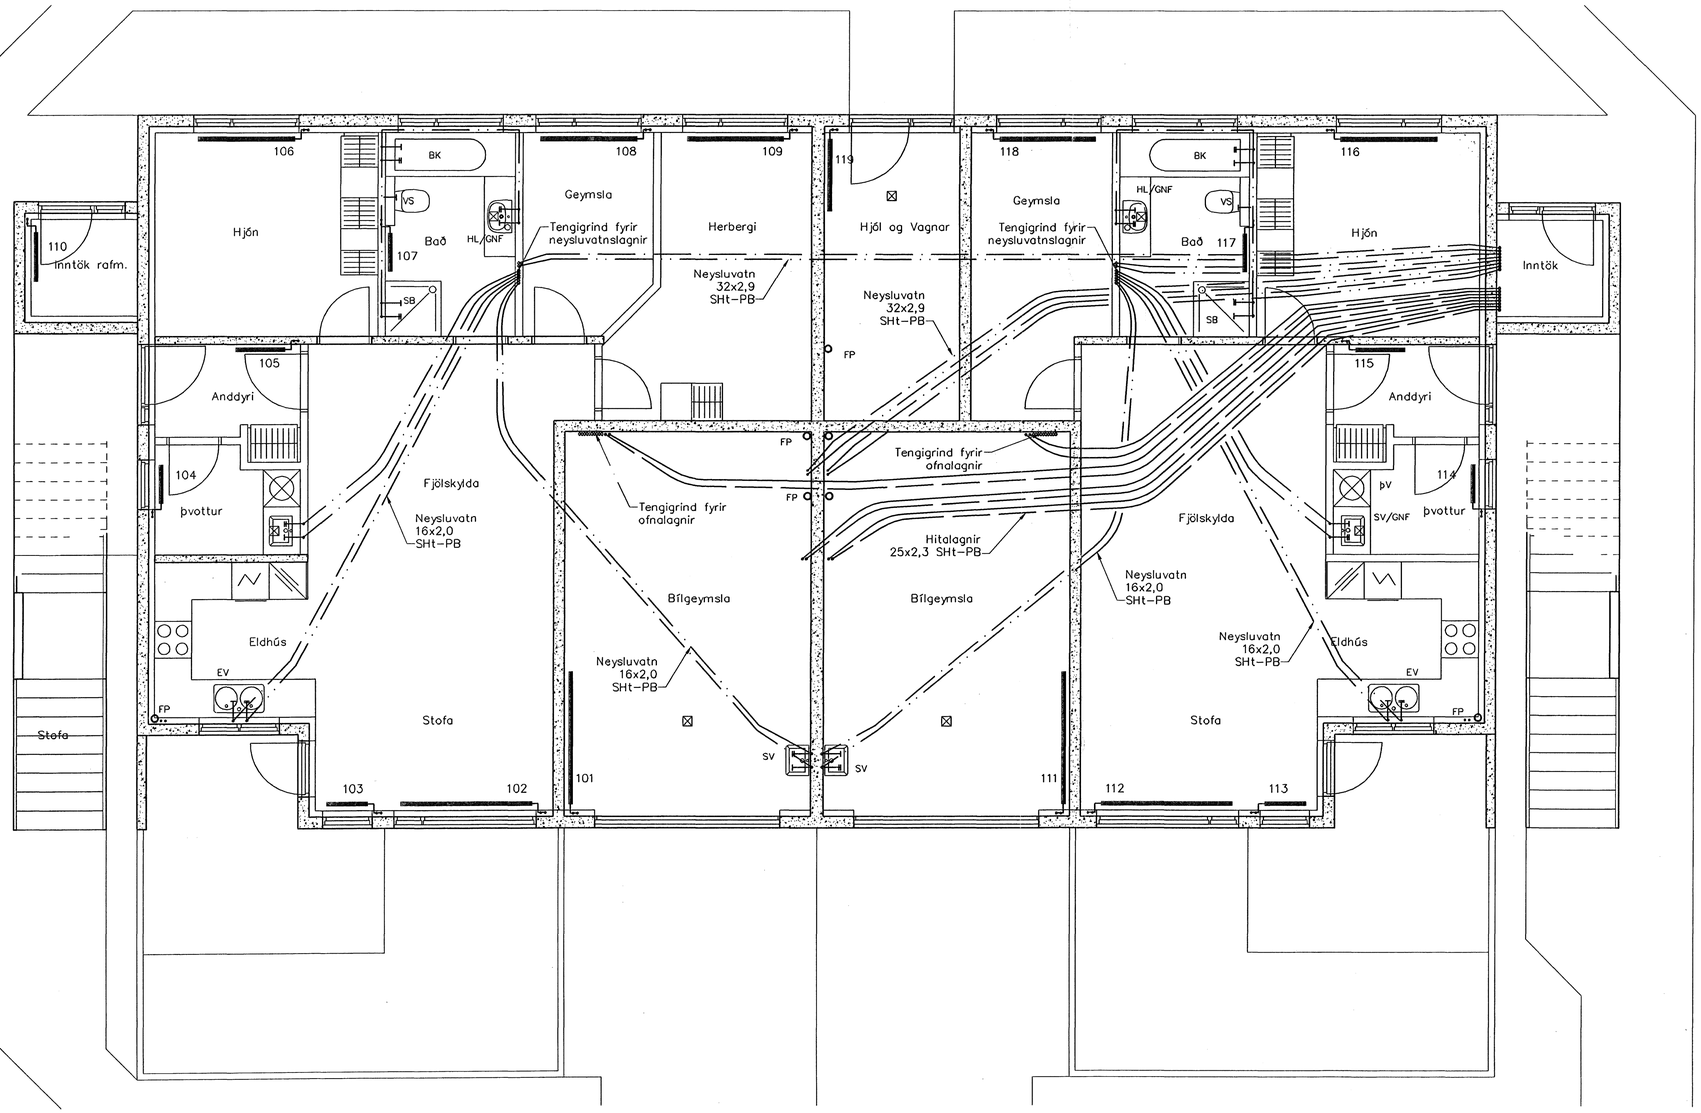

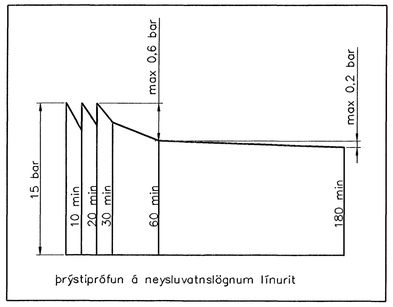

þrýstiprófun á neysluvatnslögnum línurit

Hitalagnir, Skýringar

Ofnalagnir eru 16x2 SHT–PB með súrefniskápu
Eingöngu skal nota viðurkennt efni, og gæta skal þess allir hlutir kerfisins séu frá sama framleiðanda.
Festingar skal setja á lagnir með mest 1–1,5 metra millibili.
Setja skal þrjár festingar við beygjur. Beygjuradíus skal ekki vera meiri en 5x þvermál pípu.
Á alla ofna komi sjálfvirkir ofnlokar stillitæ og loftskrúfur

þrýstiprófun á lögnum skiptist í tvær lotur
Fyrri lota er framkvæmd í 1 klst. og er þrýstingurinn 9 bör
Þrýstifall má vera max 0,6 bör á seinni 30 min.
Seinni lota er gerð framhaldi af fyrri lotu og tekur 2 klst.
Þrýstifall má vera max 0,2 bör

Neysluvatnslagnir, Skýringar

Neysluvatnslagnir eru PB–rör af gerðinni AQUATHERM SHT
Eingöngu skal nota viðurkennt efni, og gæta skal þess allir hlutir kerfisins séu frá sama framleiðanda.
Festingar skal setja á lagnir með mest 1–1,5 metra millibili. Setja skal þrjár festingar við beygjur. Beygjuradíus skal ekki vera meiri en 5x Þvermál pípu.
Gæta skal þess að óhreinindi komist ekki milli ytrarörs og innrarörs.
þrýstiprófun á lögnum skiptist í tvær lotur
Fyrri lota er framkvæmd í 1 klst. og er Þrýstingurinn 15 bör Þrýstifall má vera max 0,6 bör á seinni 30 min.
Seinni lota er gerð framhaldi af fyrri lotu og tekur 2 klst.
Þrýstifall má vera max 0,2 bör

Fráveitulagnir Skýringar

Fráveitulagnir innanhús skulu vera í samræmi við ÍST–68.
Lagna efni skal vera REHAU RAUPIANO
hljóðeinangrandi lagnir úr PP (polypropelyn) með stingmúffu og Þéttihring.
Allar beygjur og greinar skulu gerðar með viðeigandi tengistykkjum.
Nota skal hljóðeinangrandi burðarfestingar á lóðréttar lagnir.
Lóðréttar lagnir eru huldar með eldvarnakvoðu.

Sambykkt þann 11 JUNI 2007
Byggingfulltrúinn í Hafnarfirði
F.h.Sigurbjartur Halldórsson

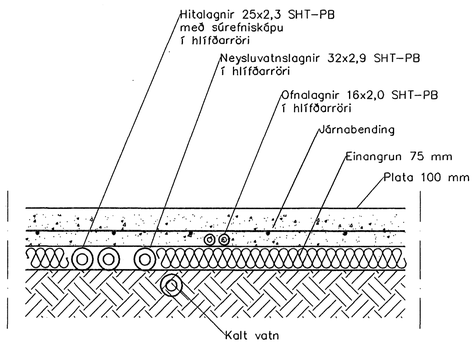

Hita– og Neysluvatnslagnir,
Snið í botnplötu, 1:10

Útgáfa	Breyting	Dagsetning	Hannað
	30		

Sveinbjörn Hinriksson
Byggingatæknifræðingur
Kt. 160851-2529
Brekkugötu 8 Hafnarfirði
Sími: 555-4008, 861-9851
Netfang: svennih@internet.is

Staður: Drekavellir ~~28~~ Hafnarfirði

Skýring: Stofnlagnir undir botnplötu

Hannað / Teiknað	Kvarði	Dagsetning	Verknr.	Teikn.nr.
	1:50	31.5.07	19-07	2-02