


grunnmynd 1.hæð

grunnmynd 1.hæð

3 BÍLASTÆÐI

5 BÍLASTÆÐI

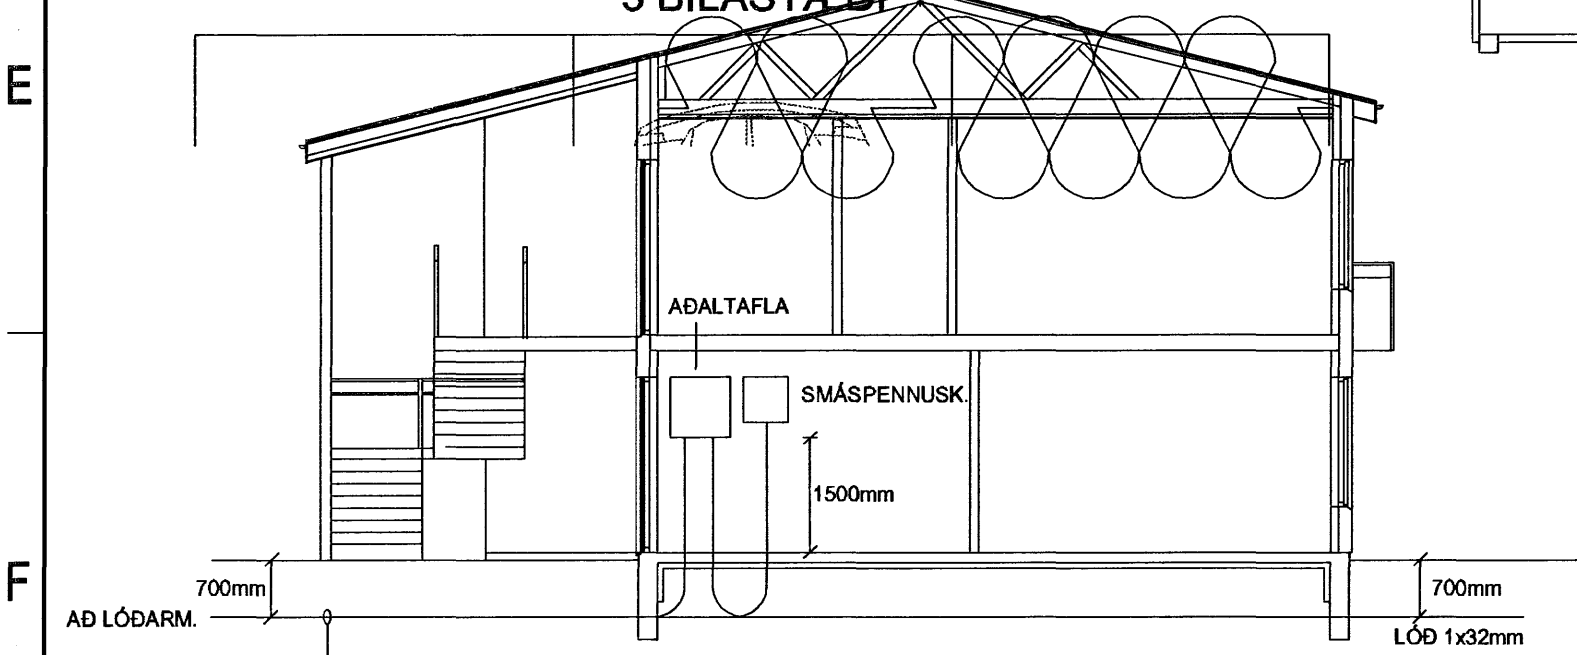

SNÍÐ A - A M 1:100

INNÞÓK
RAFMAGN 50mm
LÓÐ 2x32mm
SÍMI 50mm
LOFTNET 50mm

Breytingar			
Nr.	Dags.	Breyting	Sp.

Hönnuður
GUNNAR JÓNSSON
RAFÍÐNFRÆÐINGUR
ÁLFASKEIÐI 33A
220 HAFNARFJÖRÐUR
KT: 040158-6509

SÍMI: 565-1169
GSM: 891-6858

Samþykkt
Gunnar Jónsson 0401586509

Verkhæiti
DREKAVELLIR 42
HAFNARFIRÐI

Verkhlut
LÁGSPENNA 1.HÆÐ
OG SNÍÐ

Kvarði
1:50, 1:100

Dags.
APRÍL 2007

Teiknað af
G.J.

Teikning nr.
2