
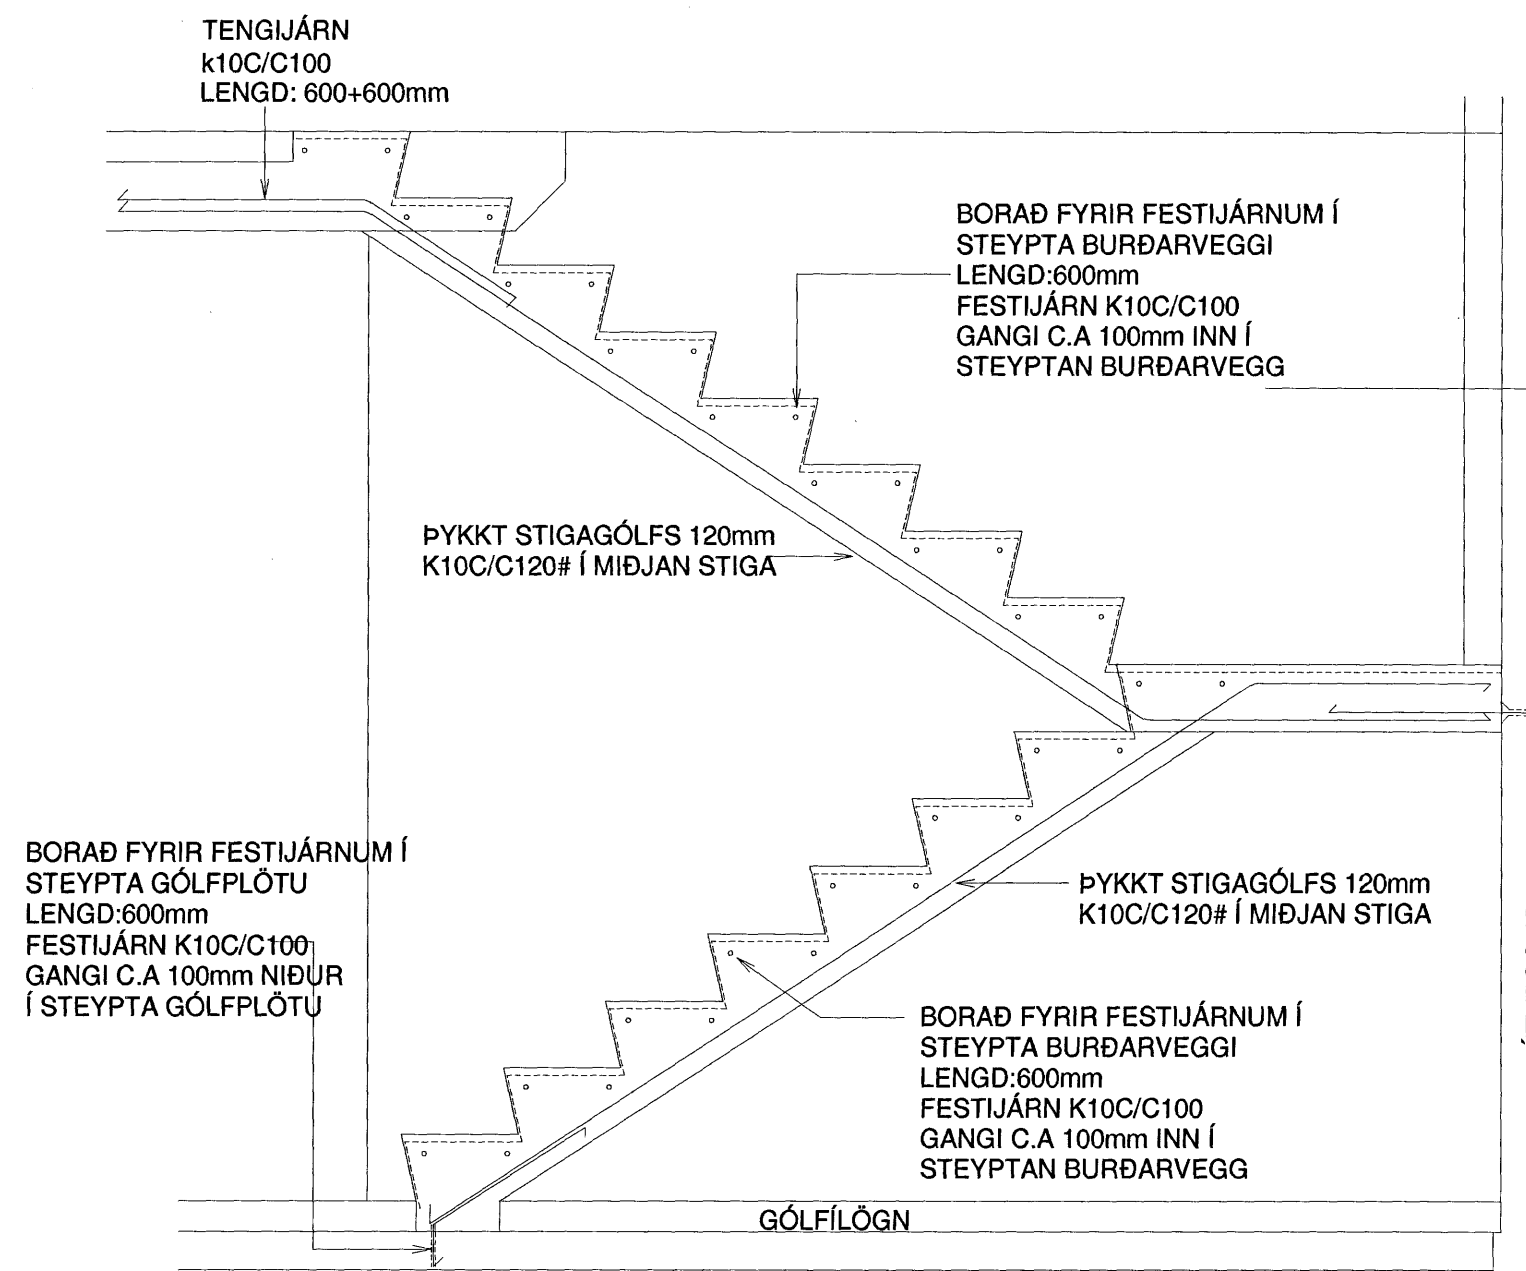


STIGI NR. 6 OG 8
STIGI NR. 4 OG 2 SPEGILMYND

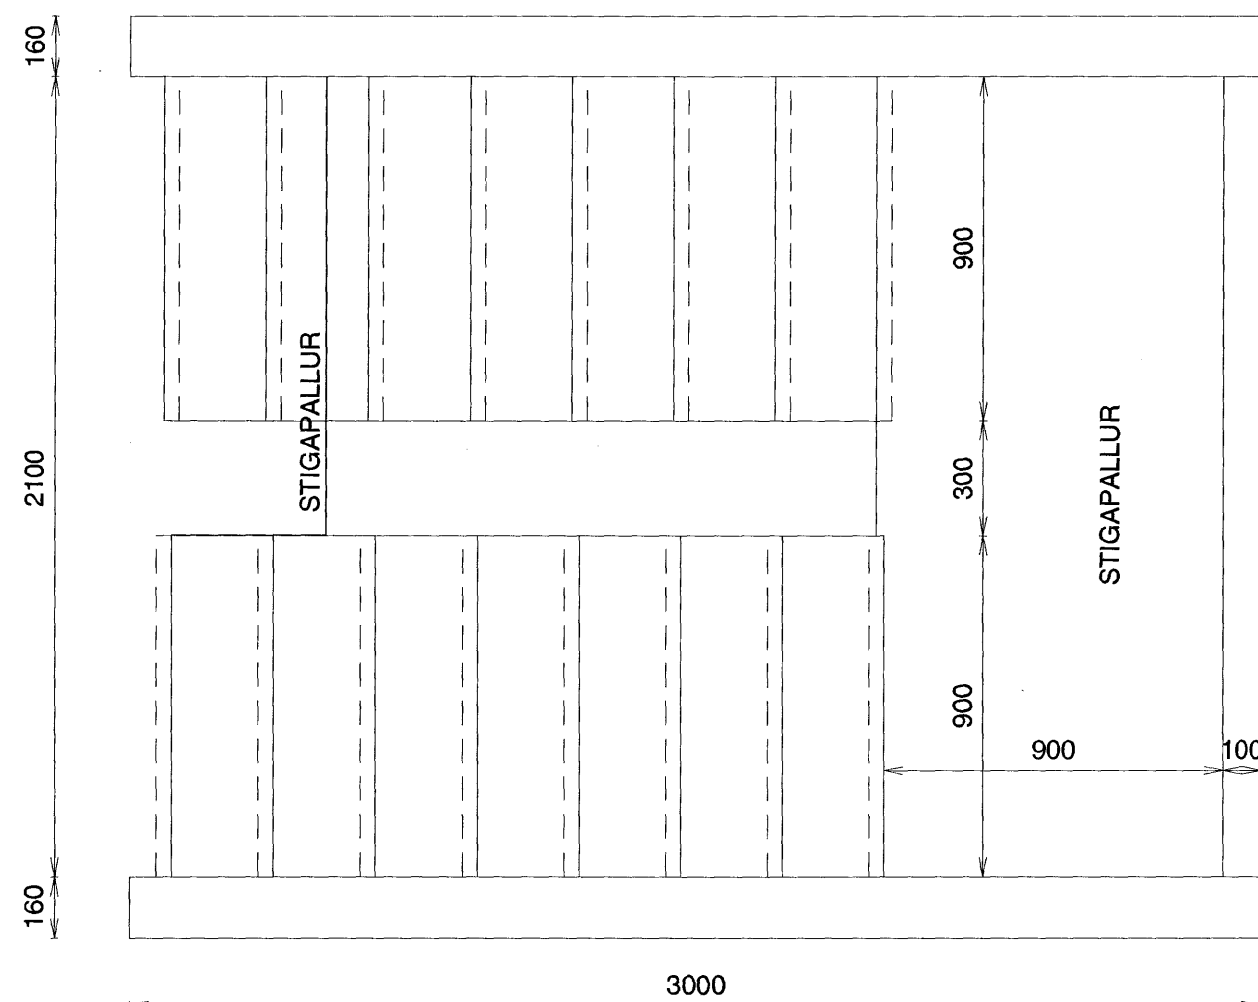

BORÐ FYRIR FESTIJÁRNUM Í
STEYPTA GÓLFPLÖTU
LENGD:600mm
FESTIJÁRN K10C/C100
GANGI C.A 100mm NIÐUR
Í STEYPTA GÓLFPLÖTU

PÝKKT STIGAGÓLFS 120mm
K10C/C120# Í MIÐJAN STIGA

BORÐ FYRIR FESTIJÁRNUM Í
STEYPTA BURÐARVEGGI
LENGD:600mm
FESTIJÁRN K10C/C100
GANGI C.A 100mm INN Í
STEYPTAN BURÐARVEGG

PÝKKT STIGAGÓLFS 120mm
K10C/C120# Í MIÐJAN STIGA

BORÐ FYRIR FESTIJÁRNUM Í
STEYPTA BURÐARVEGGI
LENGD:600mm
FESTIJÁRN K10C/C100
GANGI C.A 100mm INN Í
STEYPTAN BURÐARVEGG

ÚTVEGGUR

Samþykkt þann
14 JUNI 2007

Byggingfulltrúinn í Hafnarfirði
F.h. Sigurbjartur Halldórsson

STEINSTEYPA.

Brotþolsflokkar steinsteypu

Byggingahluti	Brotþolsfl.	Sigmál	Framkv. fl
Undirstöður og jarðgólf	S.200	5-8 cm.	B
Sökkjar og útveggir	S.250	5-8 cm.	B
Járbundnar plötur innan.	S.250	3-5 cm.	B
Innveggir	S.200	5-8 cm.	B
Svalargólf og stéttar	S.300	3-5 cm.	B

Framkvæmdaflokkur: Sjá ÍST 10 I 8

Steypuvinna : Sjá ÍST 10 I 7

Loftblendi: Í alla steypu skal blanda loftblendi þ.a. loftinnihald verði 5-6%

Ekki skal nota íblöndunarefni í steypu án samráðs við burðarþolshönnuð.

Stærsta kornastærð malar : 19mm í járnþentum veggjum.

32mm í járnþentum plötum.

Sérákvæði um veðrunarþolna steypu.

Steypustyrkleiki >S 250

Sementsmagn í m³ steypu >300kg/m³

Vatnssementstala V/S < 0,55

Loftinnihald sé a.m.k. 5% við niðurlögn

Fjarlægðarstuðull lofts < 0,25mm

Steypuhula.

Innanhús (ífall raki) 15mm

Útanhús (gildir allmennt meðan annað er ekki

tekið fram á sérteikningum) 25mm

Par sem seltuáhrifa gætir m.a. vegna særroks. 35mm

Par sem steyp er beint á jarðveg. 50mm

JÁRNALÖGN.

Stál virki skv. ÍST/DS 412.

Stál merkt K er kambstál KS 40 með skriðmörk 400 N/mm²

Stál merkt KS er suðuhæft kambstál KS 40S með skriðmörk 400 N/mm²

Stál merkt R er slétt stál St.37 með skriðmörk 240 N/mm²

Rafsoðin stálnet skulu hafa skriðmörk a.m.k. 500 N/mm²

Skeytilengd járna í plötum og veggjum sé ekki minni en 40x þvermál járn
nema annað sé ásynt á teikningum.

Í kringum öll glugga-, hurðaoþ og gót í loftplötur komi 2xK12 sem gangi
a.m.k. 50cm útfyrir gluggaopið báðu megin.

Á hornum járnþundinna veggja skal beygja járn fyrir horn
þ.a. þau gangi a.m.k. 400mm fyrir horn

Járnþending útveggja sé skv. texta á sérteikningum.

Járnþending innveggja sé skv. texta á sérteikningum.

KVISTAVELLIR 2-4-6-8 HAFNARFIRÐI

STEYPTUR STIGI

Mkv. 1:50

Hannað E.V.

Teiknað E.V.

Dags. 30.APRÍL.2007

Blað // AF //

Nr. KVISTAV2468STIGI

Yfirarið E.V.

ÁRITUN SAMRÆMINGARHÖNNUÐAR

Eyjólfur Valgarðsson

Eyjólfur Valgarðsson Kt:280857-4169

TR.aust s/f

TÆKNIFRÆÐINGARNIR

Eyjólfur Valgarðsson Kt:280857-4169

Sigurður Grétarsson Sími: 471-2257