


AFSTÖÐUMYND, KVARDI 1:500

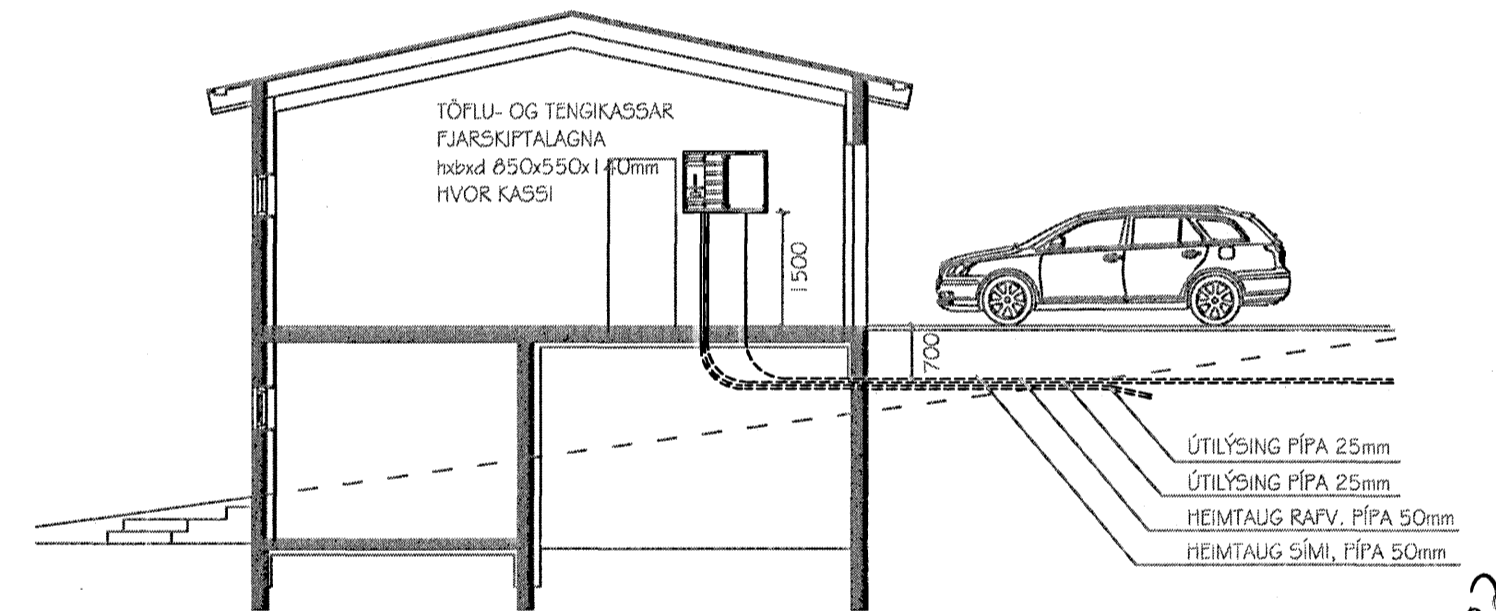

SNID A-A, KVARDI 1:100

Meth. 13/16 2007
S. Hall

SKÝRINGAR

EFTIRFARANDI SKÝRINGAR GILDA NEMA ANNAP SÉ TEKIÐ FRAM Á TEIKNINGUM

HÖNNUN INNFELDRAR LÝSINGAR HALOGEN MIÐAST VIÐ AÐ SPENNNAR SÉU MEÐ INNBYGGÐUM DIMMER ROFAR SÉU Í 1100mm, TENGLAR Í HÆÐ 200mm, NEMA Í ELDHÚSI, ÞVOTTAHÚSI BÍLGEYMSLU OG GEYMSLU Í 1100mm L-LOFTNET, 5-SÍMI, H-HÁTALARAR HÆÐ 200mm. DS-DYRASÍMI HÆÐ 1450mm. VEGGLJÓS SÉU Í HÆÐ 1750mm NEMA Í SVEFNHERBERGJUM HÆÐ 1400mm. SNYRTINGU HÆÐ 2000mm.

PÍPUR SÉU 16mm, VÍR 1,5q.

LEGGJA SKAL 20mm PÍPUR AÐ ÖLLUM FJARSKIPTATENGLUM DRAGA SKAL PLASTKAPAL Í ÖLL ÚTILJÓS OG ÚTITENGLA MÁLSTRÁUMUR ROFA OG TENGLA SÉ 1 GA.

ÖLL MÁL GEFIN Í MILLIMETRUM FRÁ FULLFRÁGENGNU GÓLFI Í MIÐJA DÓS.

HAFNA SKAL TIL HLIDSJÓNAR MÁLSETTAR TEIKNINGAR ARKITEKTS ÞEGAR MÆLT ER FYRIR DÓSUM OG VEGGJUM. TIL SNERTISPENNUNARNA SKAL NOTA LEKASTRÁUMSROFAVÖRN.

MÁLMIHLUTA LAGNA, TÆKJA, LAMPA OG RAFBÚNAÐAR SKAL JARÐBINDA VANDLEGA.

ÖLL TÁKN ERU TÁKNRÆN OG BER AÐ SAMRÆMA LAGNIR AÐ TÆKJUM EFTIR AÐSTÆÐUM Á STAÐNUM OG EFTIR SÉRTEIKNINGUM.

YFIRFARIÐ
30.05.107
AHT

Kristján Theódórsson Lögjafur Ráttagnahönnuður kt. 031267-4639		
BREYTING 1:		
BREYTING 2:		
HEITI VERKS SKÓGARÁS Í HAFNARFIRÐI		
HEITI TEIKNINGAR INNTÖK, AFSTÖÐUMYND, SNID		
DAGSETNING 29. MAI 2007	BLAD: A2	VERK NR: 07-003
KVARDI: 1:50, 1:100, 1:500	TEIKNAD: Gyth Þór	ÚTGÁFA
SKRÁ: SKÓGARÁS1-GRM		
GEYMSLUNR: GTEIKN20070503SKÓGARÁS1		
SAMP: <i>K207.</i>		BLAD NR: 1