


Grunnmynd 1.hæðar  
mkv. 1:50

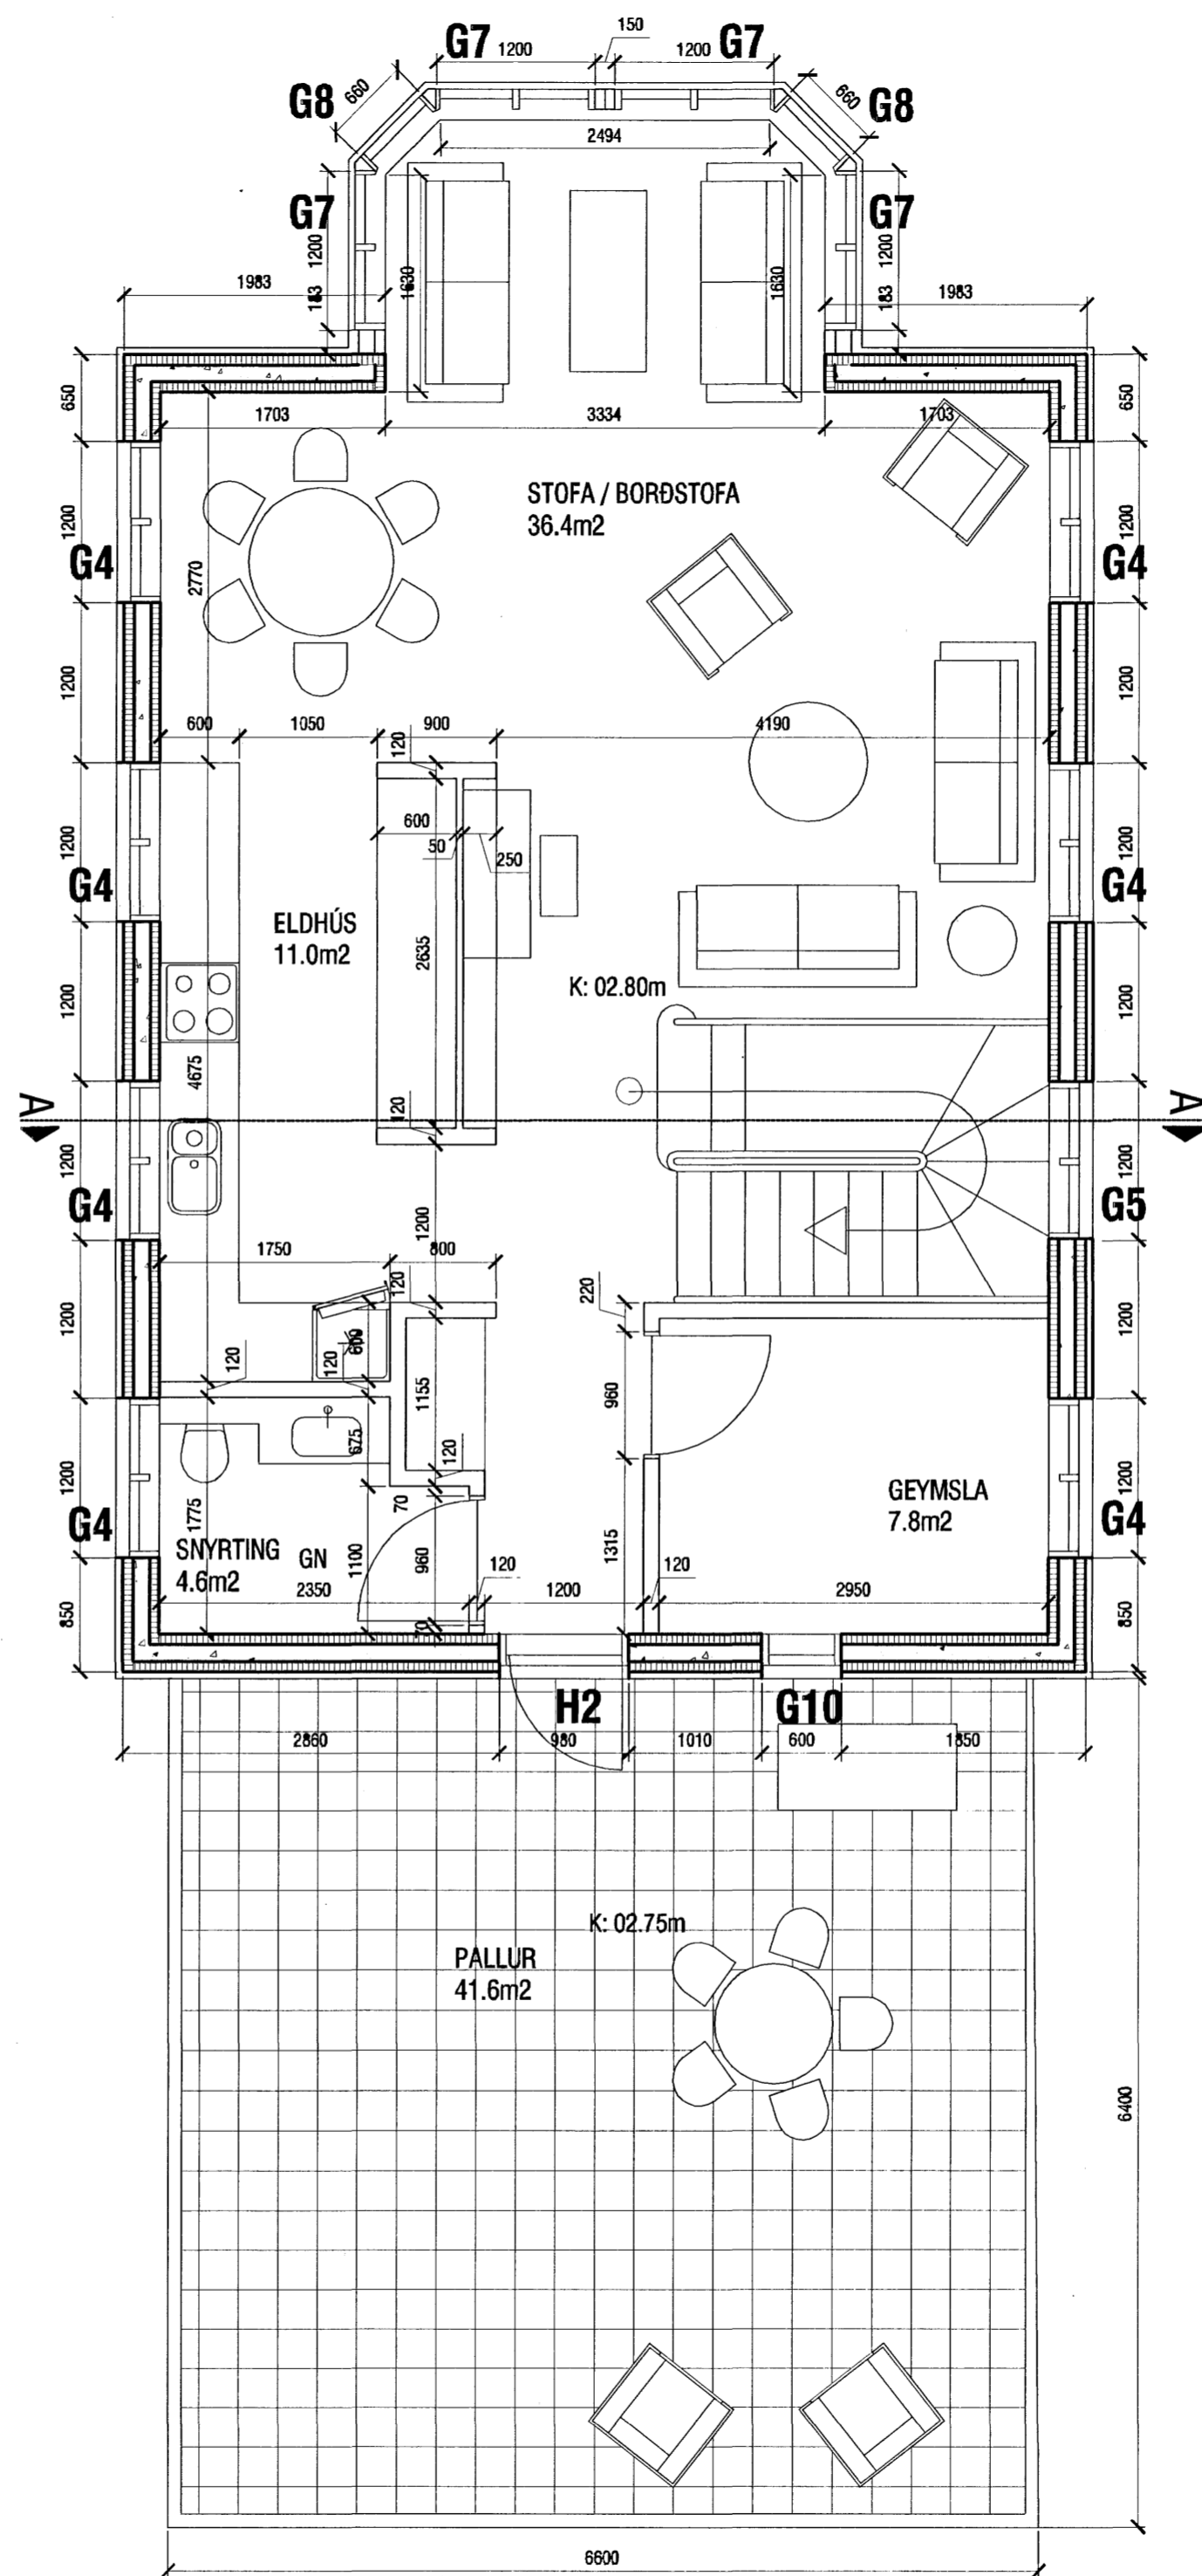

Grunnmynd 2.hæðar  
mkv. 1:50

Samþykkt þann  
11 JUNI 2007

Byggingulltrúinn í Hafnarfirði  
F.h.Sigurbjartur Halldórsson

  
VERKSTÆÐI ARKITEKTA ehf - Gunnarssundi 5 - 220 Hfj. - sími: 565 9779  
KÁRI EIRÍKSSON arkitekt FAÍ - kt: 070365-4059 - email: kar@aok.is - www.aok.is



Verk <b>Smyrlahraun 1, Hfj.</b>		teikning nr.
teikning <b>Nýbygging</b>		<b>0532</b>
Grunnmyndir 1. og 2. hæðar		<b>301</b>
<b>SÉRTEIKNING</b>		
hannað KE	teiknað KE	dags 10.apr.2007
mkv. 1:50	töluskrá 0532-301.dwg	prentað 10.apr.2007
blásetað <b>A2</b>	Öll mál eru í millimetrum. Öll vafaatriði skal bera undir hönnuð. Mælið ekki af teikningum, öll mál athugið á staðnum. Öll afnot og afritun teikningar, að hluta eða í heild, er háð skriflegu leyfi höfundar. 	